


JÕHVI VALLA TARTU MNT 36 JA PAEMURRU KINNISTUTE
 DETAILPLANEERING
 ESKIIS
 M 1:1 000

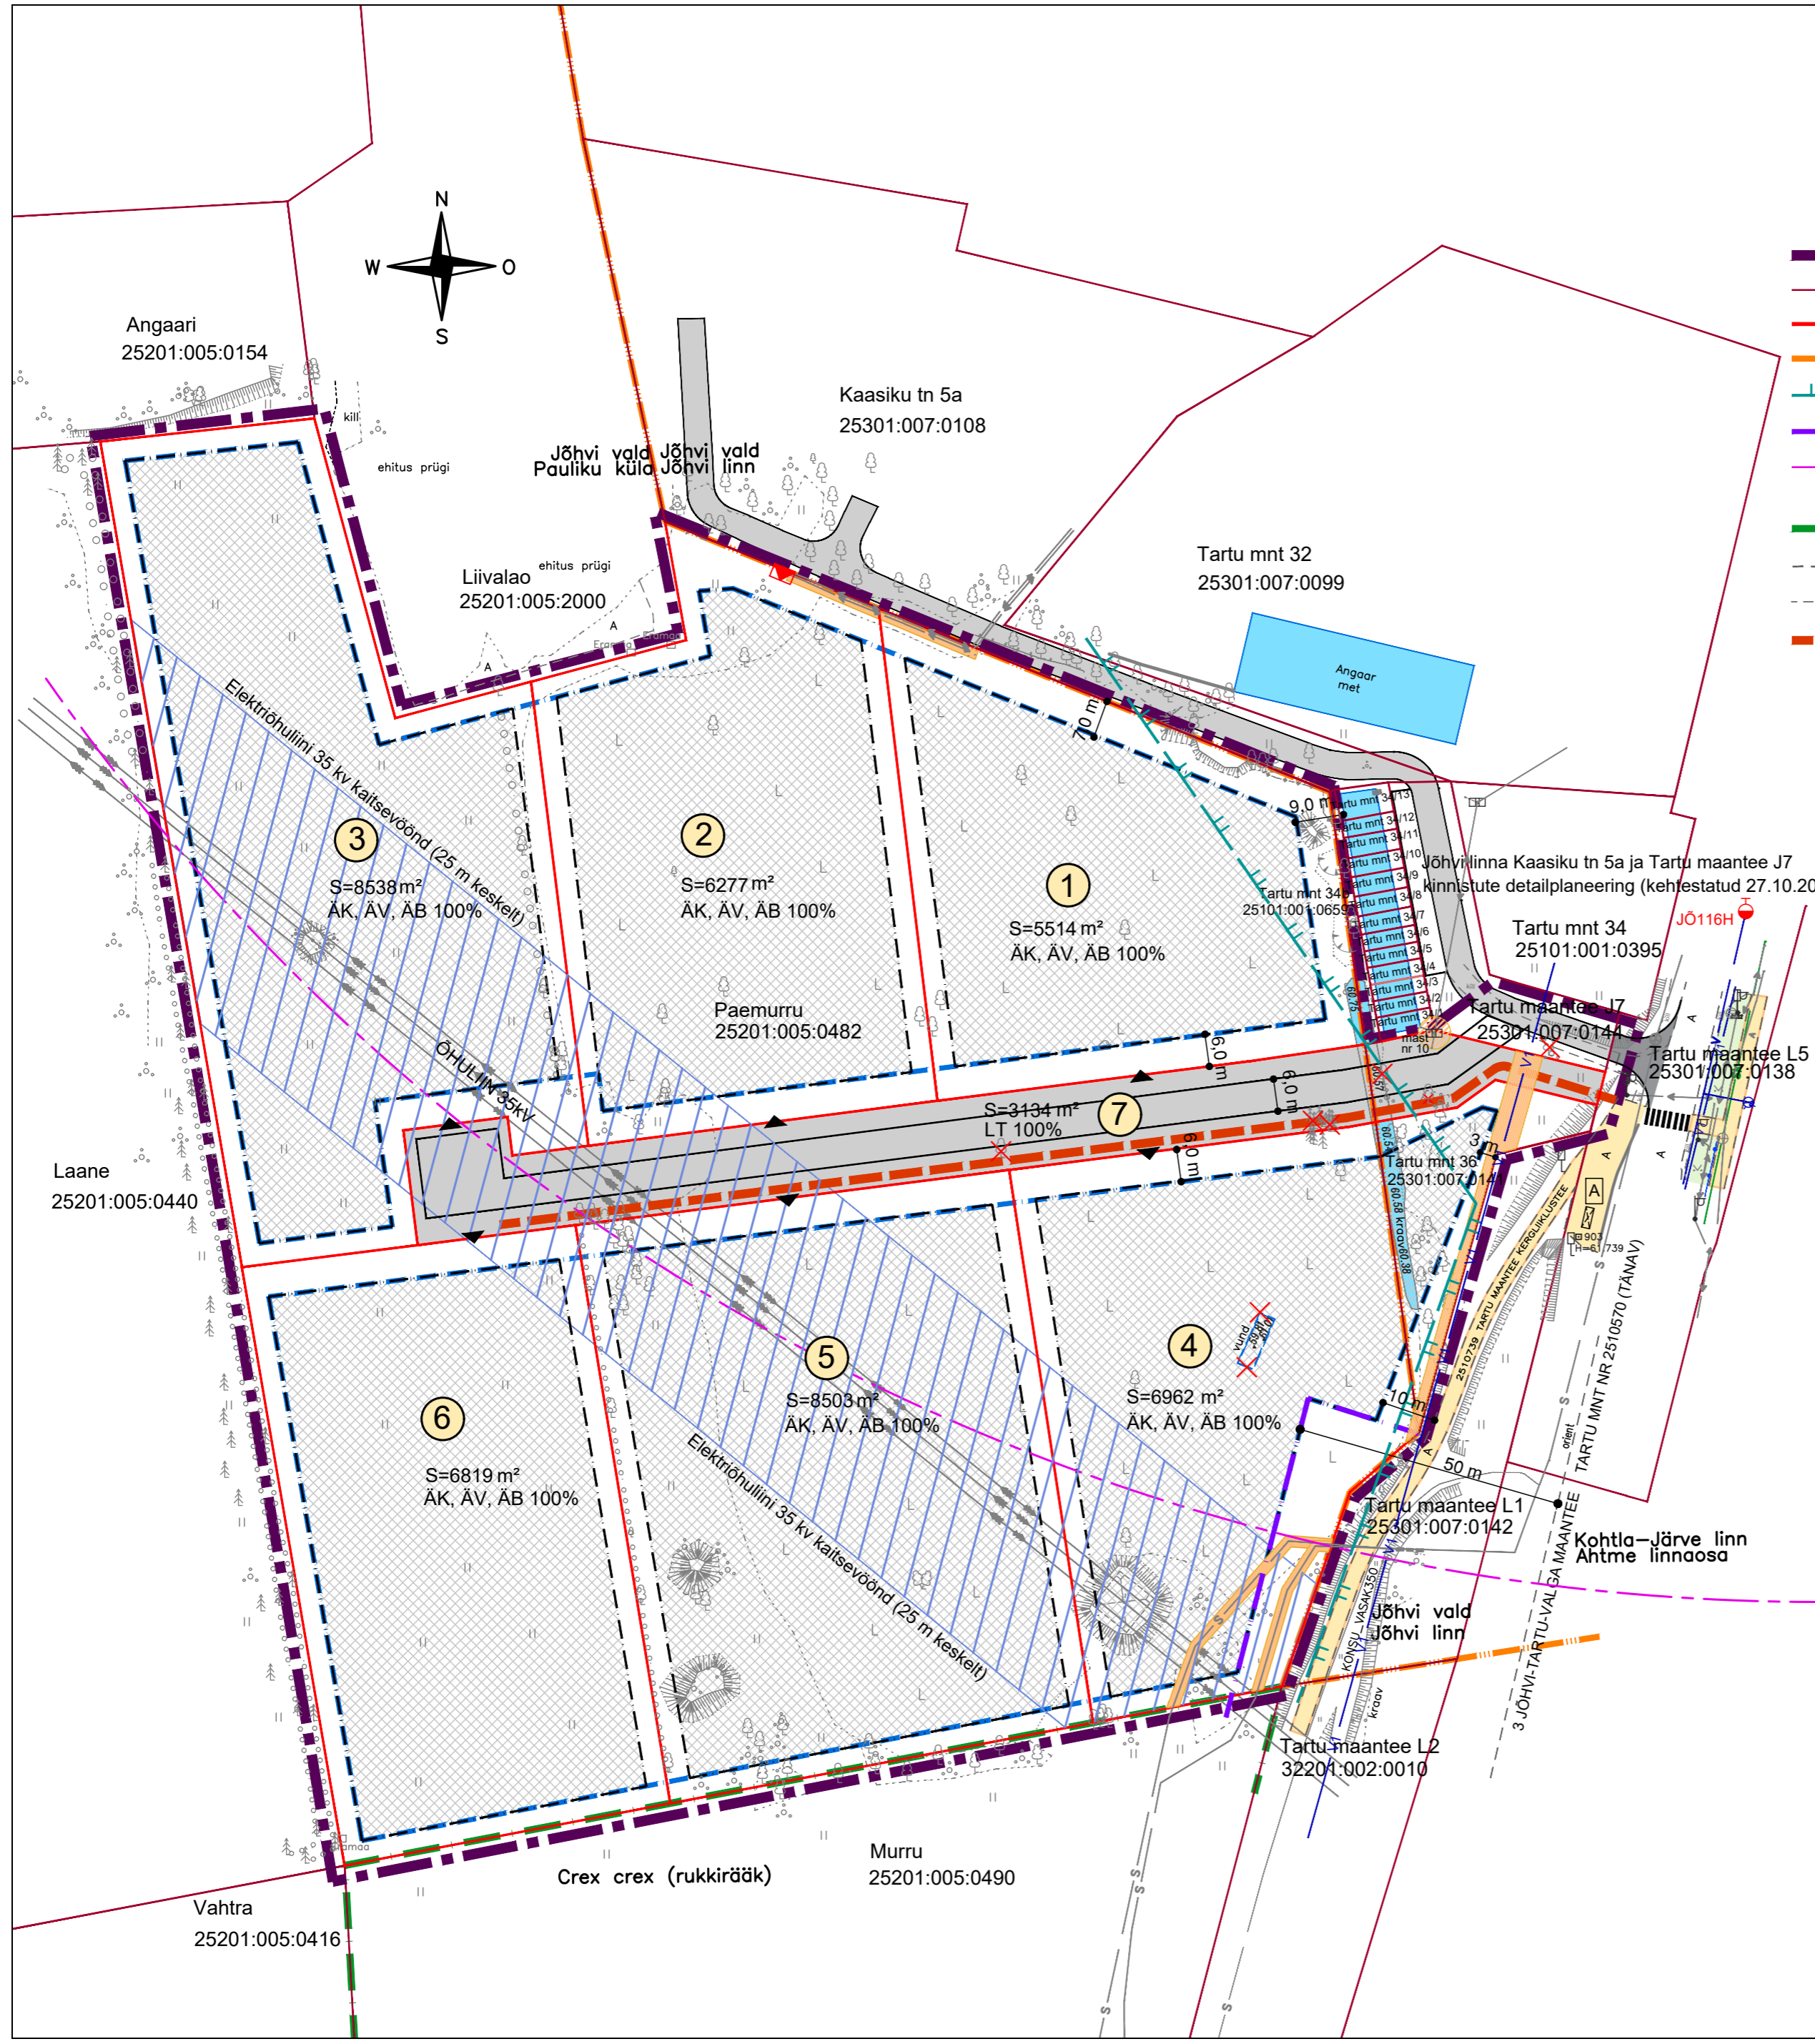

LEPPEMÄRGID

- Planeeritava ala piir
- Olemasoleva katastriüksuse piir
- Planeeritava krundi piir
- Asustusüksuse piir
- Tammiku kaevevälja piir
- Riigimaantee kaitsevöönd 50 m sõiduraja välimisest servast
- Tartu mnt 26 asuva Circle K tankla ohuuala (ohtliku ala raadius 407 m)
- III kategooria kaitsealused liigid (Murru kü)
- Olemasoleva asfalkatte serv
- Ol. ol. kruuskattega teed ja alad
- Planeeritav jalgteed ala
- Ol. ol. hooned
- Krundi hoonestusalade piirid
- Planeeritav ühendatav hoonestusala
- Transpordimaa / planeeritud sõiduteed tolmuva- / kõvakattega
- Ol. ol. kergliiklustee
- Ol. ol. tehnovõrgu kaitsevöönd
- Ol. ol. 35 kV elektriliini kaitsevöönd
- Raiesmik
- Haljasala maa

TEHNOVÕRGUD

- 35kV Ol. ol. 35 kV kõrgepingeõhuliin
- v1 Ol. ol. tehnoloogilise vee torustik (VKG Energia OÜ)
- Ol. ol. madalpinge maakaabel
- Ol. ol. 0,4 kV madalpingeõhuliin
- v Ol. ol. ühisveevärgi torustik
- s Ol. ol. sidekanalisatsiooni torustik
- sk Ol. ol. sadekanalisatsioonitrass
- Puuderida
- Ol. ol. liitumiskilp (Paemurru kü)
- Ol. ol. liitumiskilp
- JÕ116H Olemasolev tuletorjehüdrant
- Ol. ol. valgustusmast
- Ol. ol. liiklusmärk
- Ol. ol. bussipeatus
- Planeeritud juurdepääs krundile
- Likvideeritavad objektid
- 5 KRUNDI POSITSIOONI NUMBER

MAA KASUTAMISE SIHTOTSTARBED:

- DP liikide kaupa:
- ÄK - KAUBANDUS, TOITLUSTUS - JA TEENINDUSHOONE MAA;
- ÄV - VÄIKEETEVÕTLUSE HOONE JA -TOOTMISE HOONE MAA;
- ÄB - KONTORI- JA BÜROOHOONE MAA;
- LT - TEE JA TÄNAVA MAA;

KOOSTAS: GALINA NEIKEN