


Hoone skeem

esimene (I) korras (*V kasutusviis*)

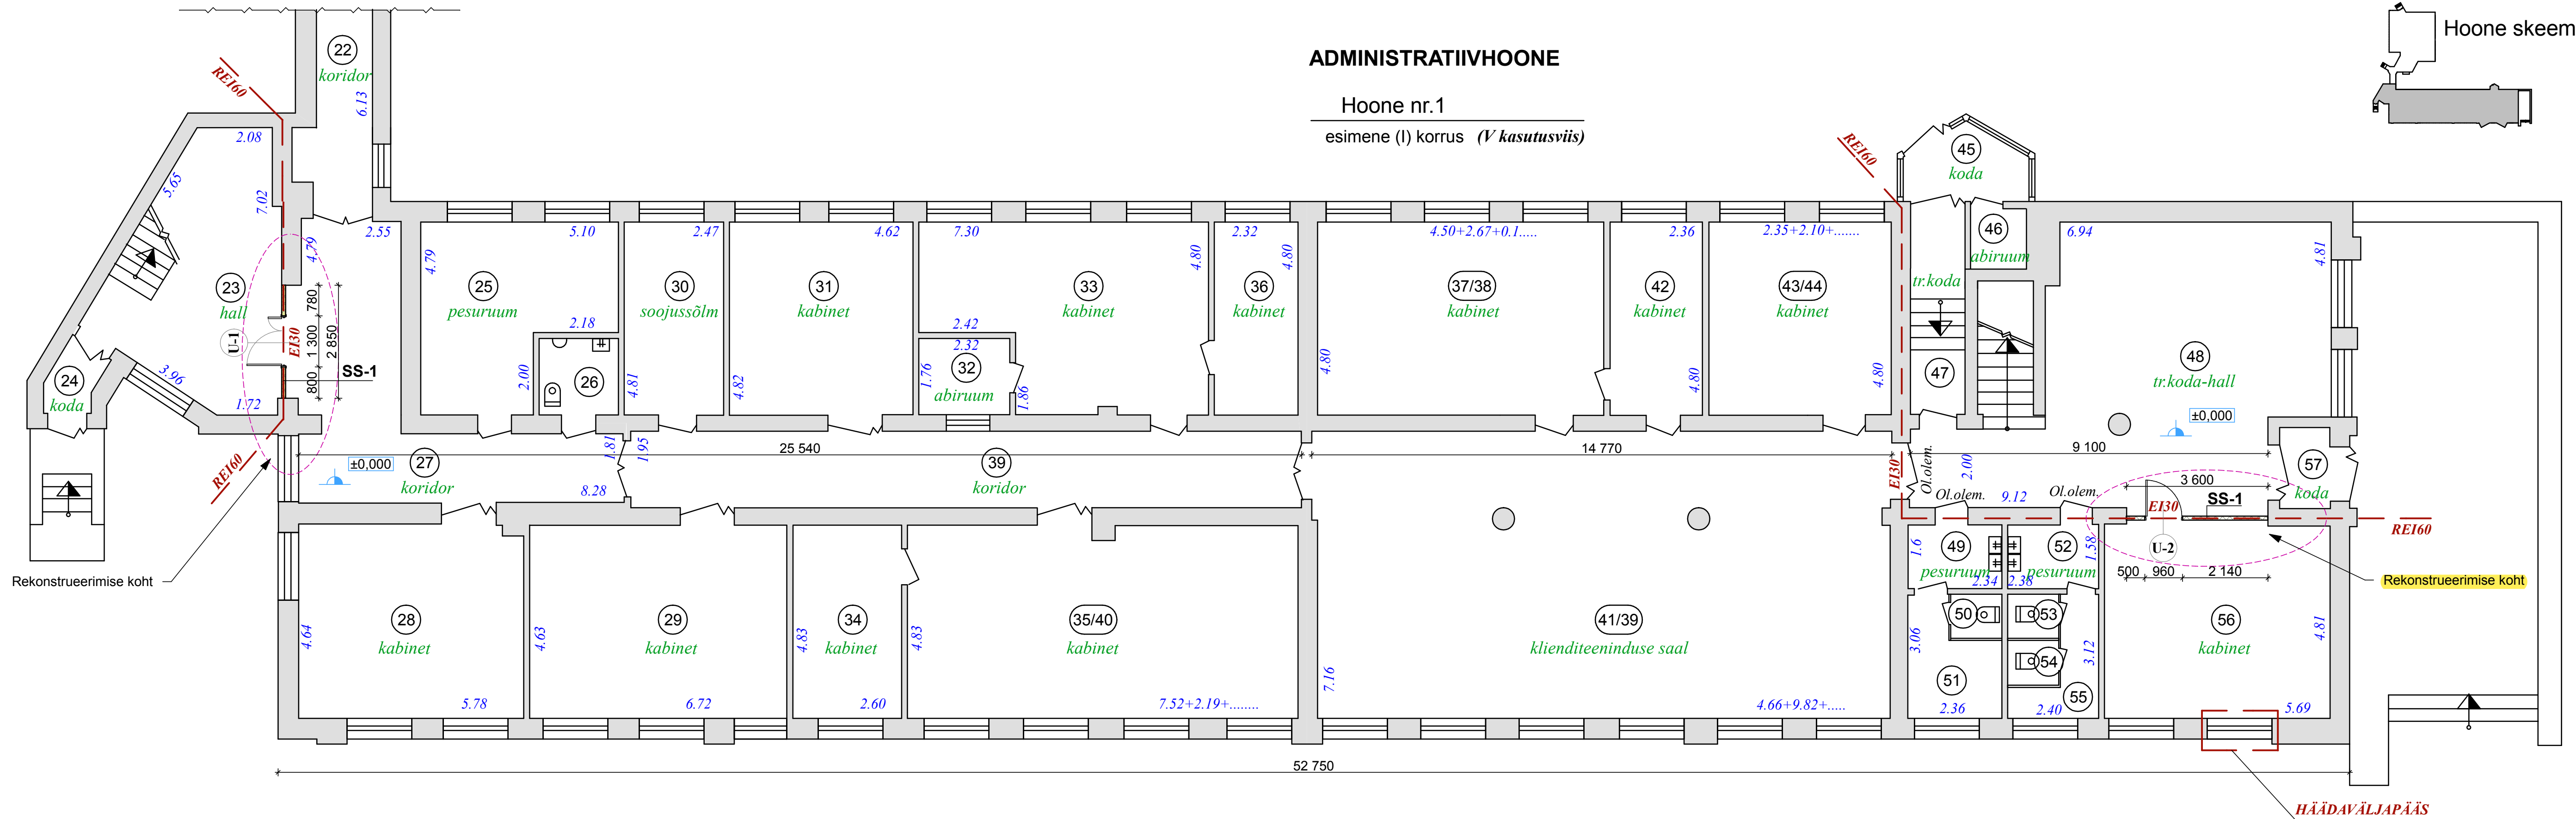

TINGMÄRGID:

- 
 USTE MÄRK
 UUS MITTEK
 p.100mm (EI

 OU Dekoraator Vaskali tn 11, 20307 Narva tel. (035) 60776 fax. (035) 60999 CSM 56 620661 email: dekorator@hot.ee jitsents.nr. ARChICAD 6-51089_53 jitsentsnr. AutoCAD 347-48745313	Projekt: OÜ VKG Elektrivõrgud . TULETÕKKEUSTE EHITUSPROJEKT		Staadium: PP	Töö nr.- 24-14	Mõõtkava: 1:100	Leht: TU-2	Lehte: 10
	Joonis: Esimese korruse plaan. Asendamine ukseid tulesektsoonis		Projekti osa: Arhitektuuri (AR)				
	Objekti address: Keresse tn.11, Narva linn.		Direktor: B. Belolipetskiy	11.2014			
	Tellija: VKG Elektrivõrgud OÜ		Insener: N. Rotova	11.2014			