
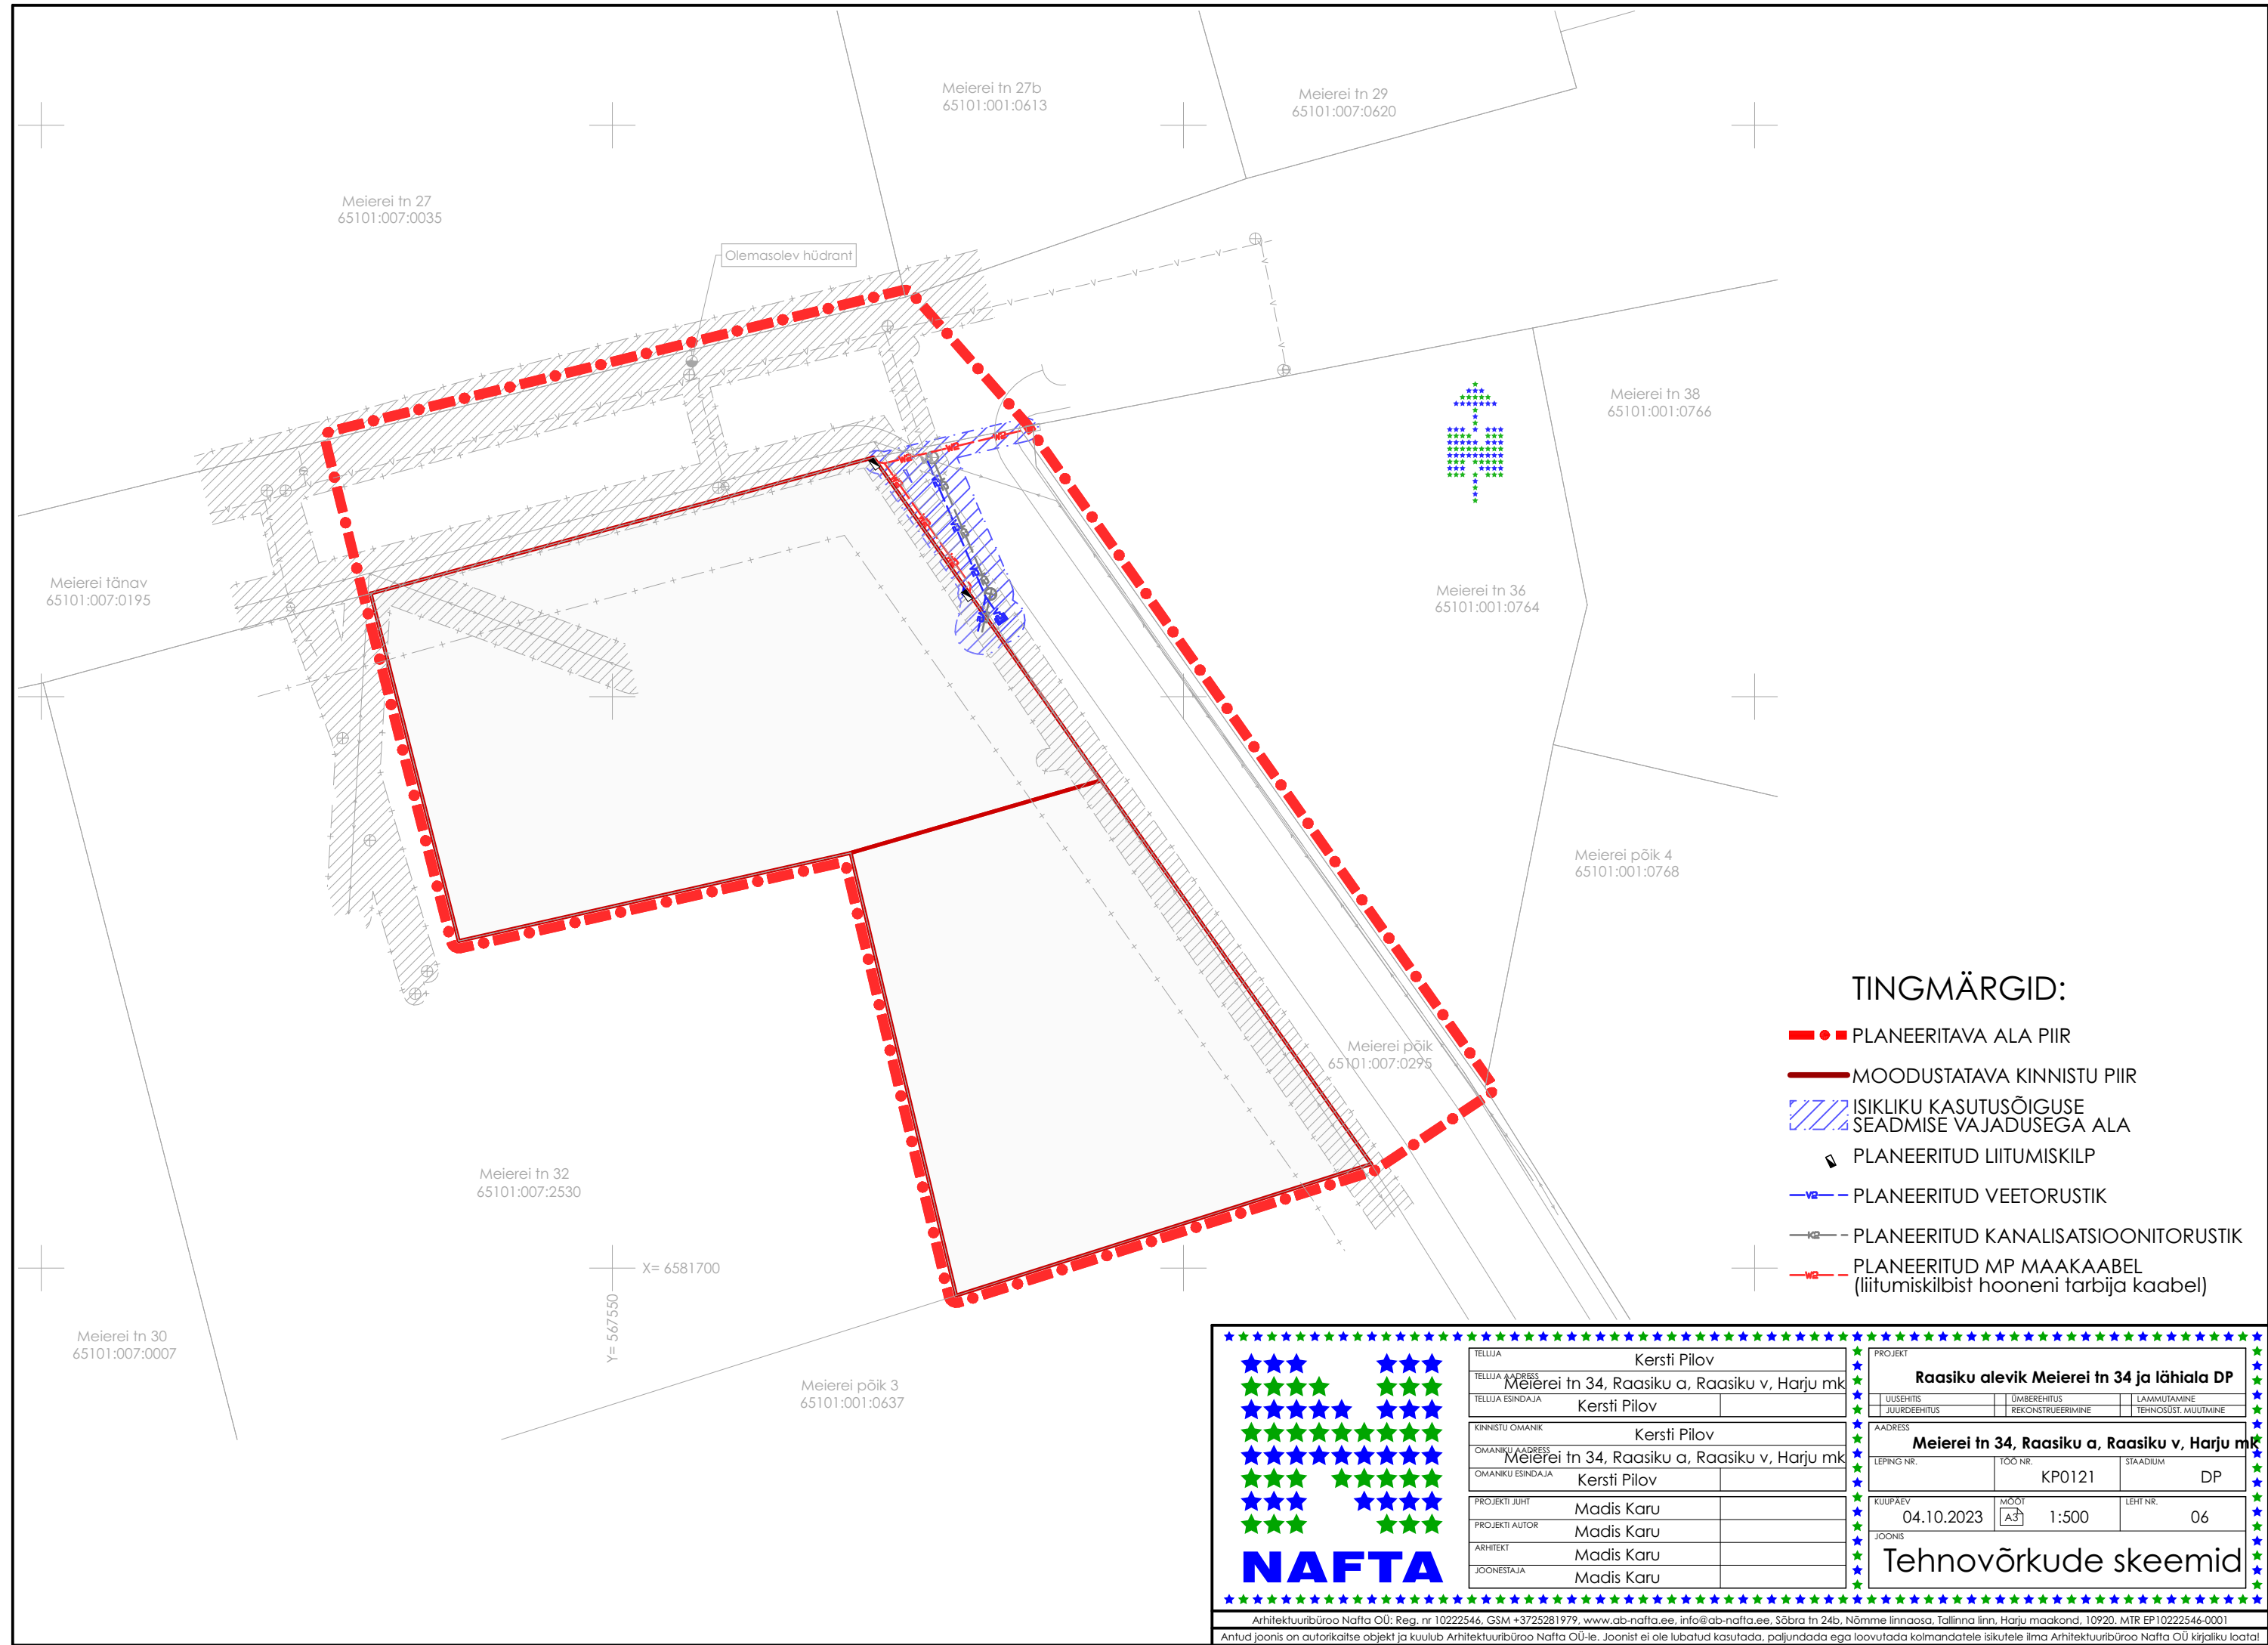


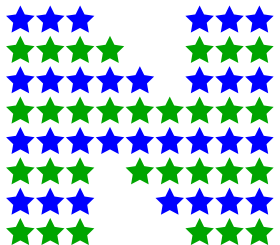

 NAFTA		<table><tr><td>TELLUJA</td><td colspan="3">Kersti Pilov</td></tr><tr><td>TELLUJA ADRRESS</td><td colspan="3">Meierei tn 34, Raasiku a, Raasiku v, Harju mk</td></tr><tr><td>TELLUJA ESINDAJA</td><td colspan="2">Kersti Pilov</td><td></td></tr></table> <table><tr><td>KINNISTU OMANIK</td><td colspan="3">Kersti Pilov</td></tr><tr><td>OMANIKU ADRRESS</td><td colspan="3">Meierei tn 34, Raasiku a, Raasiku v, Harju mk</td></tr><tr><td>OMANIKU ESINDAJA</td><td colspan="2">Kersti Pilov</td><td></td></tr></table> <table><tr><td>PROJEKTI JUHT</td><td colspan="2">Madis Karu</td><td></td></tr><tr><td>PROJEKTI AUTOR</td><td colspan="2">Madis Karu</td><td></td></tr><tr><td>ARHITEKT</td><td colspan="2">Madis Karu</td><td></td></tr><tr><td>JOONESTAJA</td><td colspan="2">Madis Karu</td><td></td></tr></table>		TELLUJA	Kersti Pilov			TELLUJA ADRRESS	Meierei tn 34, Raasiku a, Raasiku v, Harju mk			TELLUJA ESINDAJA	Kersti Pilov			KINNISTU OMANIK	Kersti Pilov			OMANIKU ADRRESS	Meierei tn 34, Raasiku a, Raasiku v, Harju mk			OMANIKU ESINDAJA	Kersti Pilov			PROJEKTI JUHT	Madis Karu			PROJEKTI AUTOR	Madis Karu			ARHITEKT	Madis Karu			JOONESTAJA	Madis Karu			<table><tr><td colspan="4">PROJEKT</td></tr><tr><td colspan="4">Raasiku alevik Meierei tn 34 ja lähiala DP</td></tr><tr><td>UUSEHITIS</td><td>UMBEREHITIS</td><td colspan="2">LAMMUTAMINE</td></tr><tr><td>JUURDEEHITIS</td><td>REKONSTRUEERIMINE</td><td colspan="2">TEHNOLOOGIA MUUTMINE</td></tr><tr><td colspan="4">AADRESS</td></tr><tr><td colspan="4">Meierei tn 34, Raasiku a, Raasiku v, Harju mk</td></tr><tr><td>LEPING NR.</td><td>TOO NR.</td><td>STAADIUM</td><td>DP</td></tr><tr><td></td><td>KP0121</td><td></td><td>DP</td></tr><tr><td>KUUPAEV</td><td>MÕÖT</td><td colspan="2">LEHT NR.</td></tr><tr><td>04.10.2023</td><td>A3</td><td>1:500</td><td>06</td></tr><tr><td colspan="4">JOONIS</td></tr><tr><td colspan="4">Tehnovõrkude skeemid</td></tr></table>				PROJEKT				Raasiku alevik Meierei tn 34 ja lähiala DP				UUSEHITIS	UMBEREHITIS	LAMMUTAMINE		JUURDEEHITIS	REKONSTRUEERIMINE	TEHNOLOOGIA MUUTMINE		AADRESS				Meierei tn 34, Raasiku a, Raasiku v, Harju mk				LEPING NR.	TOO NR.	STAADIUM	DP		KP0121		DP	KUUPAEV	MÕÖT	LEHT NR.		04.10.2023	A3	1:500	06	JOONIS				Tehnovõrkude skeemid			
TELLUJA	Kersti Pilov	
TELLUJA ADRRESS	Meierei tn 34, Raasiku a, Raasiku v, Harju mk	
TELLUJA ESINDAJA	Kersti Pilov	
KINNISTU OMANIK	Kersti Pilov	
OMANIKU ADRRESS	Meierei tn 34, Raasiku a, Raasiku v, Harju mk	
OMANIKU ESINDAJA	Kersti Pilov	
PROJEKTI JUHT	Madis Karu	
PROJEKTI AUTOR	Madis Karu	
ARHITEKT	Madis Karu	
JOONESTAJA	Madis Karu	
PROJEKT	
Raasiku alevik Meierei tn 34 ja lähiala DP	
UUSEHITIS	UMBEREHITIS	LAMMUTAMINE	
JUURDEEHITIS	REKONSTRUEERIMINE	TEHNOLOOGIA MUUTMINE	
AADRESS	
Meierei tn 34, Raasiku a, Raasiku v, Harju mk	
LEPING NR.	TOO NR.	STAADIUM	DP	
	KP0121		DP	
KUUPAEV	MÕÖT	LEHT NR.	
04.10.2023	A3	1:500	06	
JOONIS	
Tehnovõrkude skeemid	