

TINGMÄRGID


- PROJEKTEERITUD SÕIDUTEE BETOONÄÄREKIVI (80x15x29cm; h=muutuv)
- PROJEKTEERITUD SÕIDUTEE BETOONÄÄREKIVI (80x15x29cm; h=12cm)
- PROJEKTEERITUD SÕIDUTEE BETOONÄÄREKIVI (80x15x29cm; h=3cm)
- PROJEKTEERITUD SÕIDUTEE BETOONÄÄREKIVI (80x15x29cm; h=0cm)
- PROJEKTEERITUD KÕNNITEE BETOONÄÄREKIVI (80x8x20cm; h=0cm)
- PROJEKTEERITUD KATTE SERV
- - - PROJEKTEERITUD PEENRA SERV
- PROJEKTEERITUD TEEPEENAR
- PROJEKTEERITUD KATTE TAASTAMINE HALIASALAL
- PROJEKTEERITUD RESTKAEV
- 48.00 PROJEKTEERITUD HORIZONTAL JA KÕRGUSARV
- 48.70 PROJEKTEERITUD HORIZONTAL JA KÕRGUSARV
- ▲ PROJEKTEERITUD LIKLUSMÄRGI POST
- ▲ PROJEKTEERITUD LIKLUSMÄRK
- ▲ LIKLUSMÄRGI SUURUSGRUPP
- - - MUINSUSKAITSEMÄLESTISE PIIR
- - - MUINSUSKAITSEMÄLESTISE KAITSEVÖÖNDI PIIR

RAADIUS ARHITEKTID OÜ LEPPEMÄRGID

- Projekteeritud hoone (büroo / tökojad)
- Projekteeritud asfaltkatend
- Projekteeritud betoonkivi katend
- Projekteeritud murukivi katend
- Projekteeritud murukatend
- Arheoloogiamälestise kaitsevöönd
- Projekteeritud haagiste parkla
- Projekteeritud haljastus (puu / põõsastaim)
- ▲ Projekteeritud pääs kinnistule
- ▲ Projekteeritud pääs hoonesse
- Projekteeritud võrkpiire
- Projekteeritud värav (liugavanev)
- P24 Projekteeritud parkimiskoht, kohtade arv
- EA Projekteeritud elektriauto laadimispunkt
- x Likvideeritav objekt

EL TINGMÄRGID:

- ⊕ Projekteeritud välisvalgusti hoone seinal
- ⊕ Projekteeritud välisvalgusti mastil
- ⊕ Projekteeritud välisvalgustus mast
- ⊕ Projekteeritud vertikaalmaandusseade

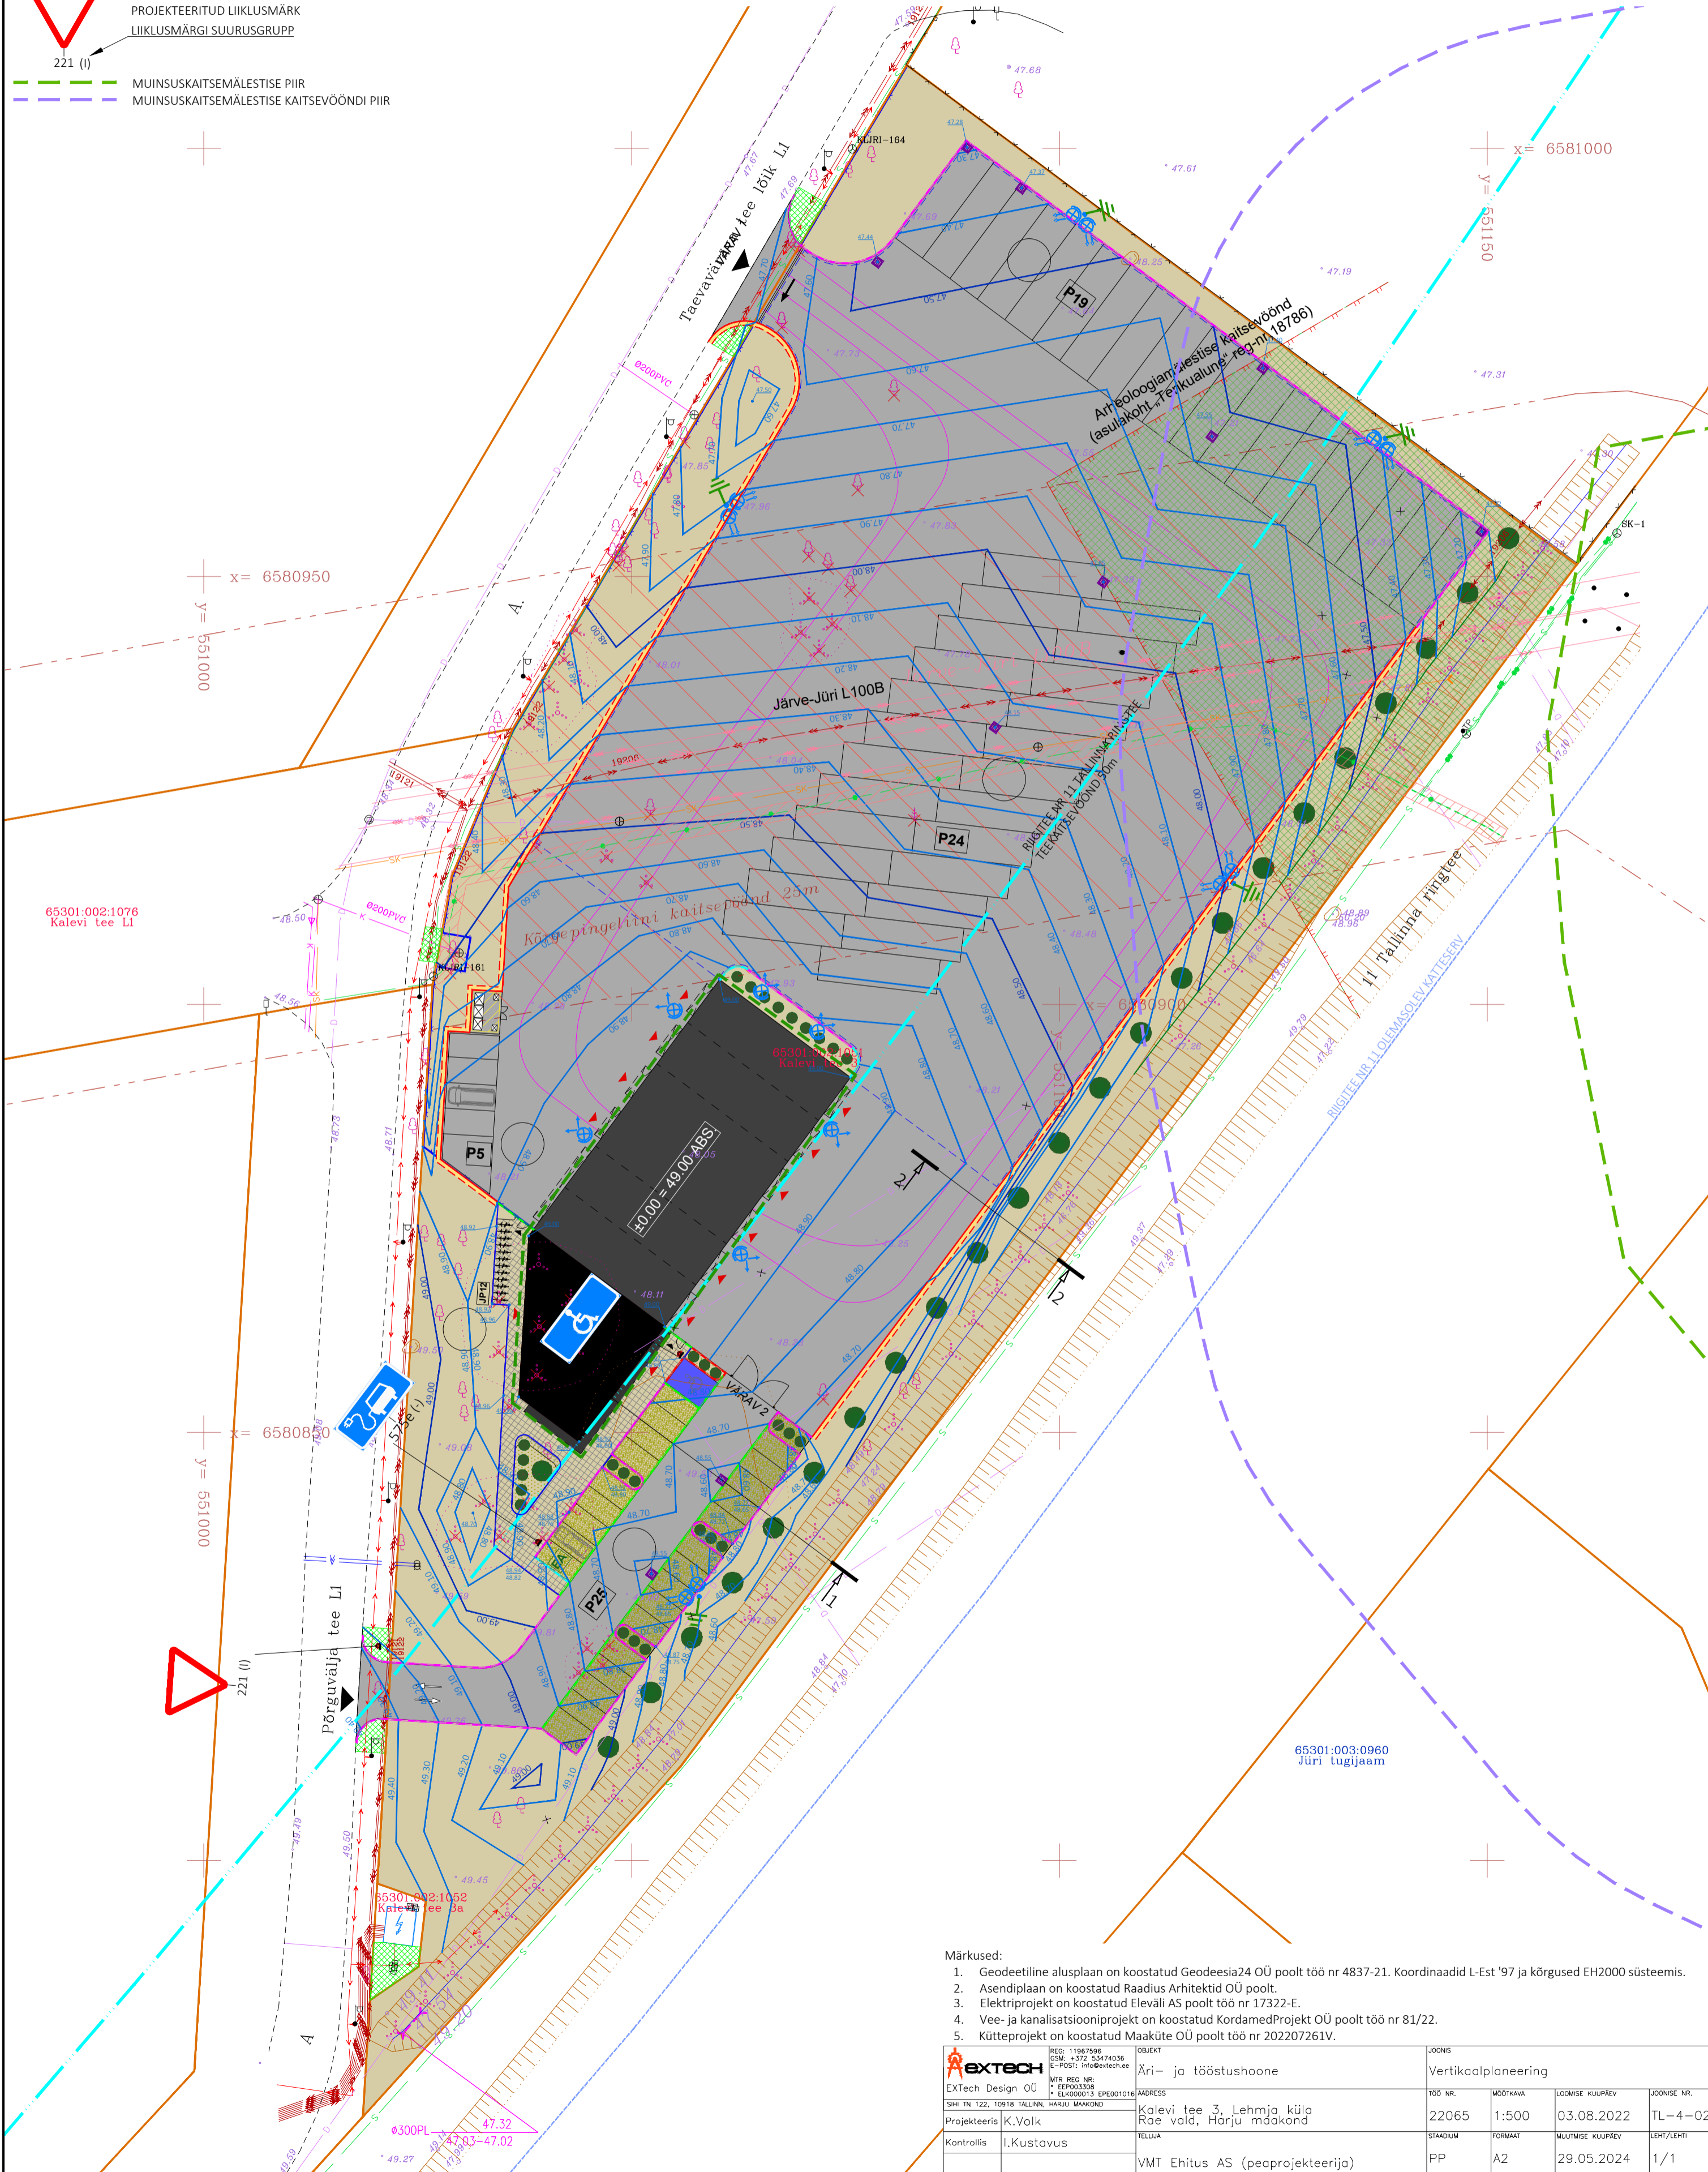

- Märkused:
1. Geodeetiline alusplaan on koostatud Geodeesia24 OÜ poolt töö nr 4837-21. Koordinaadid L-Est '97 ja kõrgused EH2000 süsteemis.
 2. Asendiplaan on koostatud Raadius Arhitektid OÜ poolt.
 3. Elektriprojekt on koostatud Elevälli AS poolt töö nr 17322-E.
 4. Vee- ja kanalisatsiooniprojekt on koostatud KordamedProjekt OÜ poolt töö nr 81/22.
 5. Kütteprojekt on koostatud Maaküte OÜ poolt töö nr 202207261V.

EXTech Design OÜ SIH: TN 122, 10918 TALLINN, HARJU MAAKOND Projekteeeris: K.Volk Kontrollis: I.Kustavus	REG: 11967596 OSM: 4372 53474036 MTR REG NR: EEP003308 EK0000013 EPE001016	OBIJEKT: Äri- ja tööstushoone ADDRESS: Kalevi tee 3, Lehmja küla Rae vald, Harju maakond TELLIA: VMT Ehitus AS (peaprojekteeerija)	JOONIS: Vertikaalplaneering TÖÖ NR: 22065 MÕÖTKAVA: 1:500 STAADIUM: PP LÕHMISE KUUPÄEV: 03.08.2022 MUUTMISE KUUPÄEV: 29.05.2024 JOONISE NR: TL-4-02 LEHT/LEHTI: 1/1