


- Proj. kliendiliin (õhuliin)
- Proj. multitoru magistraalil (õhuliin)
- / / Proj. multitoru magistraalil (kaabelliin)
- Ol. olev madalpinge-õhuliin
- Ol. olev keskpinge-õhuliin
- Ol. olev sidekaabel
- - - Katastriüksuse piir
- Ol. olev kaablikaitsevöönd (õhuliin)
- Uus kaitsevöönd (magistraal, maakaabel)
- Uus kaitsevöönd (kliendiliin, teemaal)
- Uus kaitsevöönd (kliendiliin, eramaal)

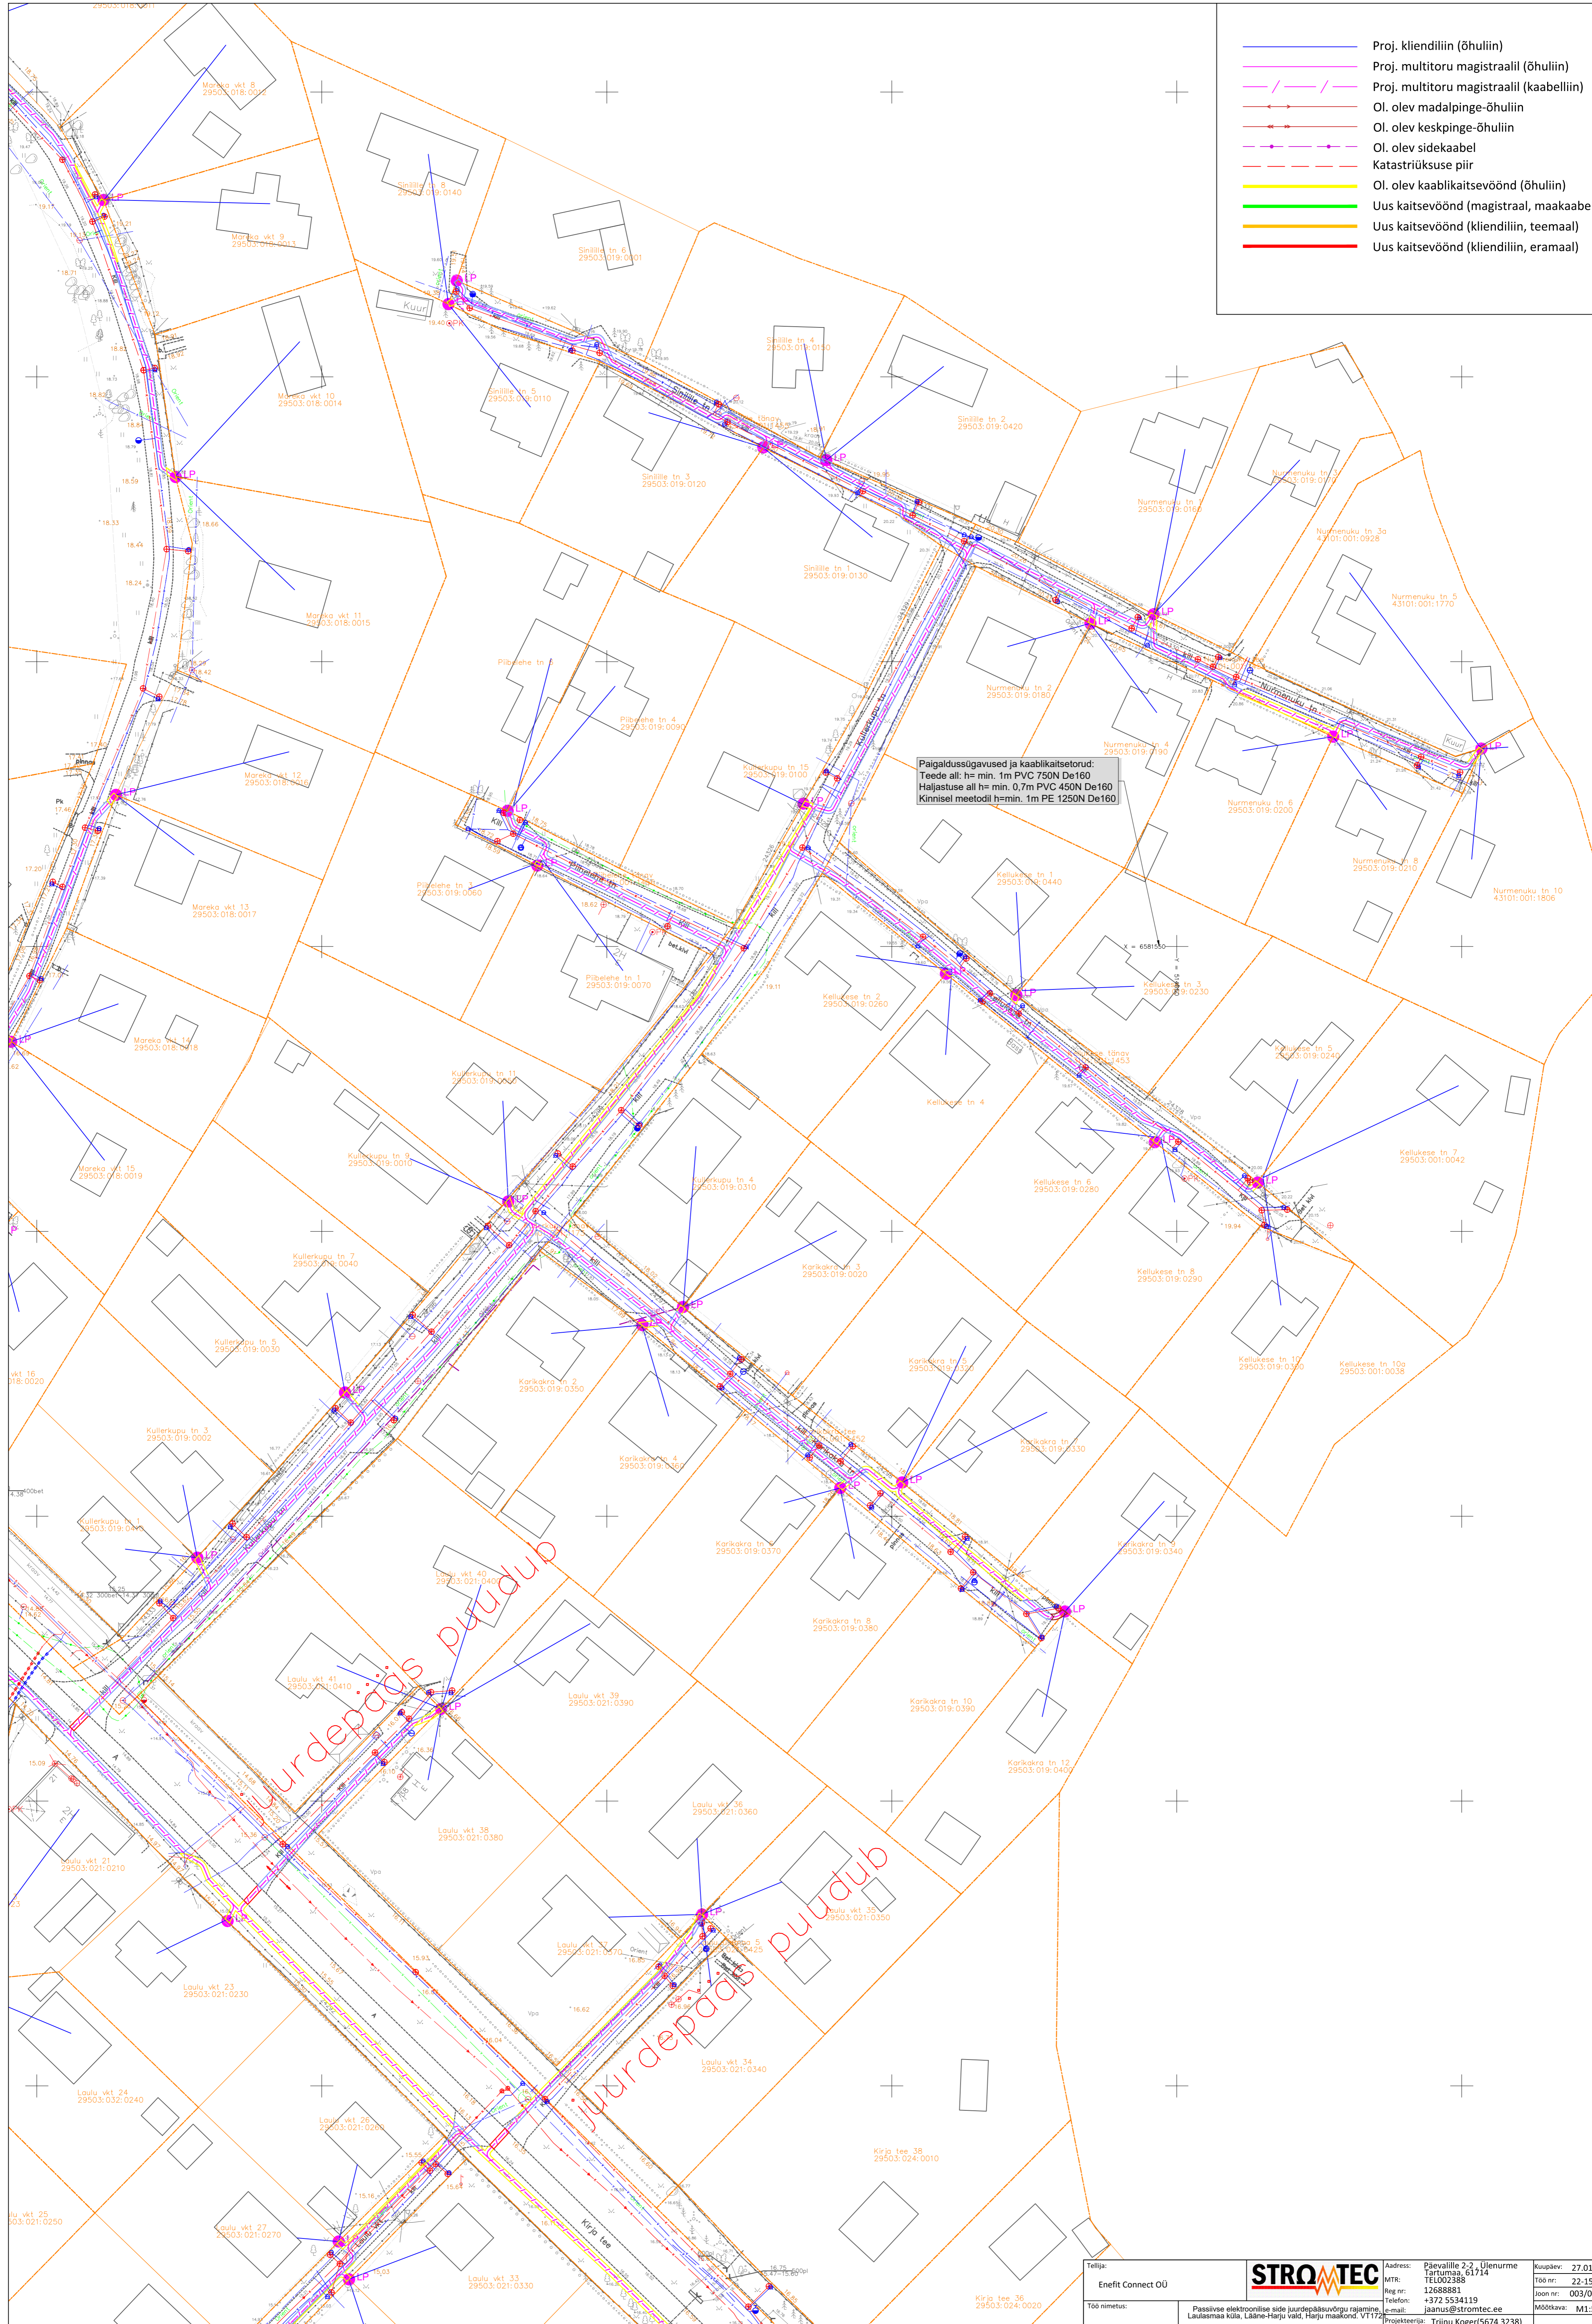

Järdepääs puudub

Järdepääs puudub

Paigaldusügavused ja kaablikaitsetoru:
 Teele all: h= min. 1m PVC 750N De160
 Haljastuse all h= min. 0,7m PVC 450N De160
 Kinnisel meeltil h=min. 1m PE 1250N De160

Tellijä:	Enefit Connect OÜ	Address:	Päevalle 2-2, Ülenurme Tartumaa 61714	Kauplev:	27.01.2022
Töö nimetus:	Paalivise elektroonilise side järdepääsu võrgu rajamine, Laulasmaa küla, Lääne-Harju vald, Harju maakond, VT172	MTR:	12688881	Töö nr.:	22-157
Joonise nimetus:	Asendiplaan	Reg. nr.:	+372 5534119	Joon nr.:	003/007
		Projekteerija:	Trinuu Koger(5674 3238)	Mõõtka:	M1:500A1
		Kontroll:	Jaanus Kaldoja		