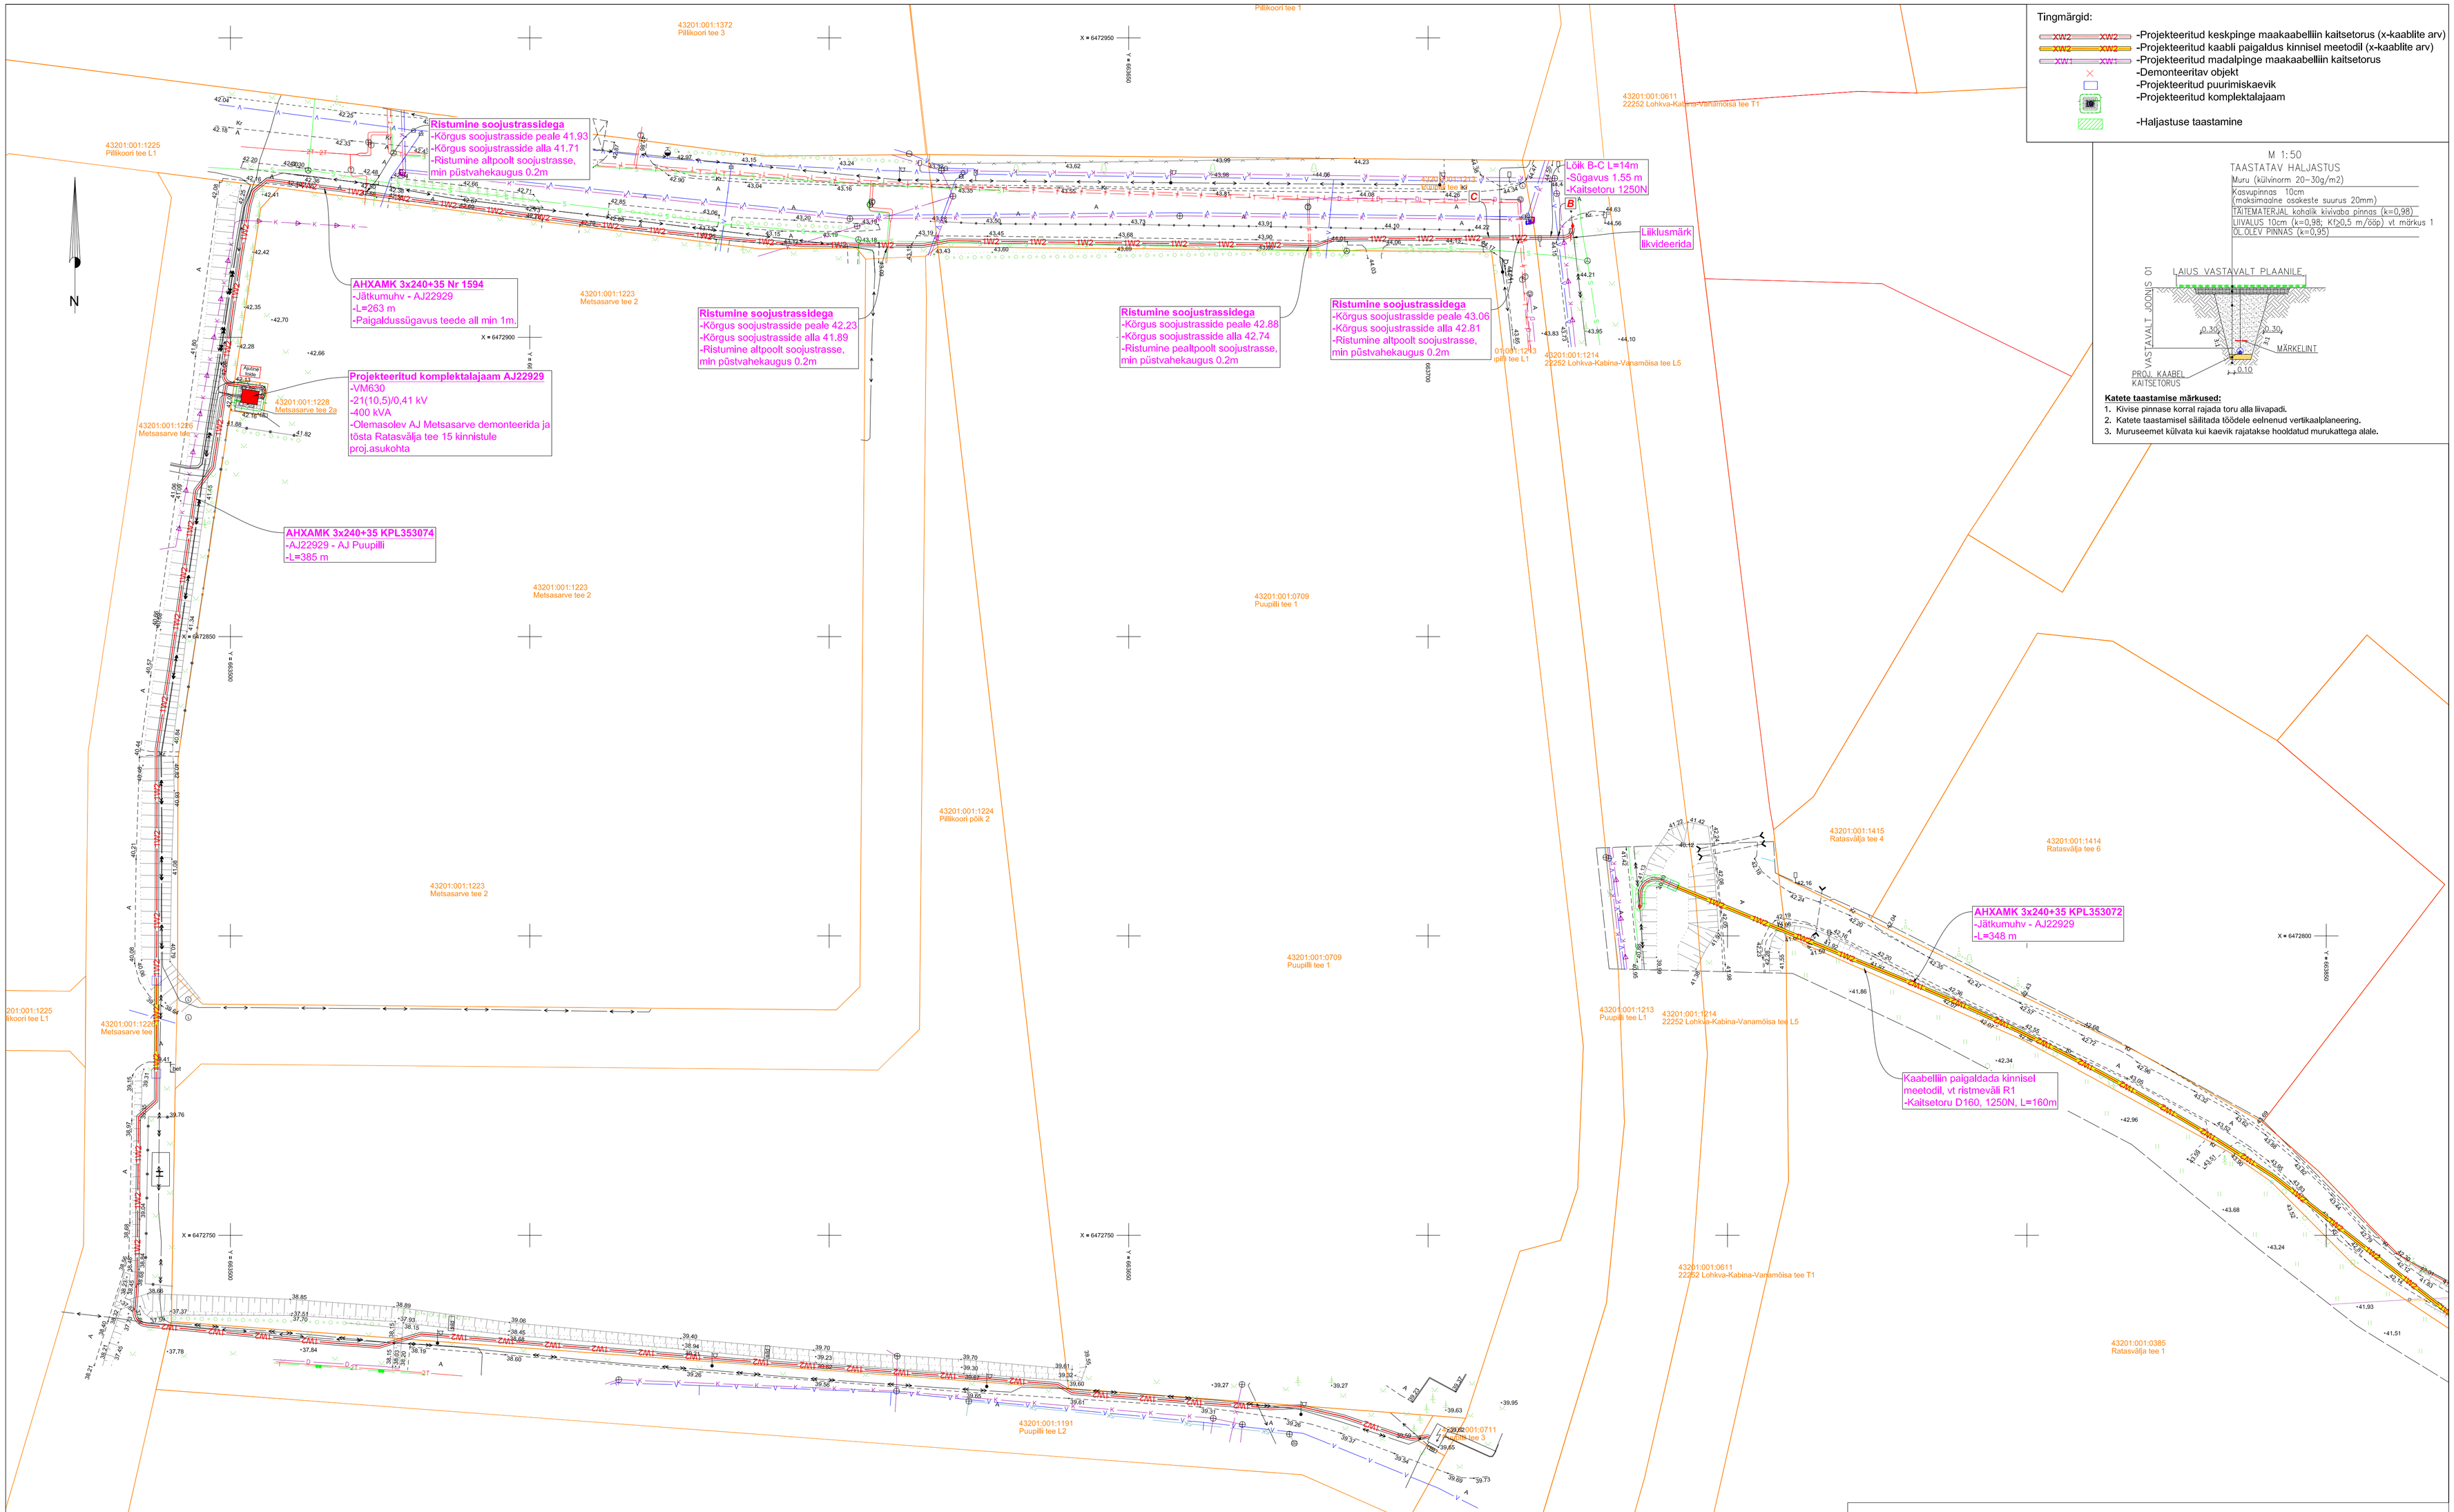

MÄRKUSED:
1. Ehitustööd teostada vastavalt kehtivale seadusandlusele ja normatiividele.
2. Pärast ehitustöid taastada pinnase endine olukord ning korrastada ehitusjäljed. Pinnase täitmisel arvestada hilisemat vajumist, tagasitäidetav pinnas tihendada.
3. Käesolevat joonist käsitleda lahutamatu osana projektdokumentatsiooni teiste jooniste ning projekti seletuskirjaga.
4. Ehitamise käigus täpsustada olemasolevate trasside asukohad ja sügavused maapinnas ning arvestada tehnorajatiste kaitsevööndite, milles töötamine kooskõlastada vastava tehnovõrgu valdajaga.

Alusplaanina on kasutatud:
- Kirjanurk OÜ poolt koostatud geodeetilist alusplaani (töö nr 13470G). Koostamise aeg: 03.2025; Koordinaadid L-EST 97süsteemis, kõrgused EH-2000 süsteemis.

Tellija: elektrilevi	ELEFASH	Aadress: Pillikoori põik 2/2-6, Lohkva küla, Luunja vald, Tartu maakond, 62207 MTR: TEL003344 Reg nr: 14217559 Telefon: 53726646 e-mail: andres.pukka@elram.ee	Kuupäev: 04.06.2025 Töö nr: IP7560 Joonise nr: 01
Töö nimetus:	Anne-Vodi ja Luunja keskpinge võrgu parendamine, Luunja vald, Tartu maakond TÖÖPROJEKT	Projekteerija: Andres Pukka	Mõõtkava: M 1:500/A1
Joonise nimetus:	ASENDIPLAAN	Kontrollija: Andres Pukka	Muudatus: Ver 1