
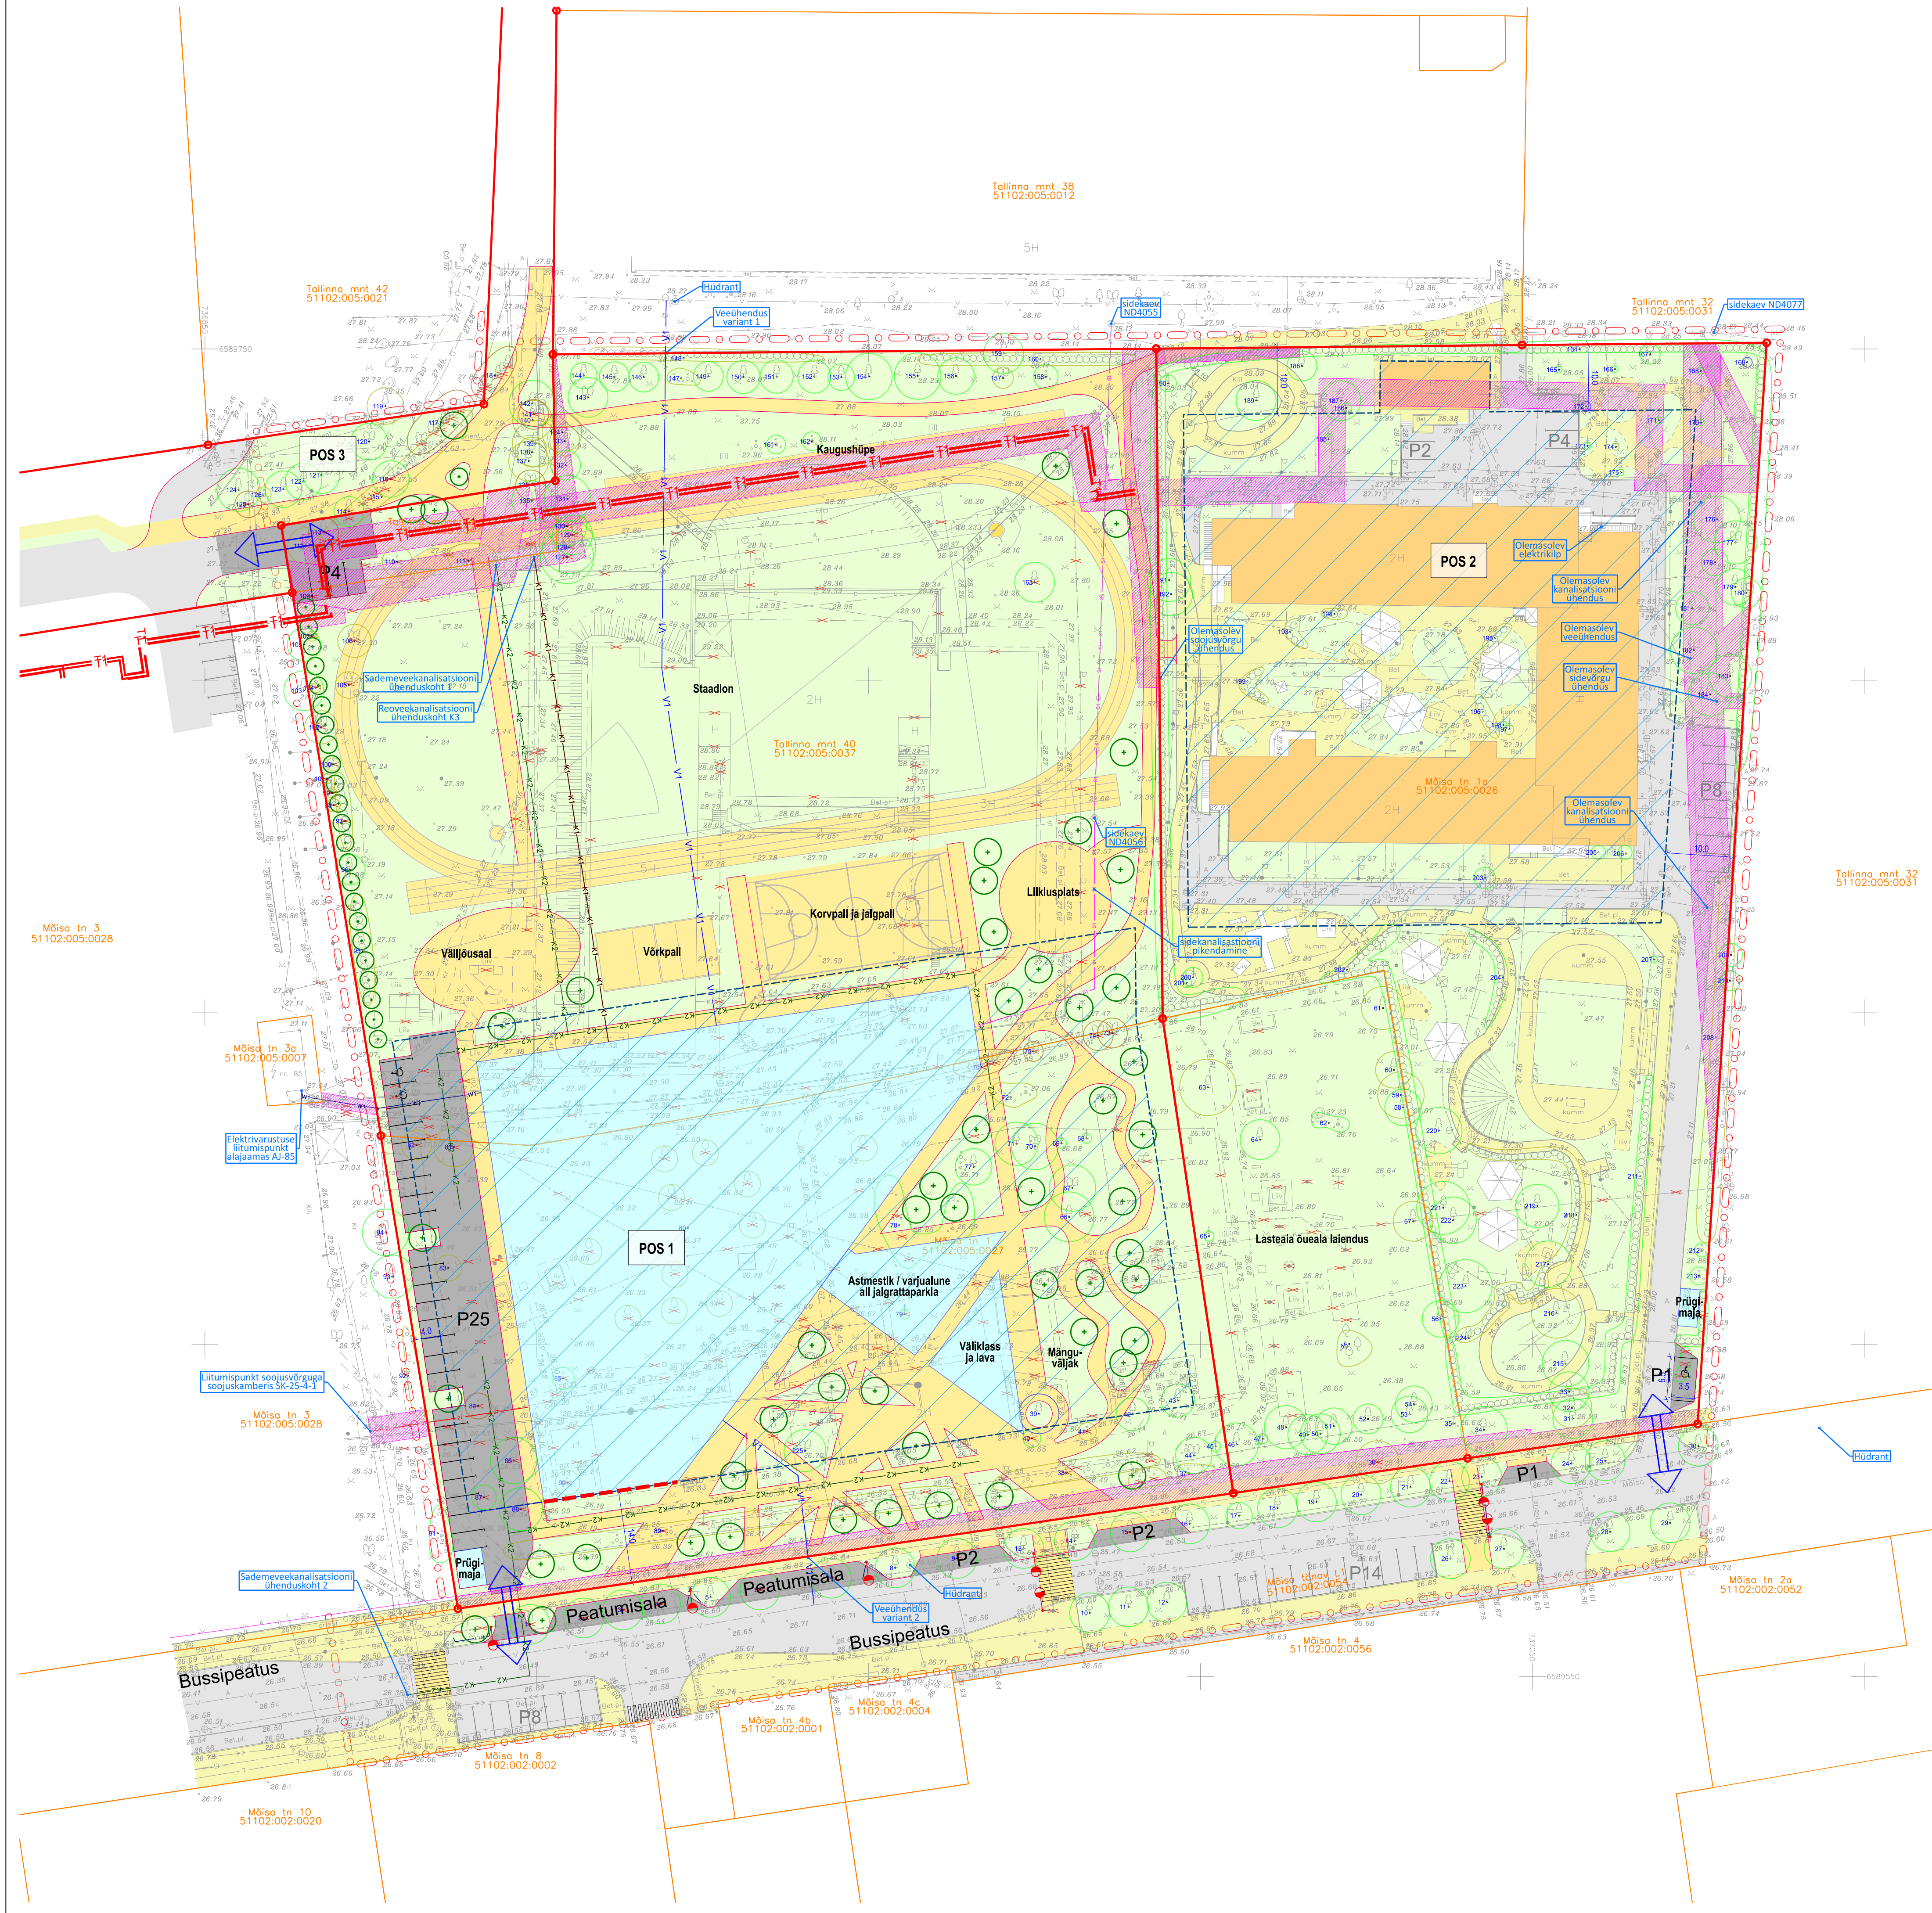


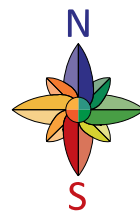

TINGMÄRGID

- Planeeringuala piir
- Olemasolev katastripiir
- Olemasolev säilitatav hoone
- Planeeritud krundipiir
- Planeeritud hoonestusala
- Kohustuslik ehitusjoon
- Illustreeriv hoone asukoht
- Planeeritud haljasala
- Olemasolev jalakäijate ala
- Planeeritud jalakäijate ala
- Olemasolev sõidutee ja parklate ala
- Planeeritud sõidutee ja parklate ala
- Planeeritud juurdepääs krundile
- Planeeritud elektrikaabel
- Planeeritud tänavavalgustuse elektrikaabel ja valgusti
- Planeeritud sidekanalisatsioon
- Planeeritud soojustoru
- Varem projekteeritud soojustoru
- Planeeritud veetoru
- Planeeritud kanalisatsioonitoru
- Planeeritud sademeveetoru
- Servituudi seadmise ala

TINGMÄRGID

- (dendroloogiline hinnang)
- I väärtusklass
 - II väärtusklass
 - III väärtusklass
 - IV väärtusklass
 - V väärtusklass
 - Puu/põsa number

EHITUSÕIGUS

Pos number	Pindala (m²)	Krundi kasutamise sihtotstarve	Hoonete suurim lubatud suhteline kõrgus ja absoluutkõrgus	Hoonete suurim lubatud suhteline sügavus ja absoluutsügavus	Hoonete suurim maapealne ehitisealune pind (m²)	Hoonete suurim arv krundil
Pos 1	21 539	ÜH	18 m, abs 45.00 m	-5 m, abs 21.00 m	5000	5
Pos 2	14 081	ÜH	15 m, abs 43.00 m	-5 m, abs 22.50 m	4000	4
Pos 3	4 440	T				

ÜH - ühiskondlike ehitiste maa, T - transpordimaa

Märkused:
1. Detailplaneeringu koostamisel on kasutatud Infraexpert OÜ 2024. a detsembris koostatud alusplaanil täpsusastmega 1:500 töö nr 14867. Maa-ala on moodustatud süsteemis L-EST'97 ja kõrgusd EHD2000 süsteemis.

