


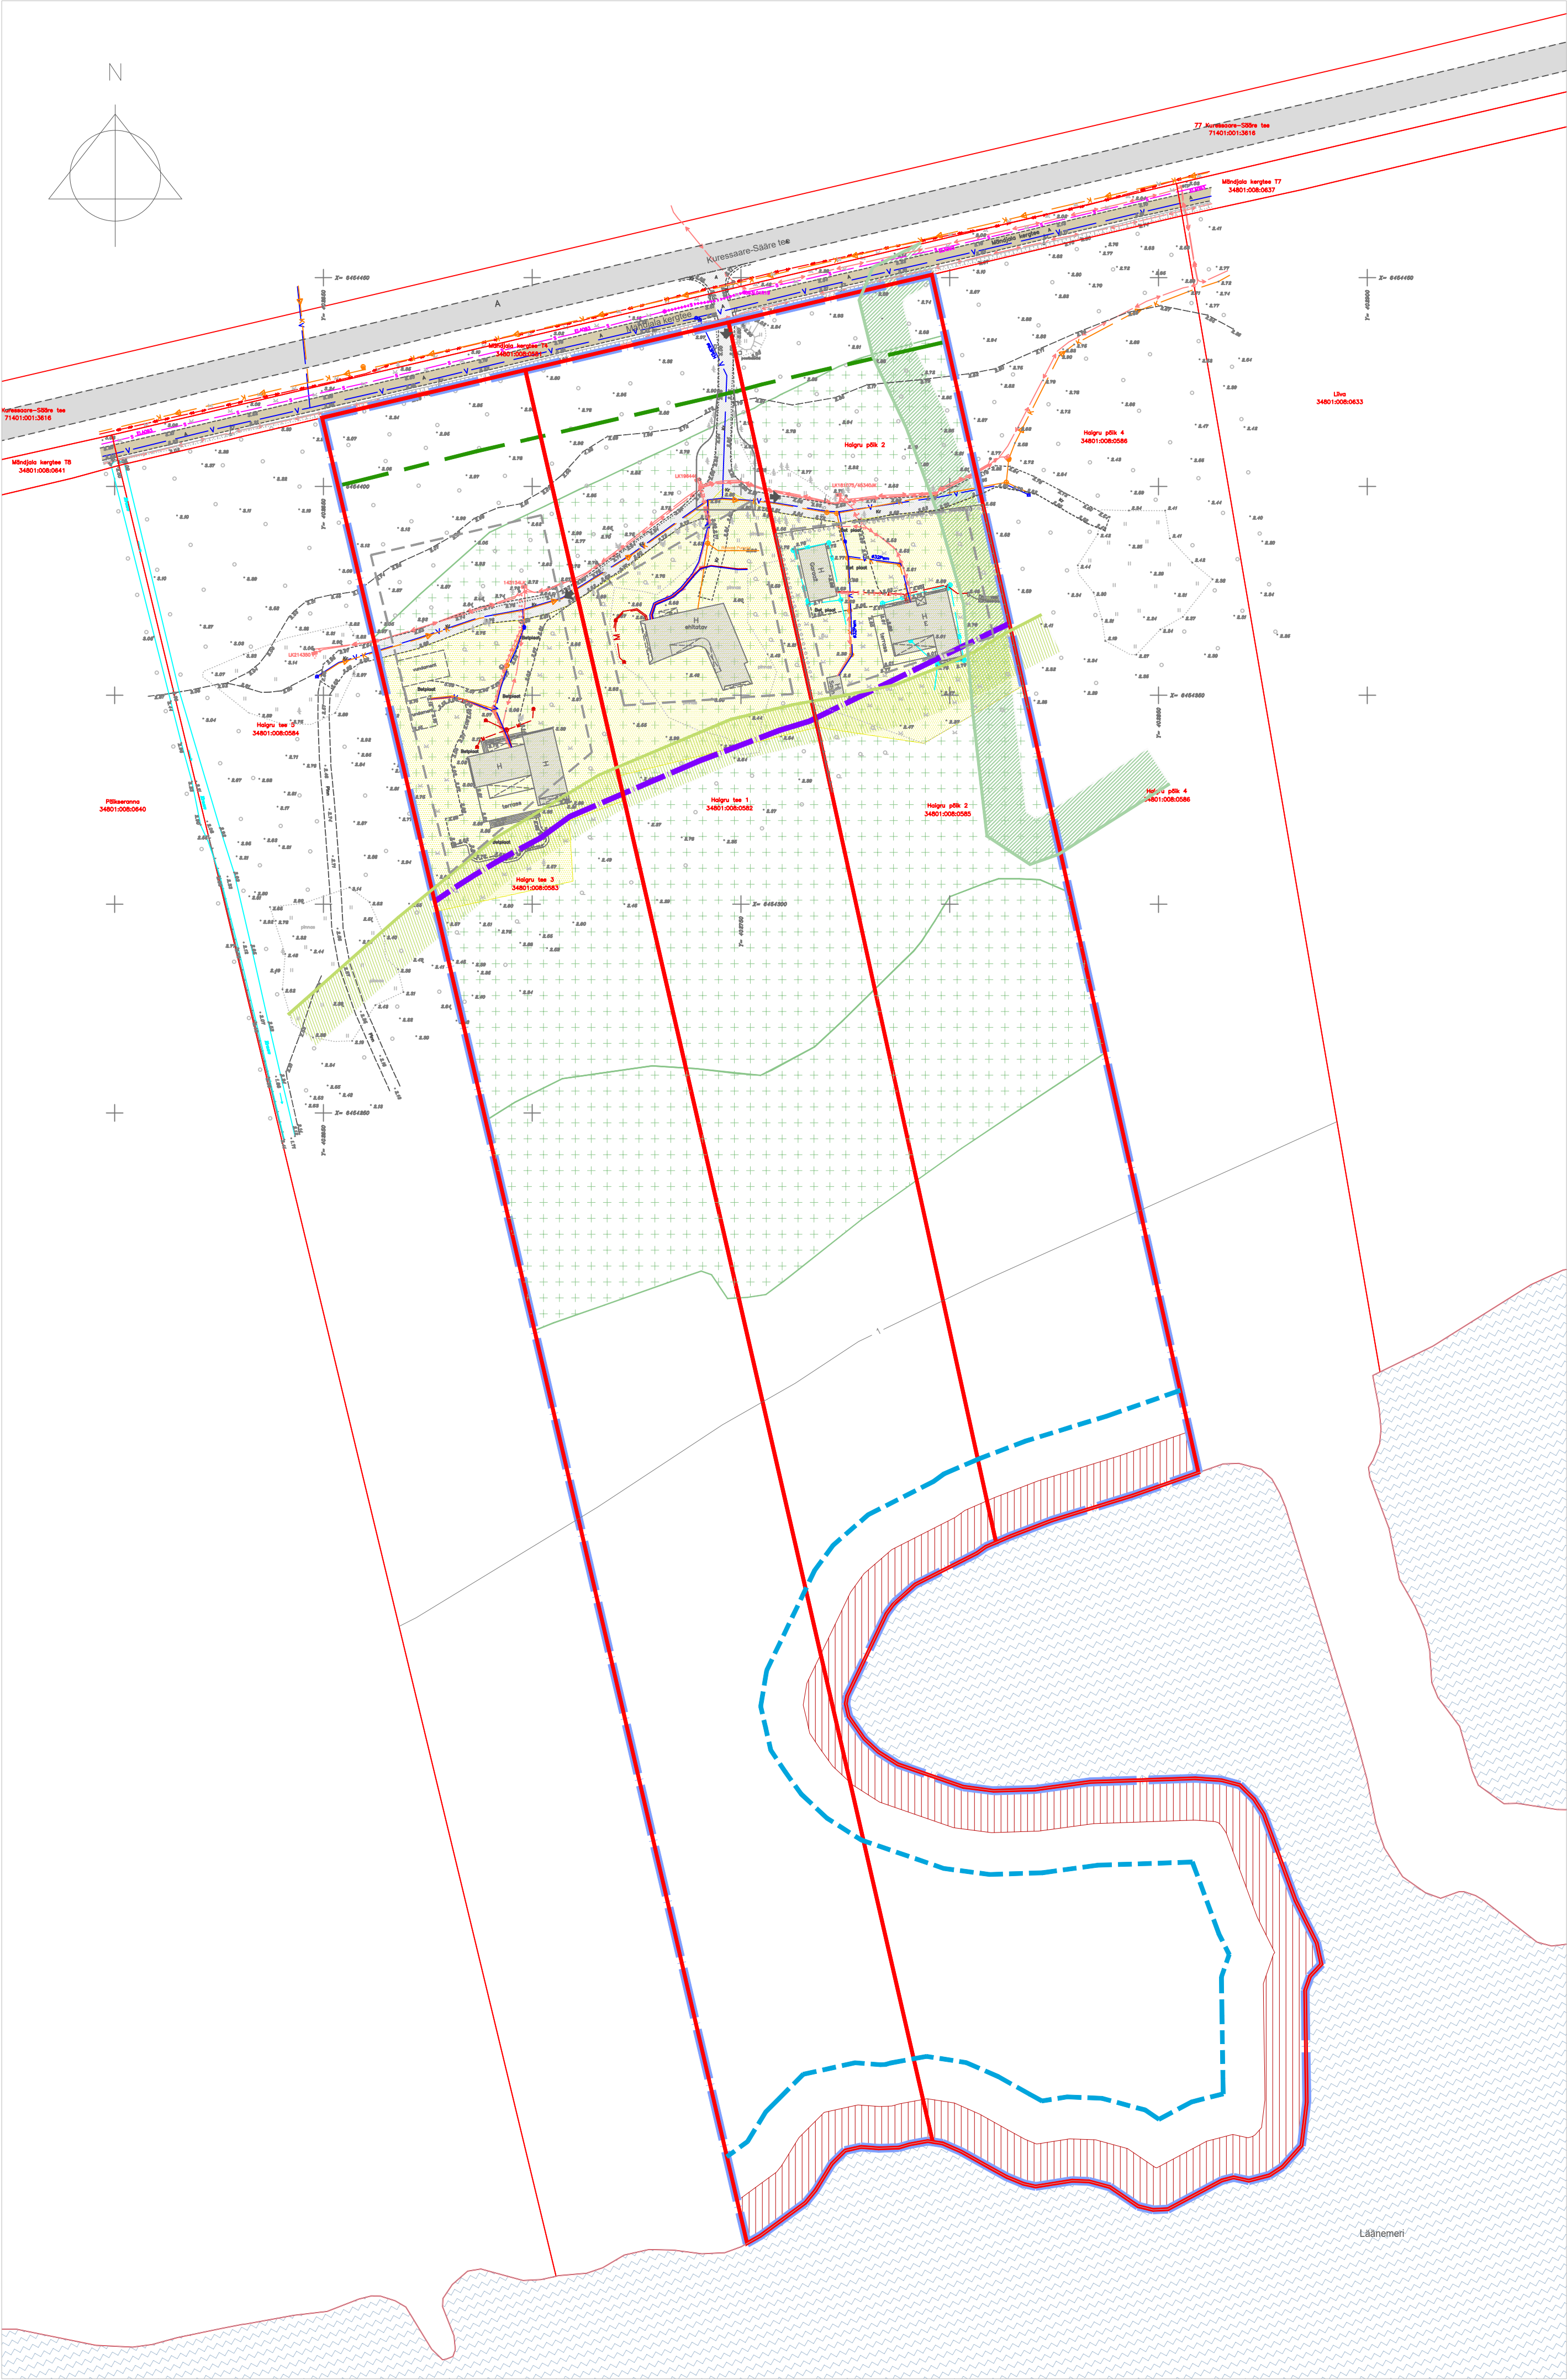

- LEPPEMÄRGID:
- Olemasolev:
- PLAN. ALA PIIR
 - OLEMASOLEV KATASTRILISE PIIR
 - PÕHIKAARDI JÄRGNE VEEPIIR
 - OLEMASOLEV 1 m SAMAKÕRGUSJON
 - SEADUSJÄRGNE KALLASRAJA
 - SEADUSJÄRGNE VEEKAITSEVÕNDI PIIR
 - SEADUSJÄRGNE RANNA EHTUSKEELUVÕNDI PIIR
 - SEADUSJÄRGNE TEEKAITSEVÕNDI PIIR
 - ÜP JÄRGNE ROHEVÕRGUSTIKU ALA PIIR
 - ÜP JÄRGNE VÄÄRTUSLIKE MAASTIKE ALA PIIR
 - KAITSTAVA LIIGI LEIUKOHA ALA
 - OLEMASOLEV ÕUEALA
 - ALUSEKS MÄÄR. GEOPORTAAL
 - OLEMASOLEV RIIGITEE
 - OLEMASOLEV JUURDEPÄÄSUTEE
 - OLEMASOLEV KERGLIUKUSTEE
 - OLEMASOLEV HOONE
 - OLEMASOLAV PUITAED
 - OLEMASOLEV MAAKÜTTEPUURKAEV
 - OLEMASOLEV MAAKÜTTE TORUSTIK
 - OLEMASOLEV ELEKTRI LIITUMISKAPP
 - OLEMASOLEV 0.4 KV MAAKAABEL
 - OLEMASOLEV 10 KV MAAKAABEL
 - OLEMASOLEV OPTILINE SIDEKAABEL
 - OLEMASOLEV VEETORU
 - OLEMASOLEV KANALISATSIOONITORU
 - OLEMASOLEV KANALISATSIOONITORU
 - OLEMASOLEV SADEMEVEETORU
 - AASPERE JA RANNA KINNISTUSTE DETAILPLANEERINGUGA MÄÄRATUD HOONESTUSALAD

MÄRKUSED:

1. ALUSPLAANINA KASUTATUD KLOTID OÜ POOLT JUULI 2025 MÕODISTATUD GEODEETILIST ALUSPLAANI, TÖO NR 35-25-G

2. JOONISTE JUURDE KUULUB LAHUTAMATU OSANA SELETUSKIRI

3. JOONISTE VÄLJATRÜKID ON VALGUS- JA NIISKUSTUNDLIKUD

Töö nr.			Planeeringu koostamise korraldaja:			
310925			SAAREMAA VALLAVALITSUS			
Huvitatud isik:			PIHLA GRUPP OÜ			
PROJEKTUJUHT	I. HIMMIST		SAARE MAAKOND SAAREMAA VALD MÄNDJALA KÜLA HAIGRU TEE DETAILPLANEERING	STAAD.	LEHT	LEHTI
				PLAN.	2	3
PLANEERIJ	P. HEIN	/allkirjastatud digitaalselt/		MKA legevõruluuba PT 210/2005 MTR: EEP003326; ELK000027 EL10207096-0001; EP10207096-0001		
				KLOTOID 		
Kuupäev	10.08.2026					
M 1:1000			TUGIJOONIS			