


Isikliku kasutusõiguse seadmise plaan

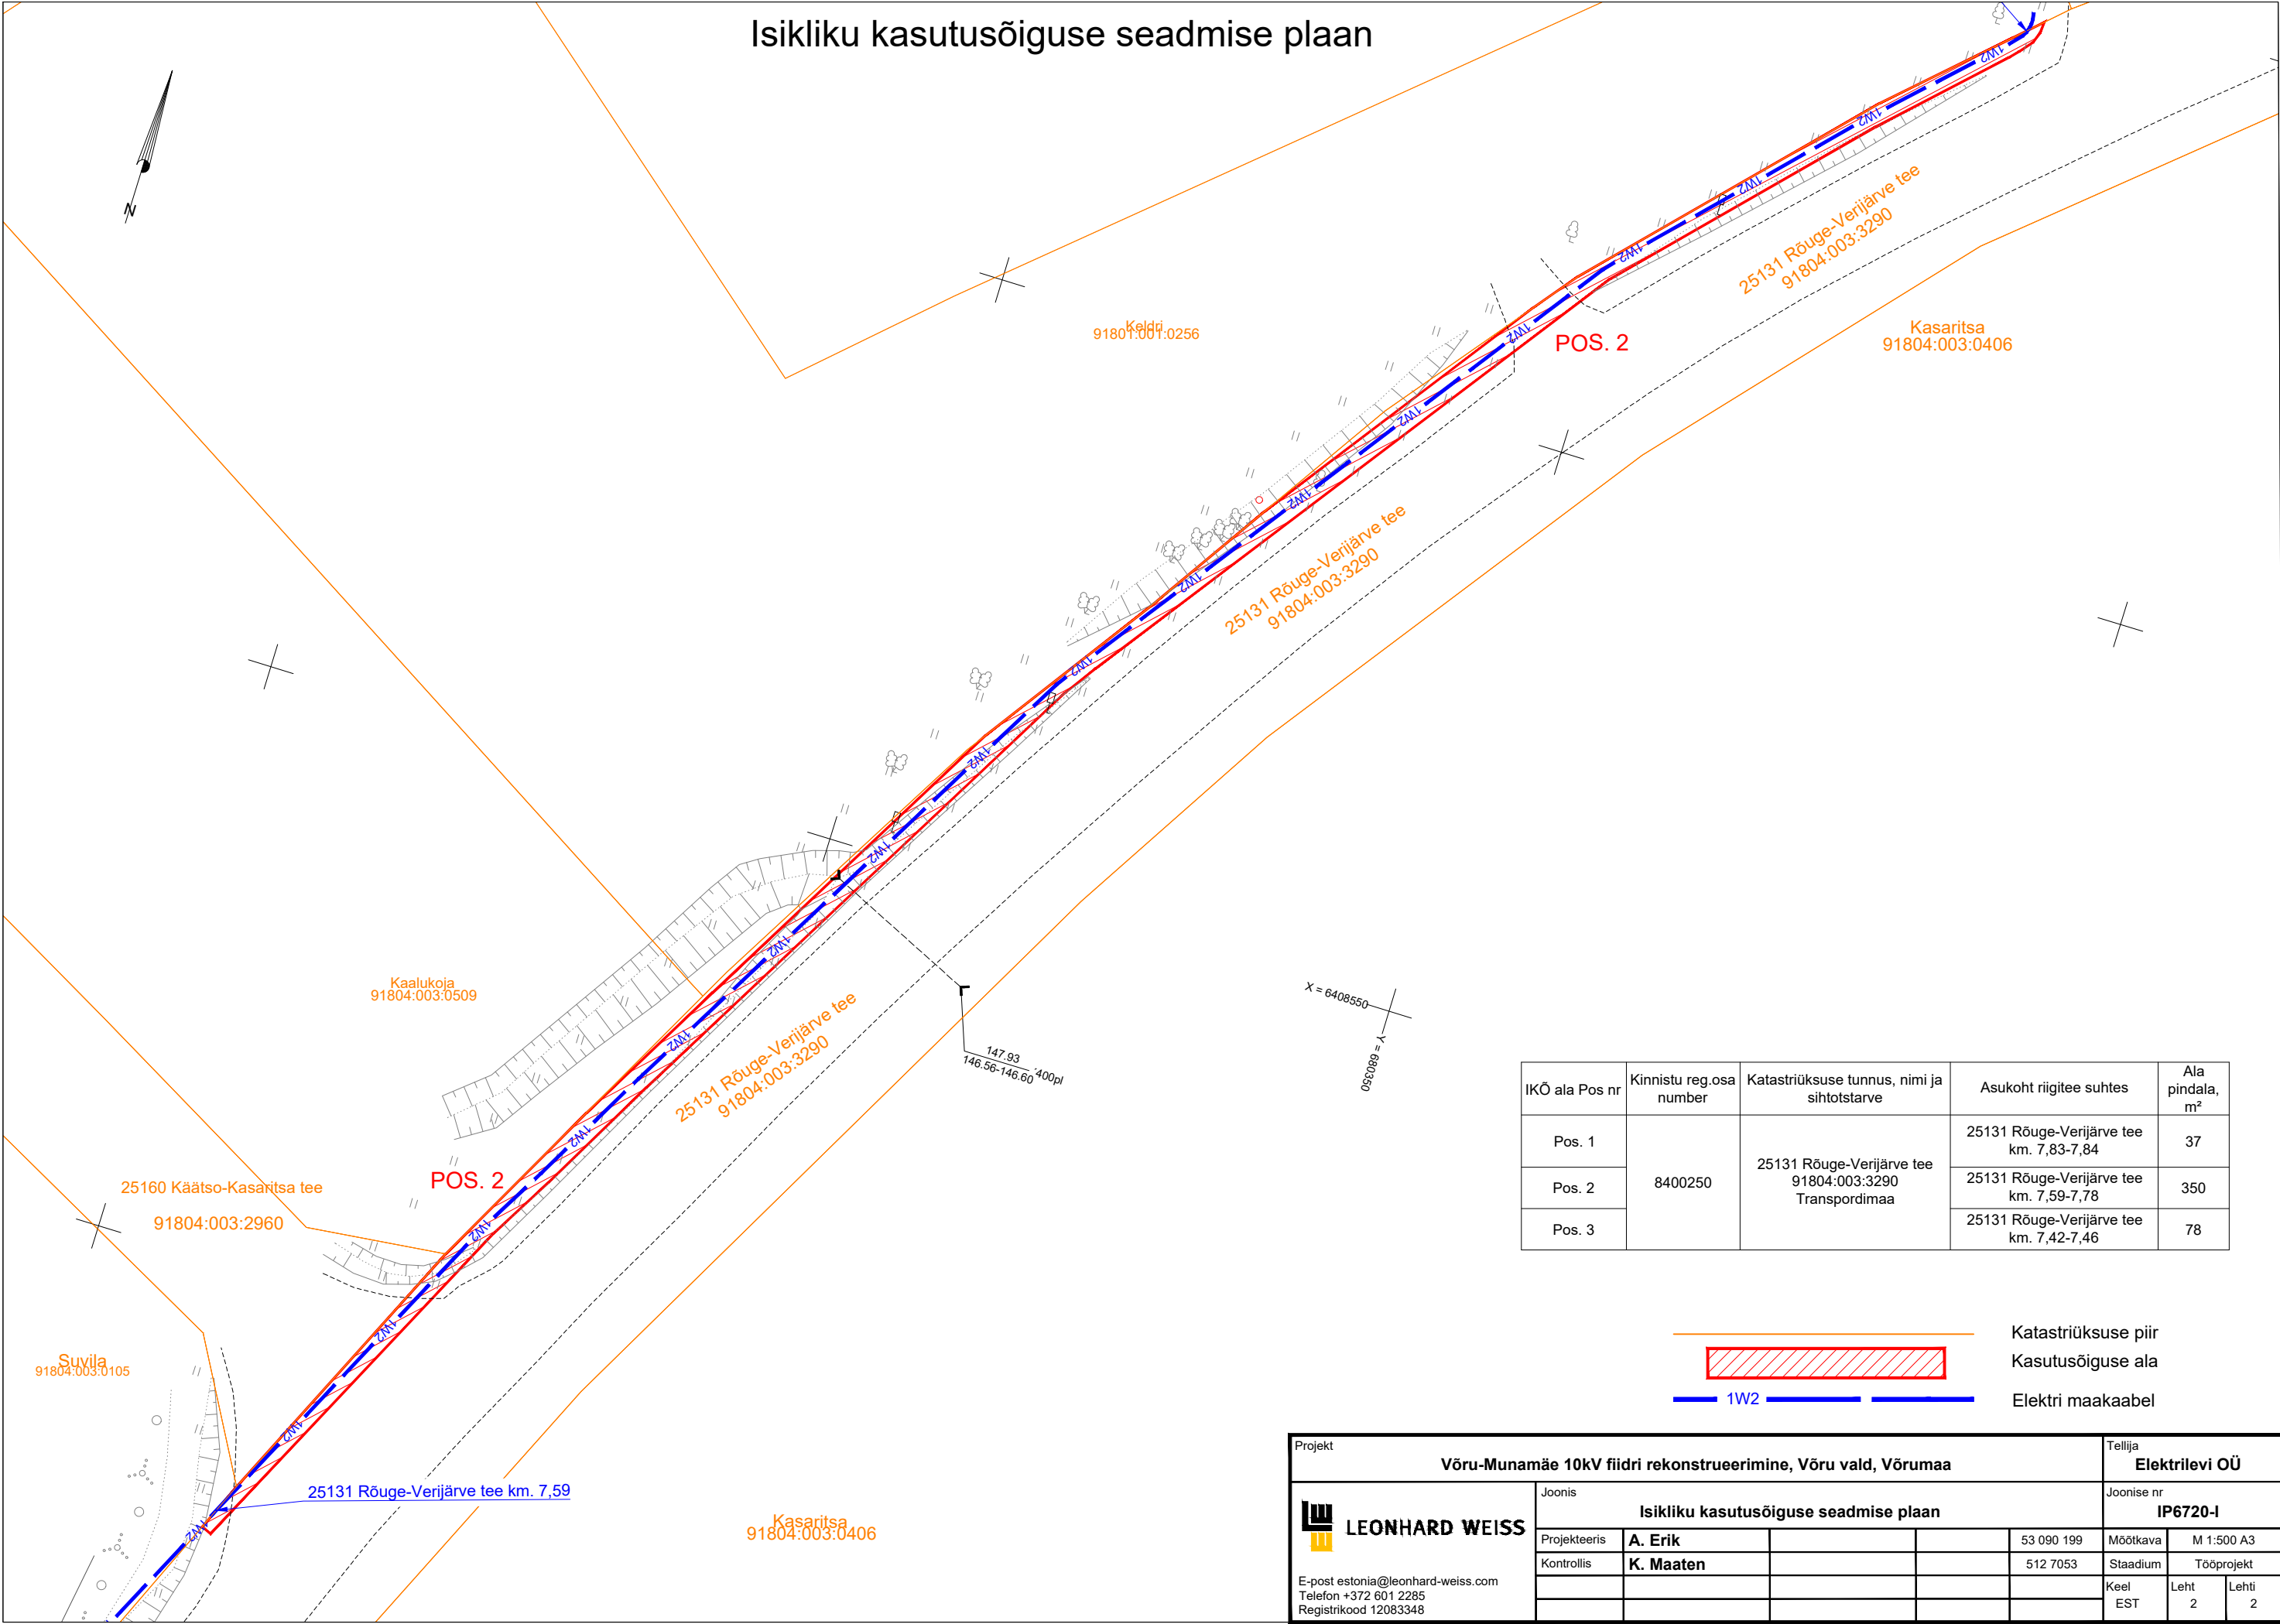

IKÕ ala Pos nr	Kinnistu reg.osa number	Katastriüksuse tunnus, nimi ja sihtotstarve	Asukoht riigitee suhtes	Ala pindala, m²
Pos. 1	8400250	25131 Rõuge-Verijärve tee 91804:003:3290 Transpordimaa	25131 Rõuge-Verijärve tee km. 7,83-7,84	37
Pos. 2			25131 Rõuge-Verijärve tee km. 7,59-7,78	350
Pos. 3			25131 Rõuge-Verijärve tee km. 7,42-7,46	78

Katastriüksuse piir
Kasutusõiguse ala
Elektri maakaabel

Projekt Võru-Munamäe 10kV fiidri rekonstrueerimine, Võru vald, Võrumaa					Tellija Elektrilevi OÜ		
Joonis Isikliku kasutusõiguse seadmise plaan					Joonise nr IP6720-I		
Projekteeris	A. Erik			53 090 199	Mõõtkava	M 1:500 A3	
Kontrollis	K. Maaten			512 7053	Staadium	Tööprojekt	
					Keel	Leht	Lehti
					EST	2	2