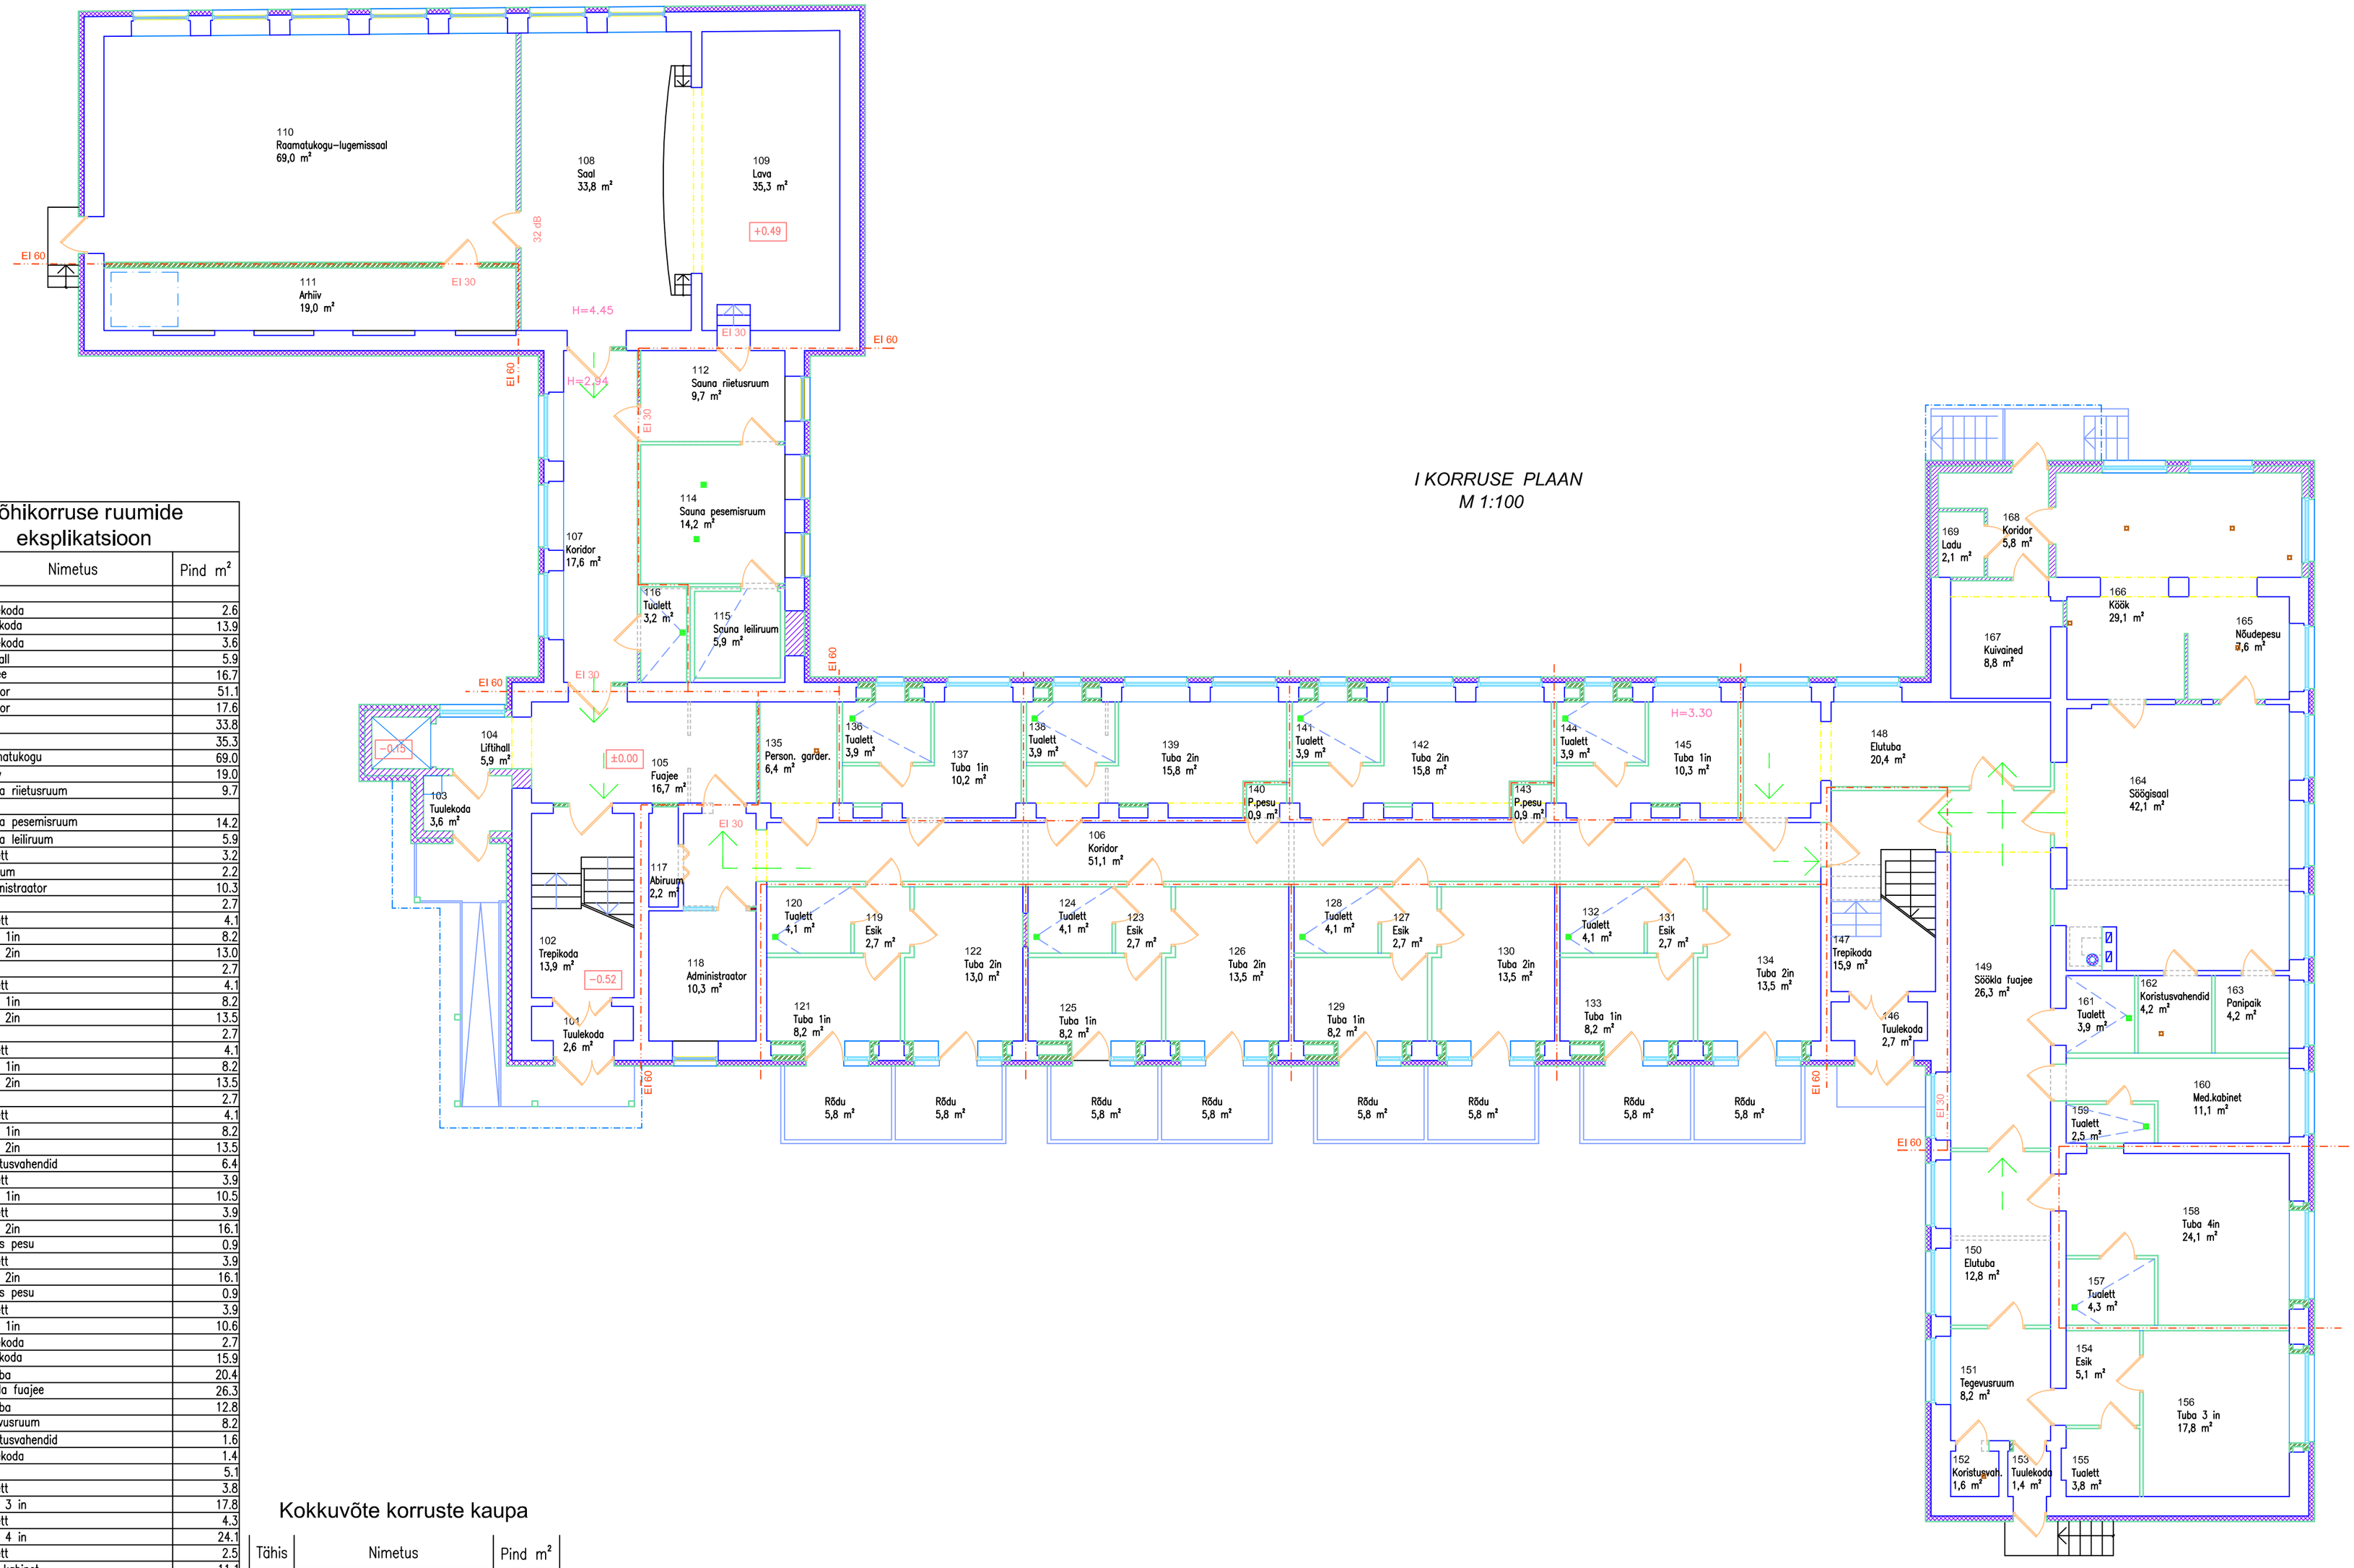

I KORRUSE PLAAN
M 1:100

Põhikorruse ruumide eksplikatsioon

Tähis	Nimetus	Pind m²
101	Tuulekoda	2.6
102	Trepikoda	13.9
103	Tuulekoda	3.6
104	Liftihall	5.9
105	Fuajee	16.7
106	Koridor	51.1
107	Koridor	17.6
108	Saal	33.8
109	Lava	35.3
110	Raamatukogu	69.0
111	Arhiiv	19.0
112	Sauna riietusruum	9.7
113		
114	Sauna pesemisruum	14.2
115	Sauna leiliruum	5.9
116	Tualett	3.2
117	Abiruum	2.2
118	Administraator	10.3
119	Esik	2.7
120	Tualett	4.1
121	Tuba 1in	8.2
122	Tuba 2in	13.0
123	Esik	2.7
124	Tualett	4.1
125	Tuba 1in	8.2
126	Tuba 2in	13.5
127	Esik	2.7
128	Tualett	4.1
129	Tuba 1in	8.2
130	Tuba 2in	13.5
131	Esik	2.7
132	Tualett	4.1
133	Tuba 1in	8.2
134	Tuba 2in	13.5
135	Koristusvahendid	6.4
136	Tualett	3.9
137	Tuba 1in	10.5
138	Tualett	3.9
139	Tuba 2in	16.1
140	Puhas pesu	0.9
141	Tualett	3.9
142	Tuba 2in	16.1
143	Puhas pesu	0.9
144	Tualett	3.9
145	Tuba 1in	10.6
146	Tuulekoda	2.7
147	Trepikoda	15.9
148	Elutuba	20.4
149	Söökla fuajee	26.3
150	Elutuba	12.8
151	Tegevusruum	8.2
152	Koristusvahendid	1.6
153	Tuulekoda	1.4
154	Esik	5.1
155	Tualett	3.8
156	Tuba 3 in	17.8
157	Tualett	4.3
158	Tuba 4 in	24.1
159	Tualett	2.5
160	Med. kabinet	11.1
161	Tualett	3.9
162	Koristusvahendid	4.2
163	Panipaik	4.2
164	Söögisaal	42.1
165	Nõudepesu	7.6
166	Kõök	29.1
167	Kuivained	8.8
168	Koridor	5.8
169	Ladu	2.1
	KOKKU:	759.90

Kokkuvõte korruste kaupa

Tähis	Nimetus	Pind m²
0	Kelder	126.10
1	Põhikorrus	759.90
2	Teine korrus	560.50
3	Pööning	19.40
	KOKKU:	1465.9

OÜ PAIDE EKE PROJEKT
Kevade 7 Palde 72713
tel.+372 5695 4364
merikekordemets@gmail.com

MTR EP-10393041-0001
PT 196/2005

VÄRSKA SÜDAMEKODU RUUMIDE PLAANID

AADRESS: Võru maakond, Setomaa vald, Saatse küla

1. KORRUSE PLAAN

Proj.tunnus	Staad.	Dok. tähis	Vers. nr.	Märkus	Kuupäev
		AR-5-01		1plaan	2025.03
Pr. juht	T. Kordemets				
Arhitekt	M. Kordemets				formaat a2
					M 1:120