




Geoloogiline läbilõige I-I'

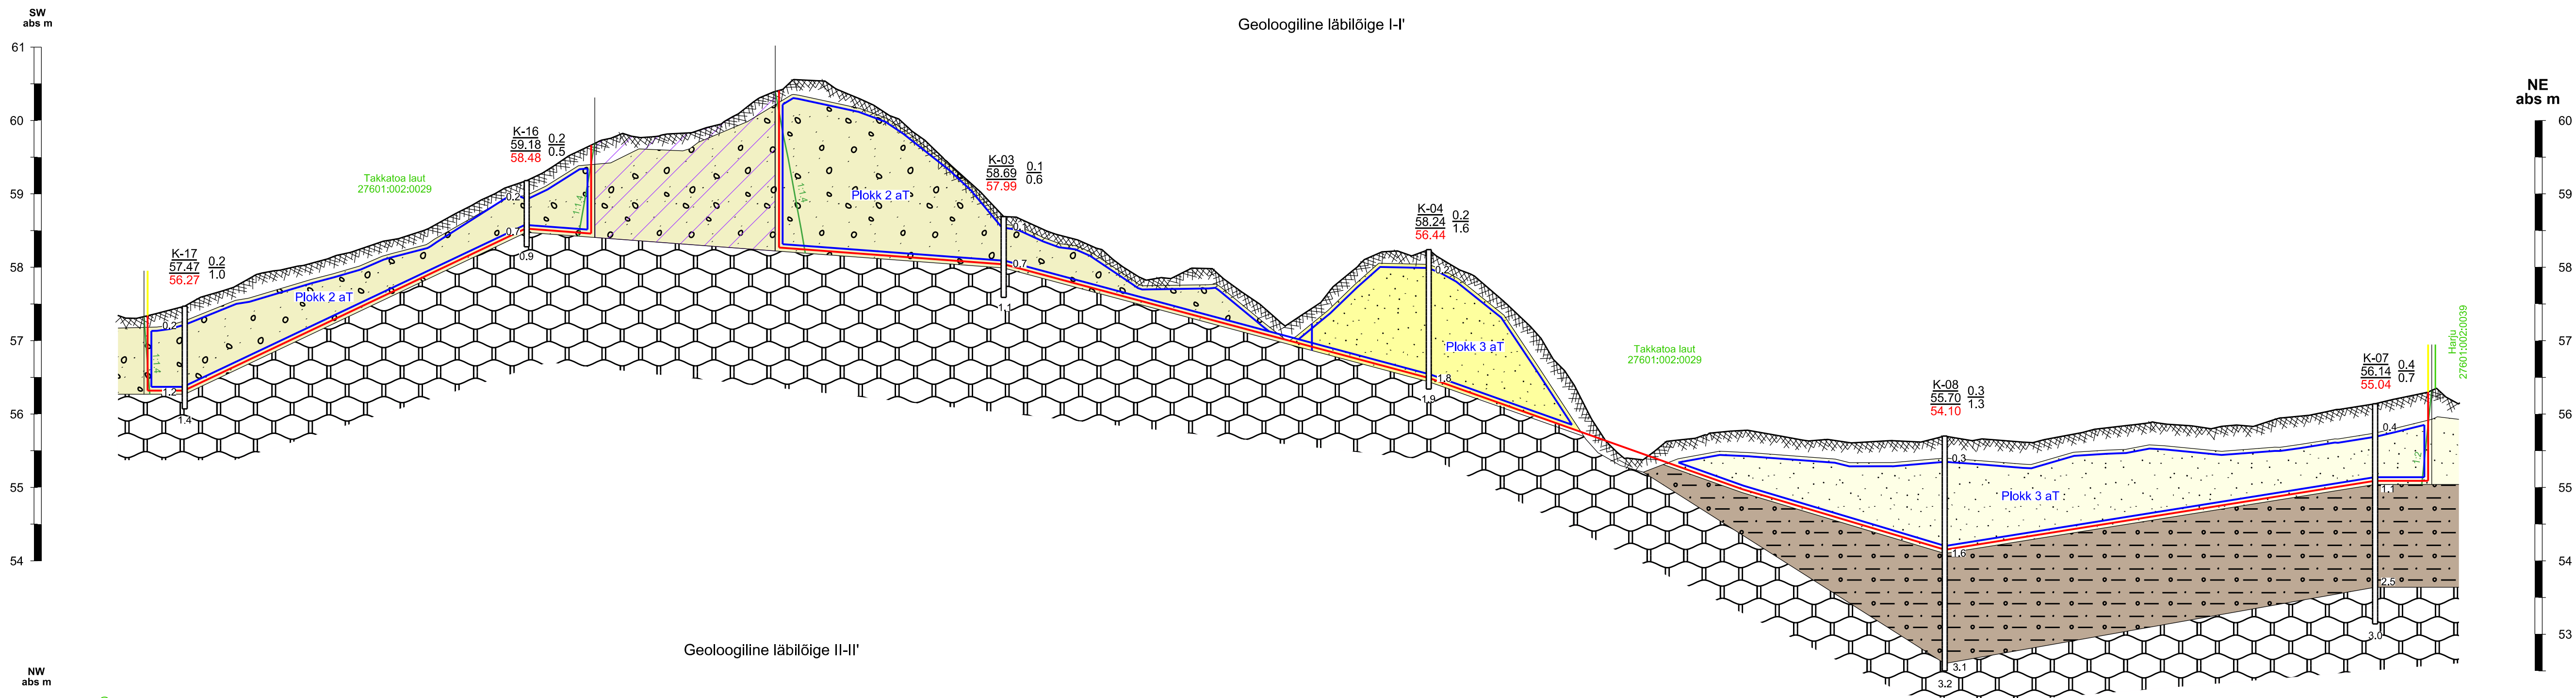

Geoloogiline läbilõige II-II'

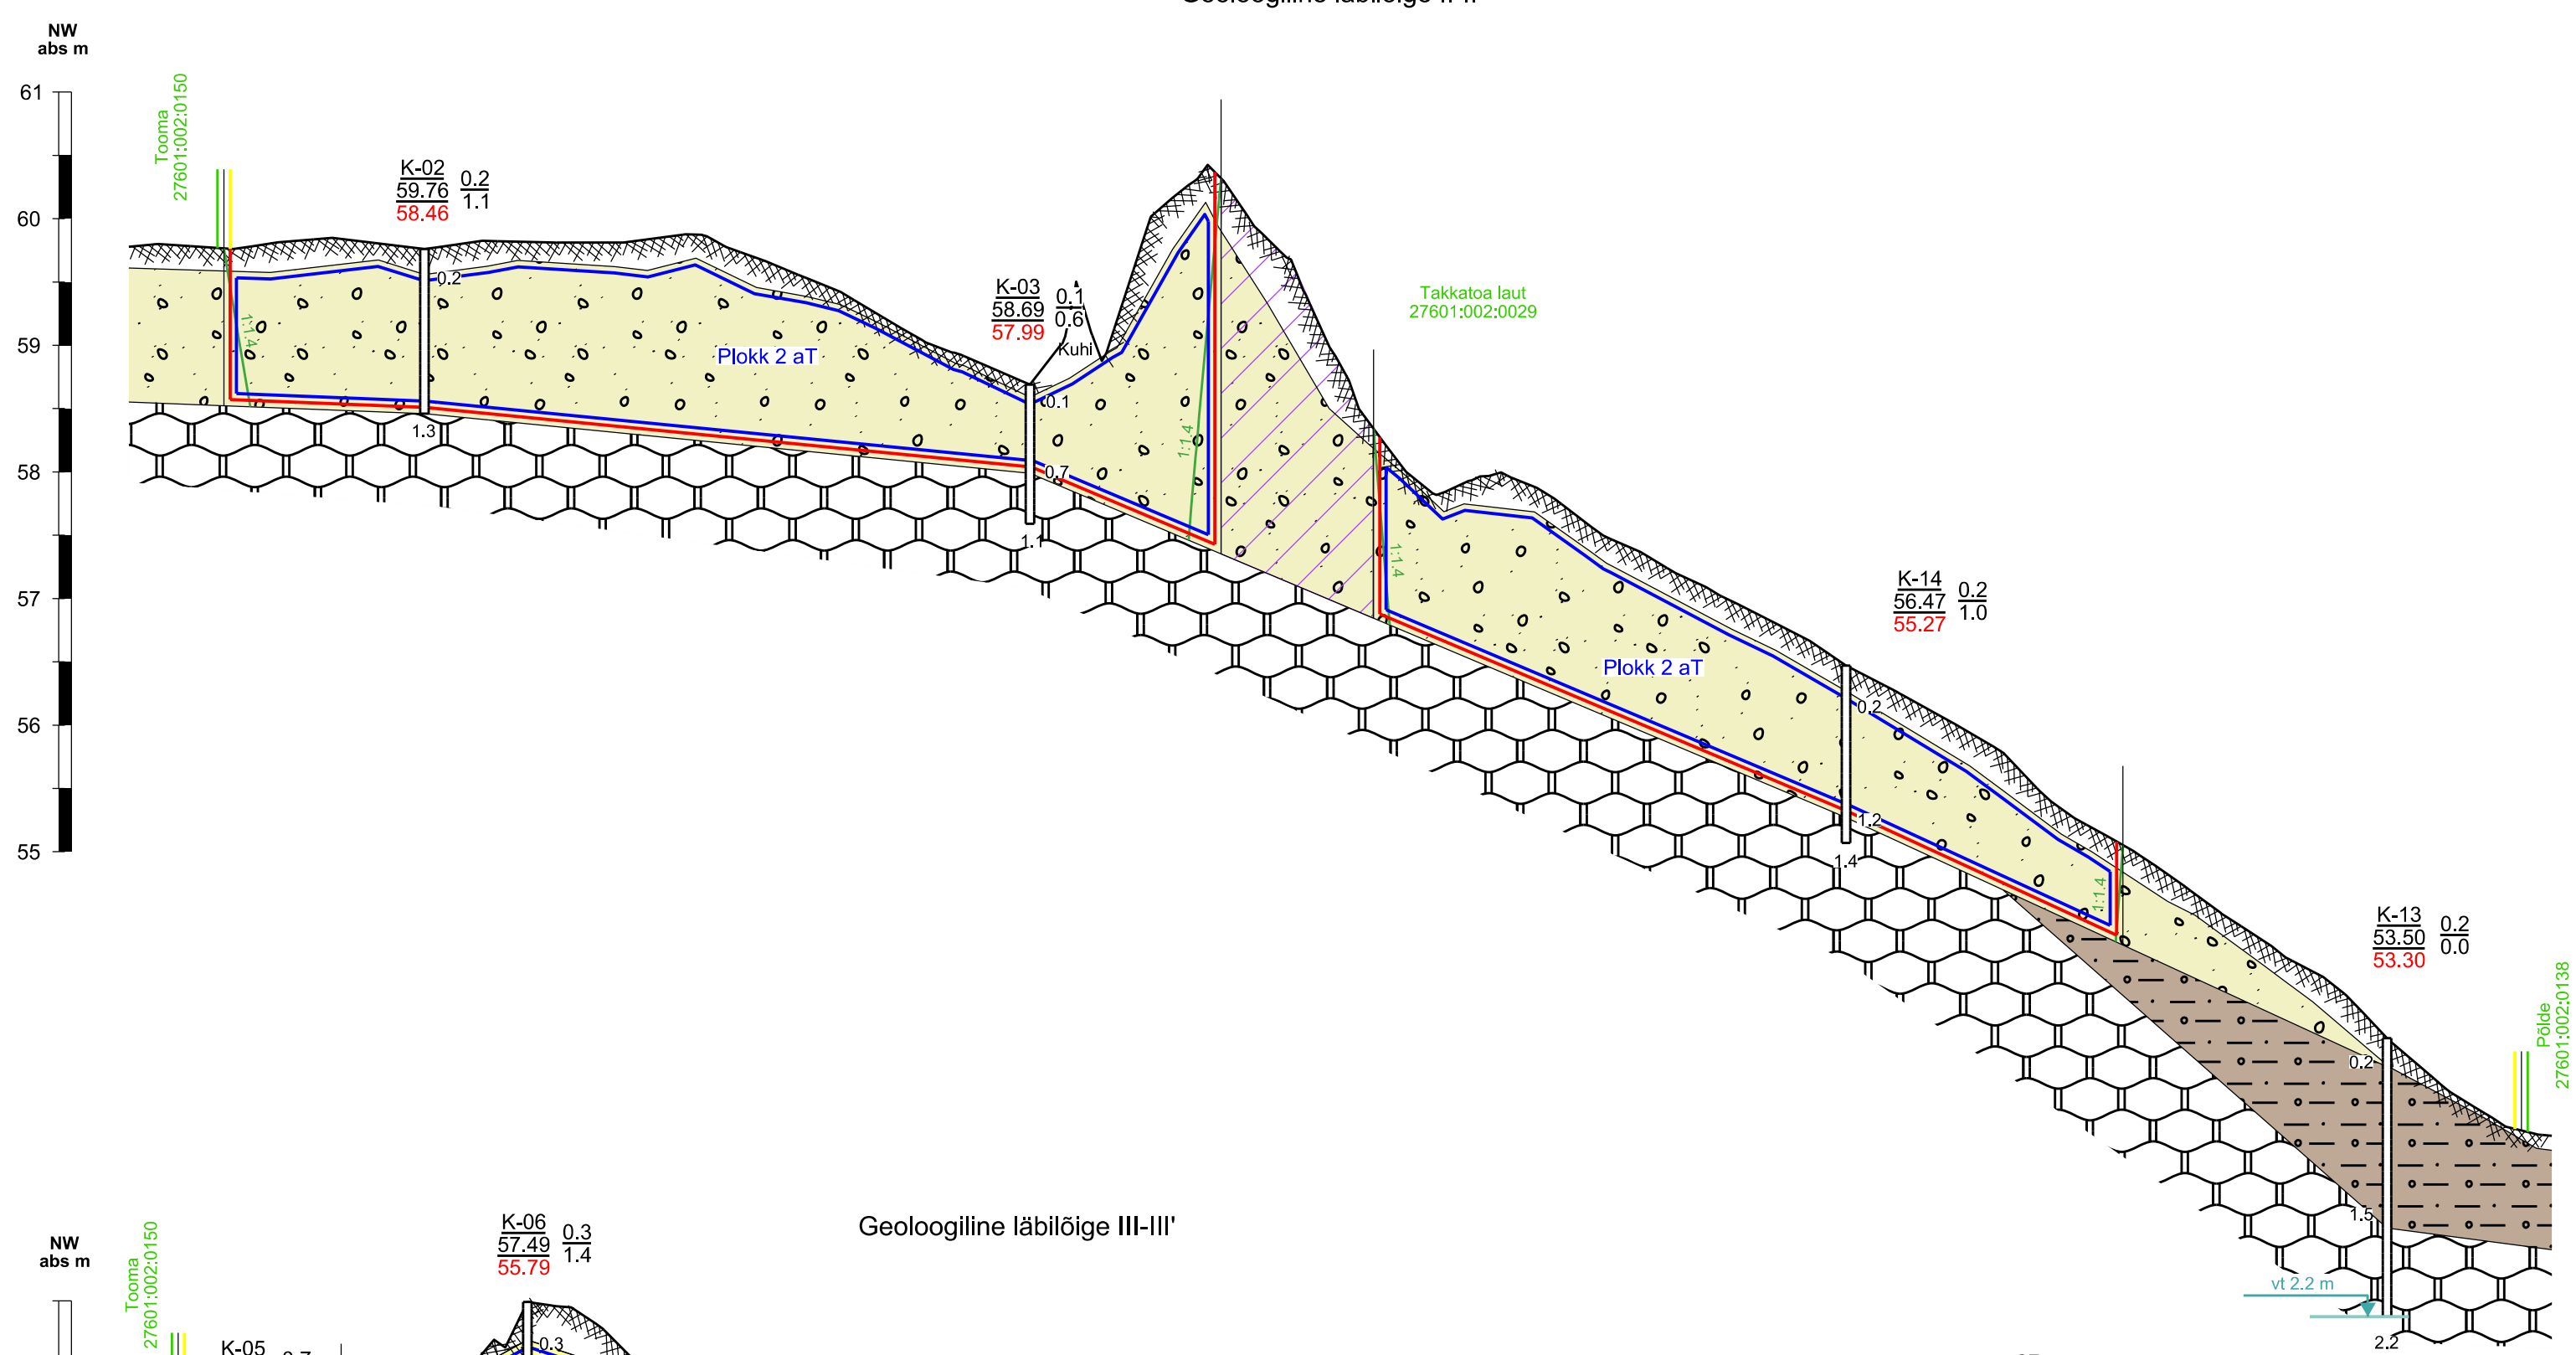

Geoloogiline läbilõige III-III'

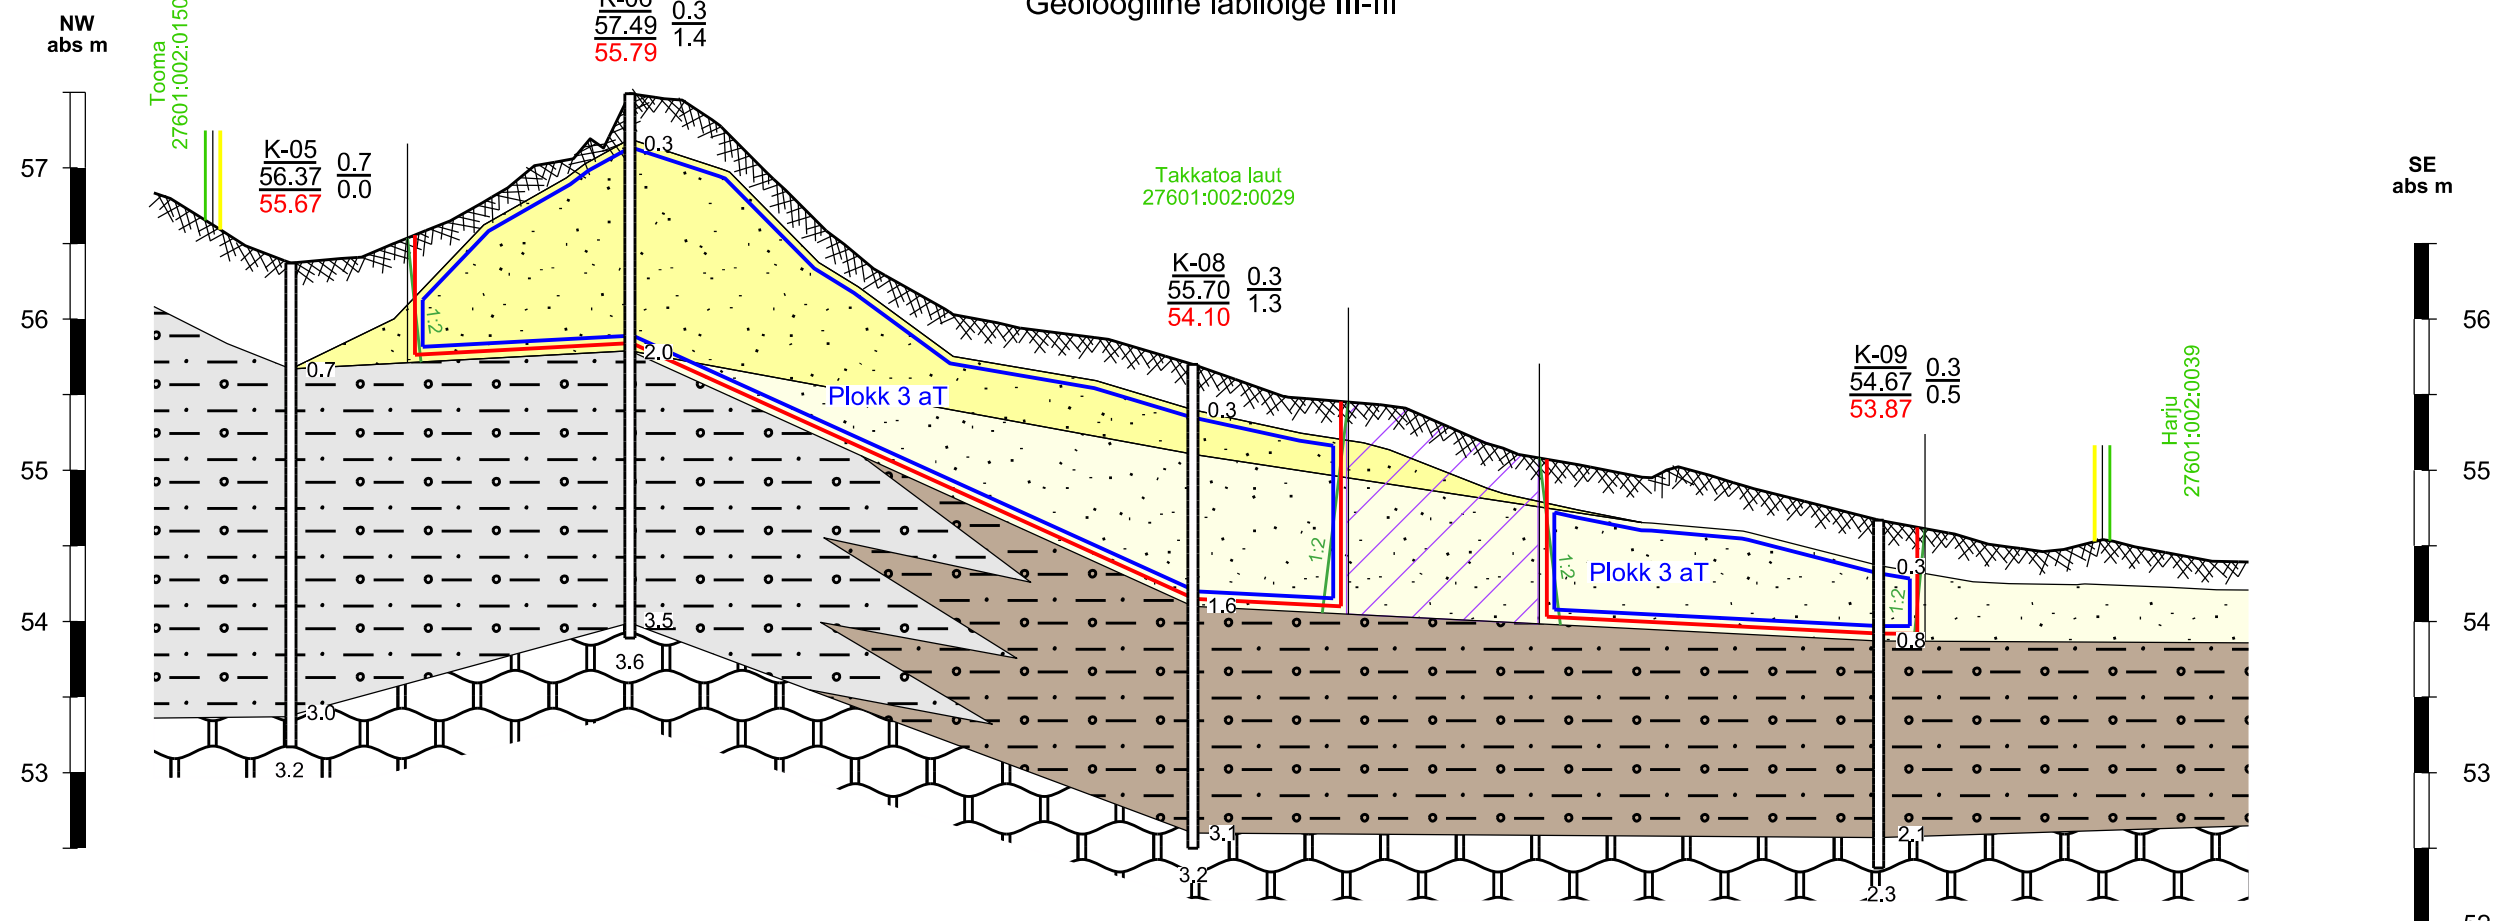

LEPPEMÄRGID:

- Taotletava mäeeraldise piir
- Taotletava mäeeraldise teenindusmaa piir
- Plokk 2 aT
- Aktiivse tarbevaru ploki piir ja number
- Katastrüksuse piir, tunnus ja nimetus
- Kironeni 27601:002:0102
- Elektripaigaldise kaitsevöönd
- Uuringuaegne veetaseme sügavus maapinnast, m
- Veetase moodselt 02.05.2022
- Kasvukiht
- Liiv, peenise sisaldusega <5%, sisaldab peenkrusa
- Liiv, mille peenise sisaldus on >5%
- Kruus
- Saviliivmoreen
- Liivsavimoreen
- Dolokivi (S mih)
- Kaevandamisest jäetav kaitsetervik (nõlvatervik)
- Nõlvus 1:1,4 vastab kaldele 35°
- Nõlvus 1:2 vastab kaldele 26°

Geoloogiline kaevand:

Kaevandi number	kaevandi suudme kõrgus, abs m	Kattekihi paksus, m
K-17	57,47	1,0
Mäeeraldise lamami kõrgus, abs m*	56,27	Kasuliku kihi paksus, m

* Väljesspool mäeeraldist tähistab kasuliku kihi lamami kõrgust

0,2	kihi piiri sügavus, m
1,2	kihi piiri sügavus, m
1,4	kaevandi sügavus, m

- MÄRKUSED:
- Kõrgused on EH2000 kõrgussüsteemis.
 - Katastrüksuse piirid laaditud alla Maa-ameti geoportaalist seisuga 01.12.2022. a.
 - Kuna varu arvutuse plokkidesse jäävates kaevandites veetaset ei avanenud, võib eeldada, et ka maavara ammendumise järel jääb ala kuivaks.
 - Kasutatud: Kõnnu I uuringu ruumi geoloogilised läbilõiked I-I'...III-III', OÜ J. Viru Markseidibüroo 28.06.2022, t66 nr 22165

<p>Markseidibüroo</p> <p>OÜ J. Viru Markseidibüroo Tel: 634 4552 E-post: info@vmb.ee</p>	<p>www.vmb.ee</p> <p>Tartu mnt 84a-50 10112 Tallinn</p>	<p>Pärnu maakond Põhja-Pärnumaa vald</p> <p>RINNAKU II KRUSAARJÄÄR</p> <p>Keskonnala taotlus</p>	<p>Gr lisa 2</p> <p>T66 nr 22316</p>
		<p>GEOLOOGILISED LÄBILÕIKED I-I'...III-III'</p>	<p>M66tkava:</p> <p>M hor 1:1000</p> <p>M vert 1:50</p> <p>Formaat A1</p>
<p>Koostas: Kaupo Rõvasepp</p> <p>Kinnitas: Tõnis Kattel</p>	<p>allkõigustatud digitaalselt</p> <p>allkõigustatud digitaalselt</p>	<p>Tellijä: MARINA MINERALS OÜ</p> <p>Tartu mnt 83-806 10115 Tallinn</p>	<p>Koostatud:</p> <p>09.12.2022</p>

