


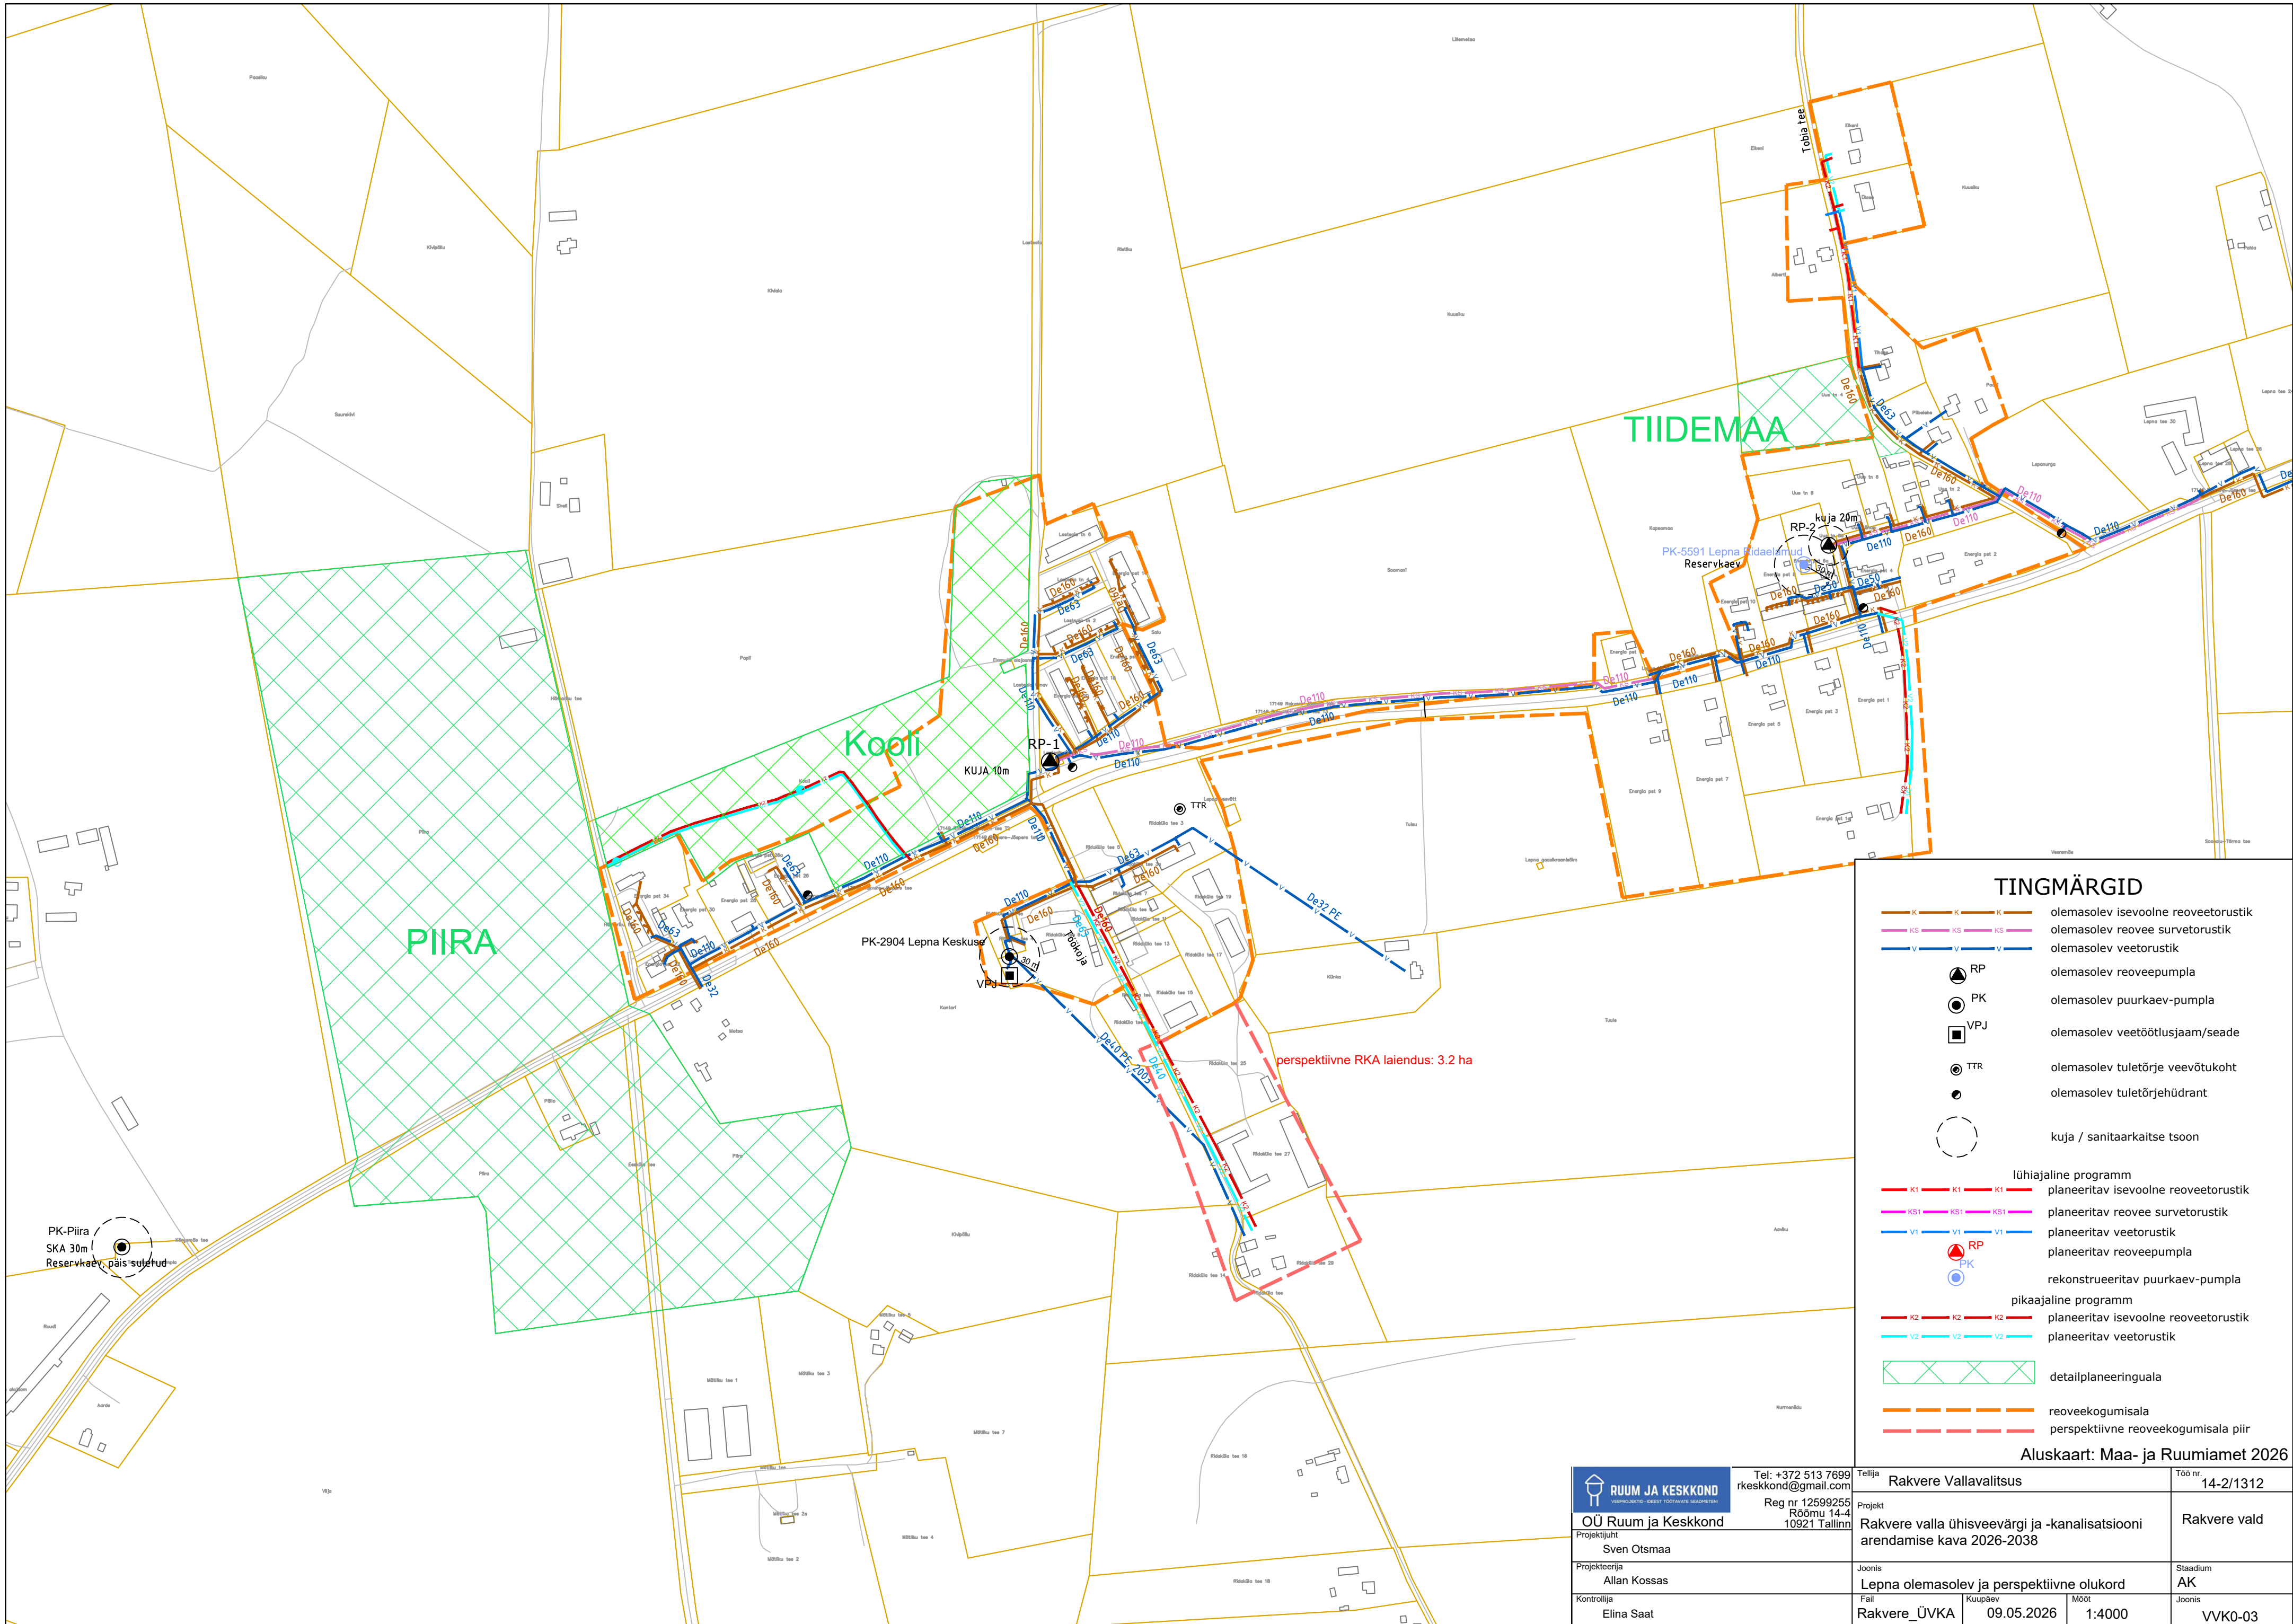

TINGMÄRGID

- olemasolev isevoolne rooveetorustik
- olemasolev roovee survetorustik
- olemasolev veetorustik
- olemasolev rooveepumpla
- olemasolev suurkaev-pumpla
- olemasolev veetõotlusjaam/seade
- olemasolev tuletõrje veevõtukoht
- olemasolev tuletõrjehüdrant
- kuja / sanitaarkaitse tsoon
- lühiajaline programm
- planeeritav isevoolne rooveetorustik
- planeeritav roovee survetorustik
- planeeritav veetorustik
- planeeritav rooveepumpla
- rekonstrueeritav suurkaev-pumpla
- pikaajaline programm
- planeeritav isevoolne rooveetorustik
- planeeritav veetorustik
- detailplaneeringuala
- rooveekogumisala
- perspektiivne rooveekogumisala piir

Aluskaart: Maa- ja Ruumiamet 2026

 RUUM JA KESKKOND ÜHISVEE- JA KANALISATSIOONIDE EELVALITUS OÜ Ruum ja Keskkond Projektijuht Sven Otsmaa Projekteerija Allan Kossas Kontrollija Elina Saat	Tel: +372 513 7699 rkeskkond@gmail.com Reg nr 12599255 Rõõmu 14-4 10921 Tallinn	Tellijä Rakvere Vallavalitsus Projekt Rakvere valla ühisveevärgi ja -kanalisatsiooni arendamise kava 2026-2038 Joonis Lepna olemasolev ja perspektiivne olukord Fail Rakvere_ÜVKA Kuupäev 09.05.2026 Mõõt 1:4000	Töö nr. 14-2/1312 Rakvere vald AK VVK0-03
---	---	---	---