


ANDMED KRUNTIDE MOODUSTAMISEKS

Pos.nr	Aadressi ettepanek	Krundi planeeritav suurus m²	Krundi planeeritav sihtotstarve (katastriüksuse liik)	Moodustatakse katastriüksustest või riigi maale	Krundi senine suurus m²	Lidetavate lahutatavate osade suurused m²	Osade senine sihtotstarve (katastriüksuse liik)
1	Angerja tee 38	11 614	T80/Ä20	Angerja tee 38 72701:001:0751	11 614	-	T/Ä
2	Angerja tee 40	12 160	T80/Ä20	Angerja tee 40 72701:001:0739	12 160	-	T/Ä
3	Angerja tee 42	18 000	T80/Ä20	Angerja tee 42 72701:001:0735	18 000	-	T/Ä
4	Angerja tee 53	33 360	T80/Ä20	Angerja tee 53 72601:001:0291	33 360	-	T/Ä
5	Angerja tee 57	12 989	T80/Ä20	Angerja tee 57 72701:001:0738	9 165	9 165	T/Ä
6	Angerja tee 59	18 750	T80/Ä20	Lutsu 72501:001:1060	22 015	3 824	M
				Angerja tee 59 72501:001:0720	23 183	18 537	T/Ä
				Lutsu 72501:001:1060	22 015	213	M
7	Angerja tee 61	21 264	T80/Ä20	Angerja tee 59 72501:001:0720	23 183	3 390	T/Ä
				Lutsu 72501:001:1060	22 015	17 874	M
8	Angerja tee 44	8 486	T100	Angerja tee 44 72701:001:0748	8 763	8 486	T
9	Angerja tee 46	27	T100	Angerja tee 44 72701:001:0748	8 763	27	T
10	Angerja tee L4	16 490	L100	Angerja tee L4 72701:001:0753	717	717	L
				Angerja tee L5 72701:001:0752	1 049	1 049	L
				Angerja tee L6 72701:001:0747	2 086	2 086	L
				Angerja tee L7 72701:001:0746	6 523	6 523	L
				Angerja tee L8 72701:001:0745	2 687	2 687	L
				Angerja tee 59 72501:001:0720	23 183	1 256	T/Ä
				Angerja tee 44 72701:001:0748	8 763	250	T
				Lutsu 72501:001:1060	22 015	104	M
11	riigile võõrandatav maa	10 225	L100	Ivastiku 72701:001:0103	13 104	1 818	M
KOKKU		163 365					

- TINGMÄRGID
- KAVANDATAVA DETAILPLANEERINGU ALA PIIR
 - TEEKAITSEVÖÖNDI PIIR
 - KATASTRIÜKSUSE PIIR
 - MOODUSTATAVA KRUNDI PIIR
 - PLANEERITAVA MAAPEALSE HOONESTUSALA PIIR
 - KAVANDATAVA HOONE ASUKOHA ETTEPANEK
 - OLEMASOLEV HOONE
 - OLEMASOLEV TEHNOPARGI SISENE ASFALKATTEGA SÕIDUTEE
 - PLANEERITAV TEHNOPARGI SISENE ASFALKATTEGA SÕIDUTEE
 - PLANEERITAV TEHNOPARGI SISENE ASFALKATTEGA KÖNNITEE
 - PLANEERITAV ALLIKA TEHNOPARGI ÜHENDUSTEE
 - VAREMPROJEKTEERITUD RINGRISTMIKUGA
 - PLANEERITAV KERGLIIKLUSTEE ÜHENDUS
 - VAREMPROJEKTEERITUD RINGRISTMIKUGA
 - VAREMPROJEKTEERITUD SÕIDUTEE
 - VASTAVALT ROADPLAN OÜ TÖÖLE NR 21059
 - VAREMPROJEKTEERITUD KERGLIIKLUSTEE
 - VASTAVALT ROADPLAN OÜ TÖÖLE NR 21059
 - VAREMPROJEKTEERITUD MÜRATÖKKESEIN
 - VASTAVALT ROADPLAN OÜ TÖÖLE NR 21059
 - KAVANDATAV JUURDEPÄÄS KRUNDILE

1	TT80	ÄB20
	3	2
18 000 m²		
pos. nr.	SIHTOTSTARVE %	
	max. ehitatav pind	max. loote pind
	max. ehitatav pind	max. loote pind
	krundi pind	

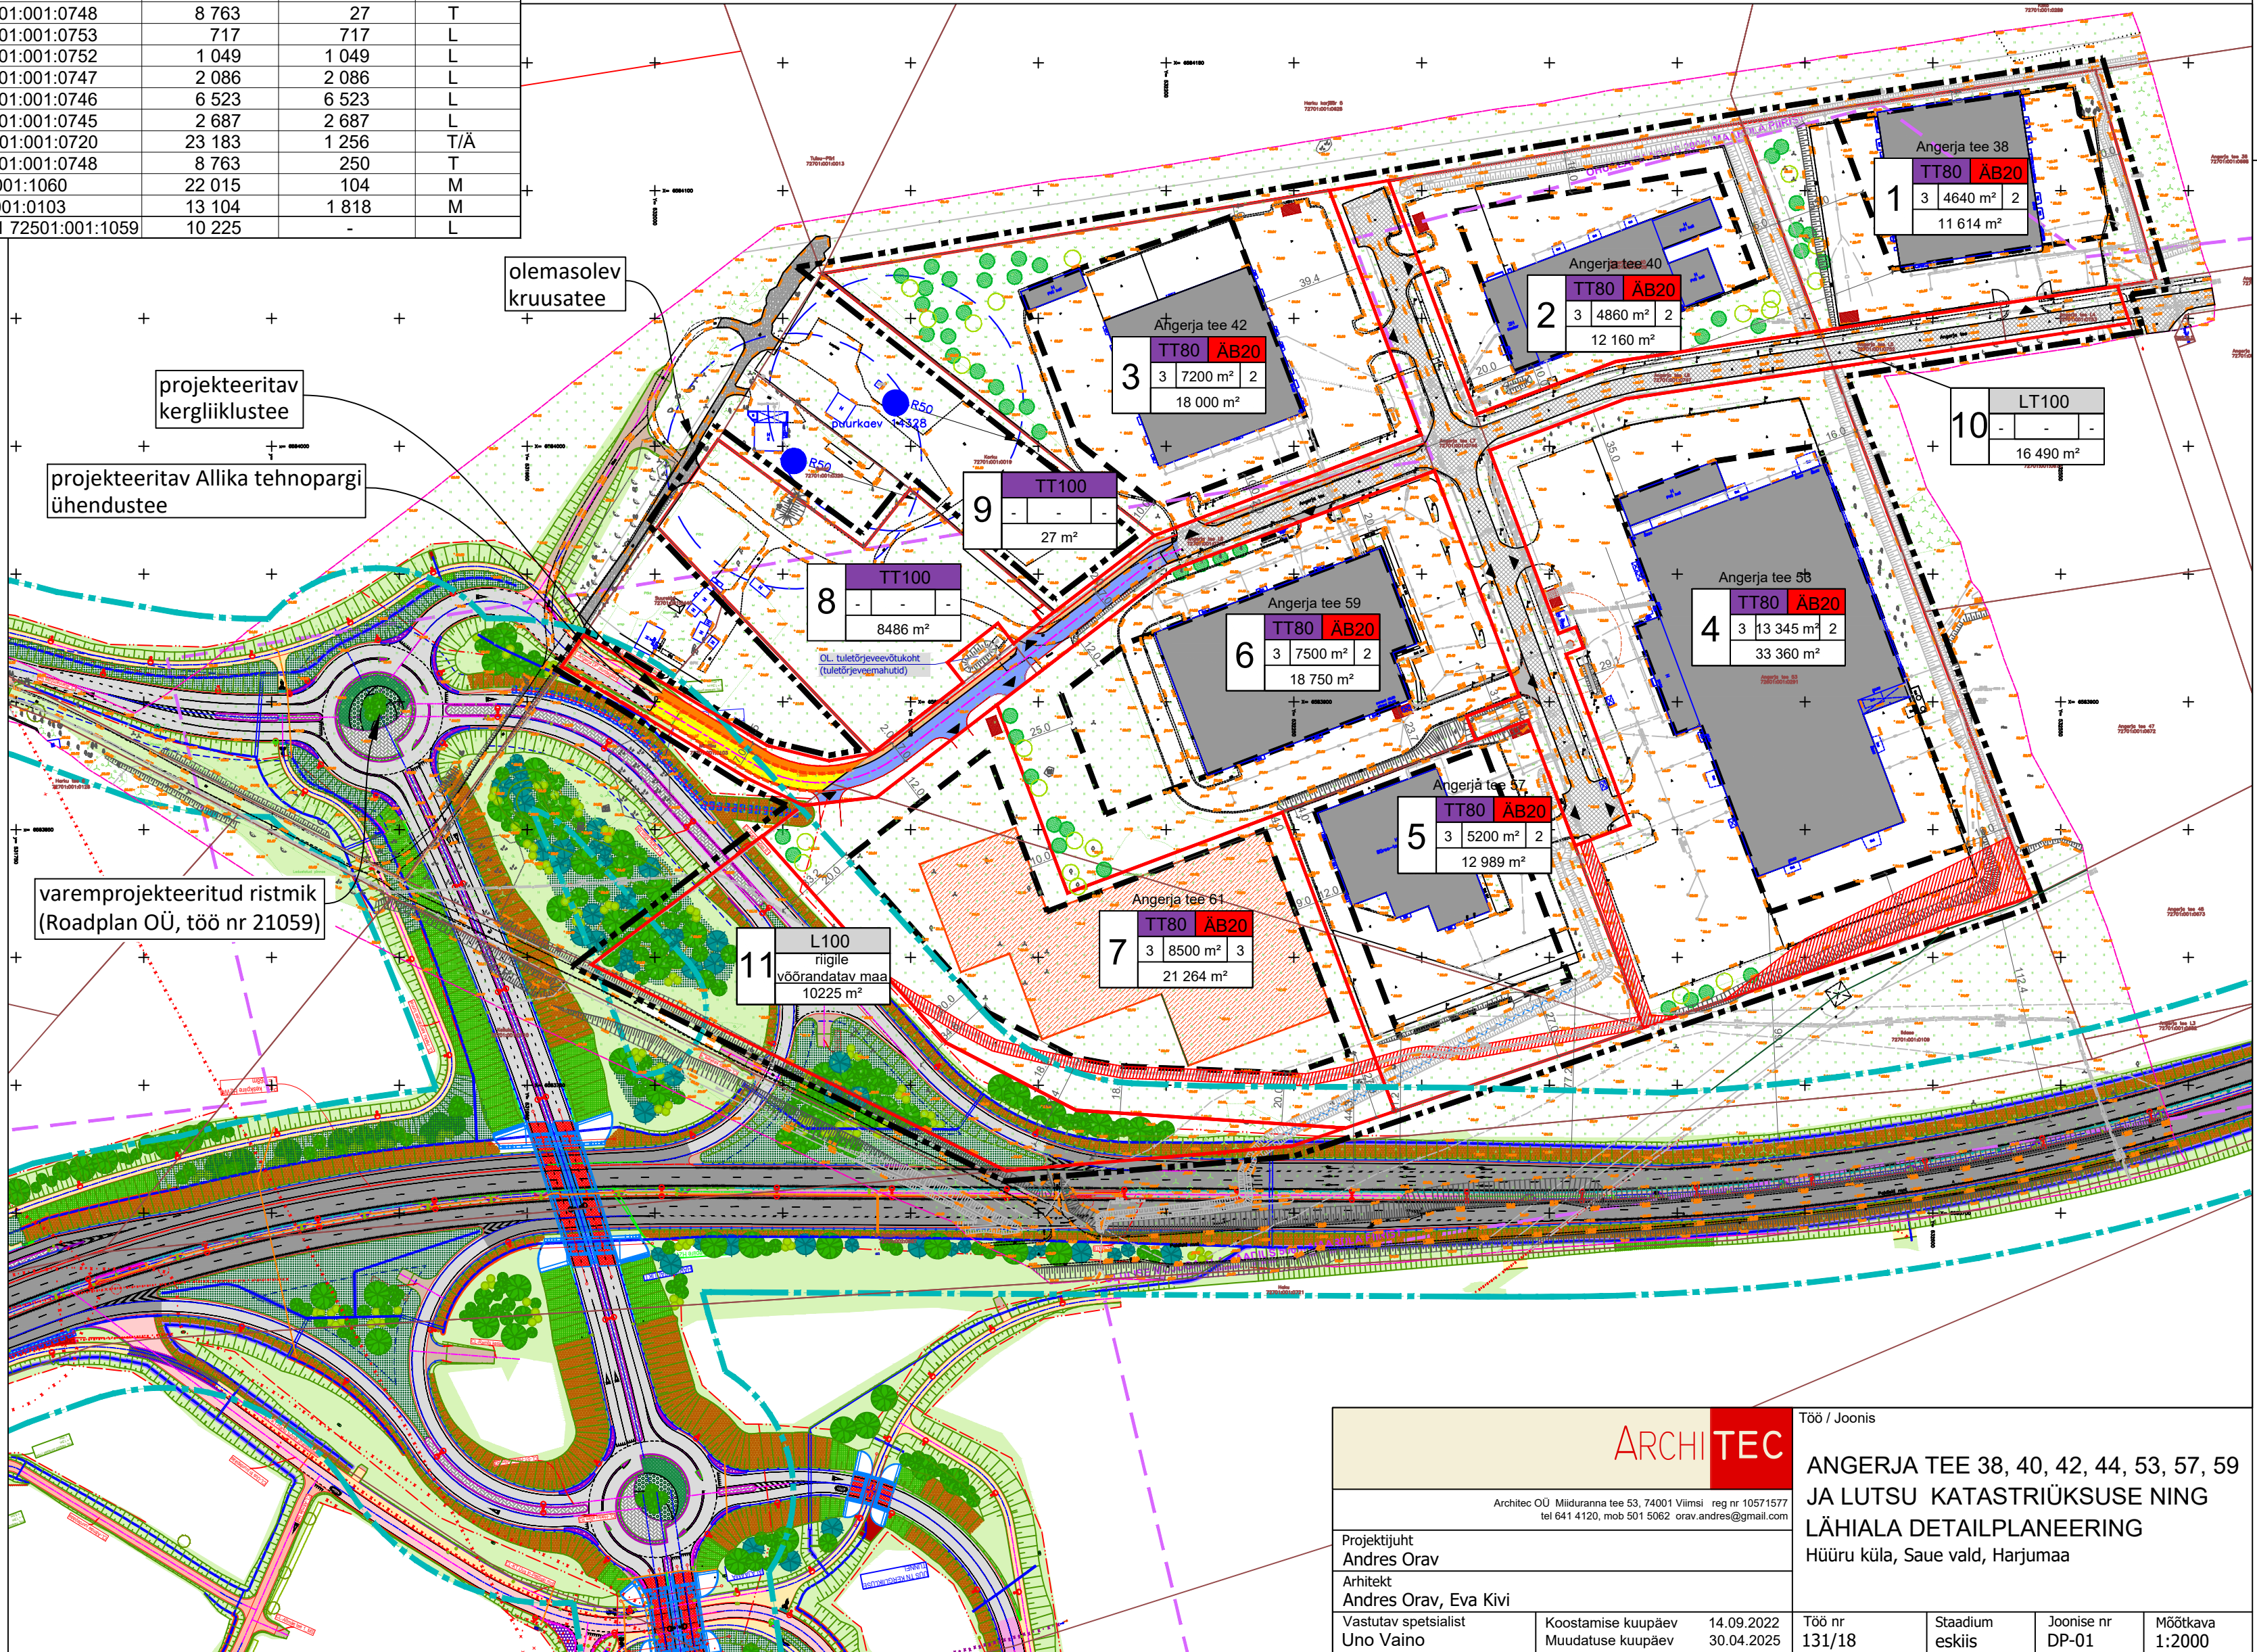

ARCHITEC

Töö / Joonis

ANGERJA TEE 38, 40, 42, 44, 53, 57, 59
JA LUTSU KATASTRIÜKSUSE NING
LÄHIALA DETAILPLANEERING
Hüüru küla, Saue vald, Harjumaa

Projektijuht
Andres Orav
Arhitekt
Andres Orav, Eva Kivi
Vastutav spetsialist
Uno Vaino

Coostamise kuupäev
Muudatuse kuupäev
14.09.2022
30.04.2025

Töö nr
131/18

Stadium
eskiis

Joonise nr
DP-01

Möötkava
1:2000