


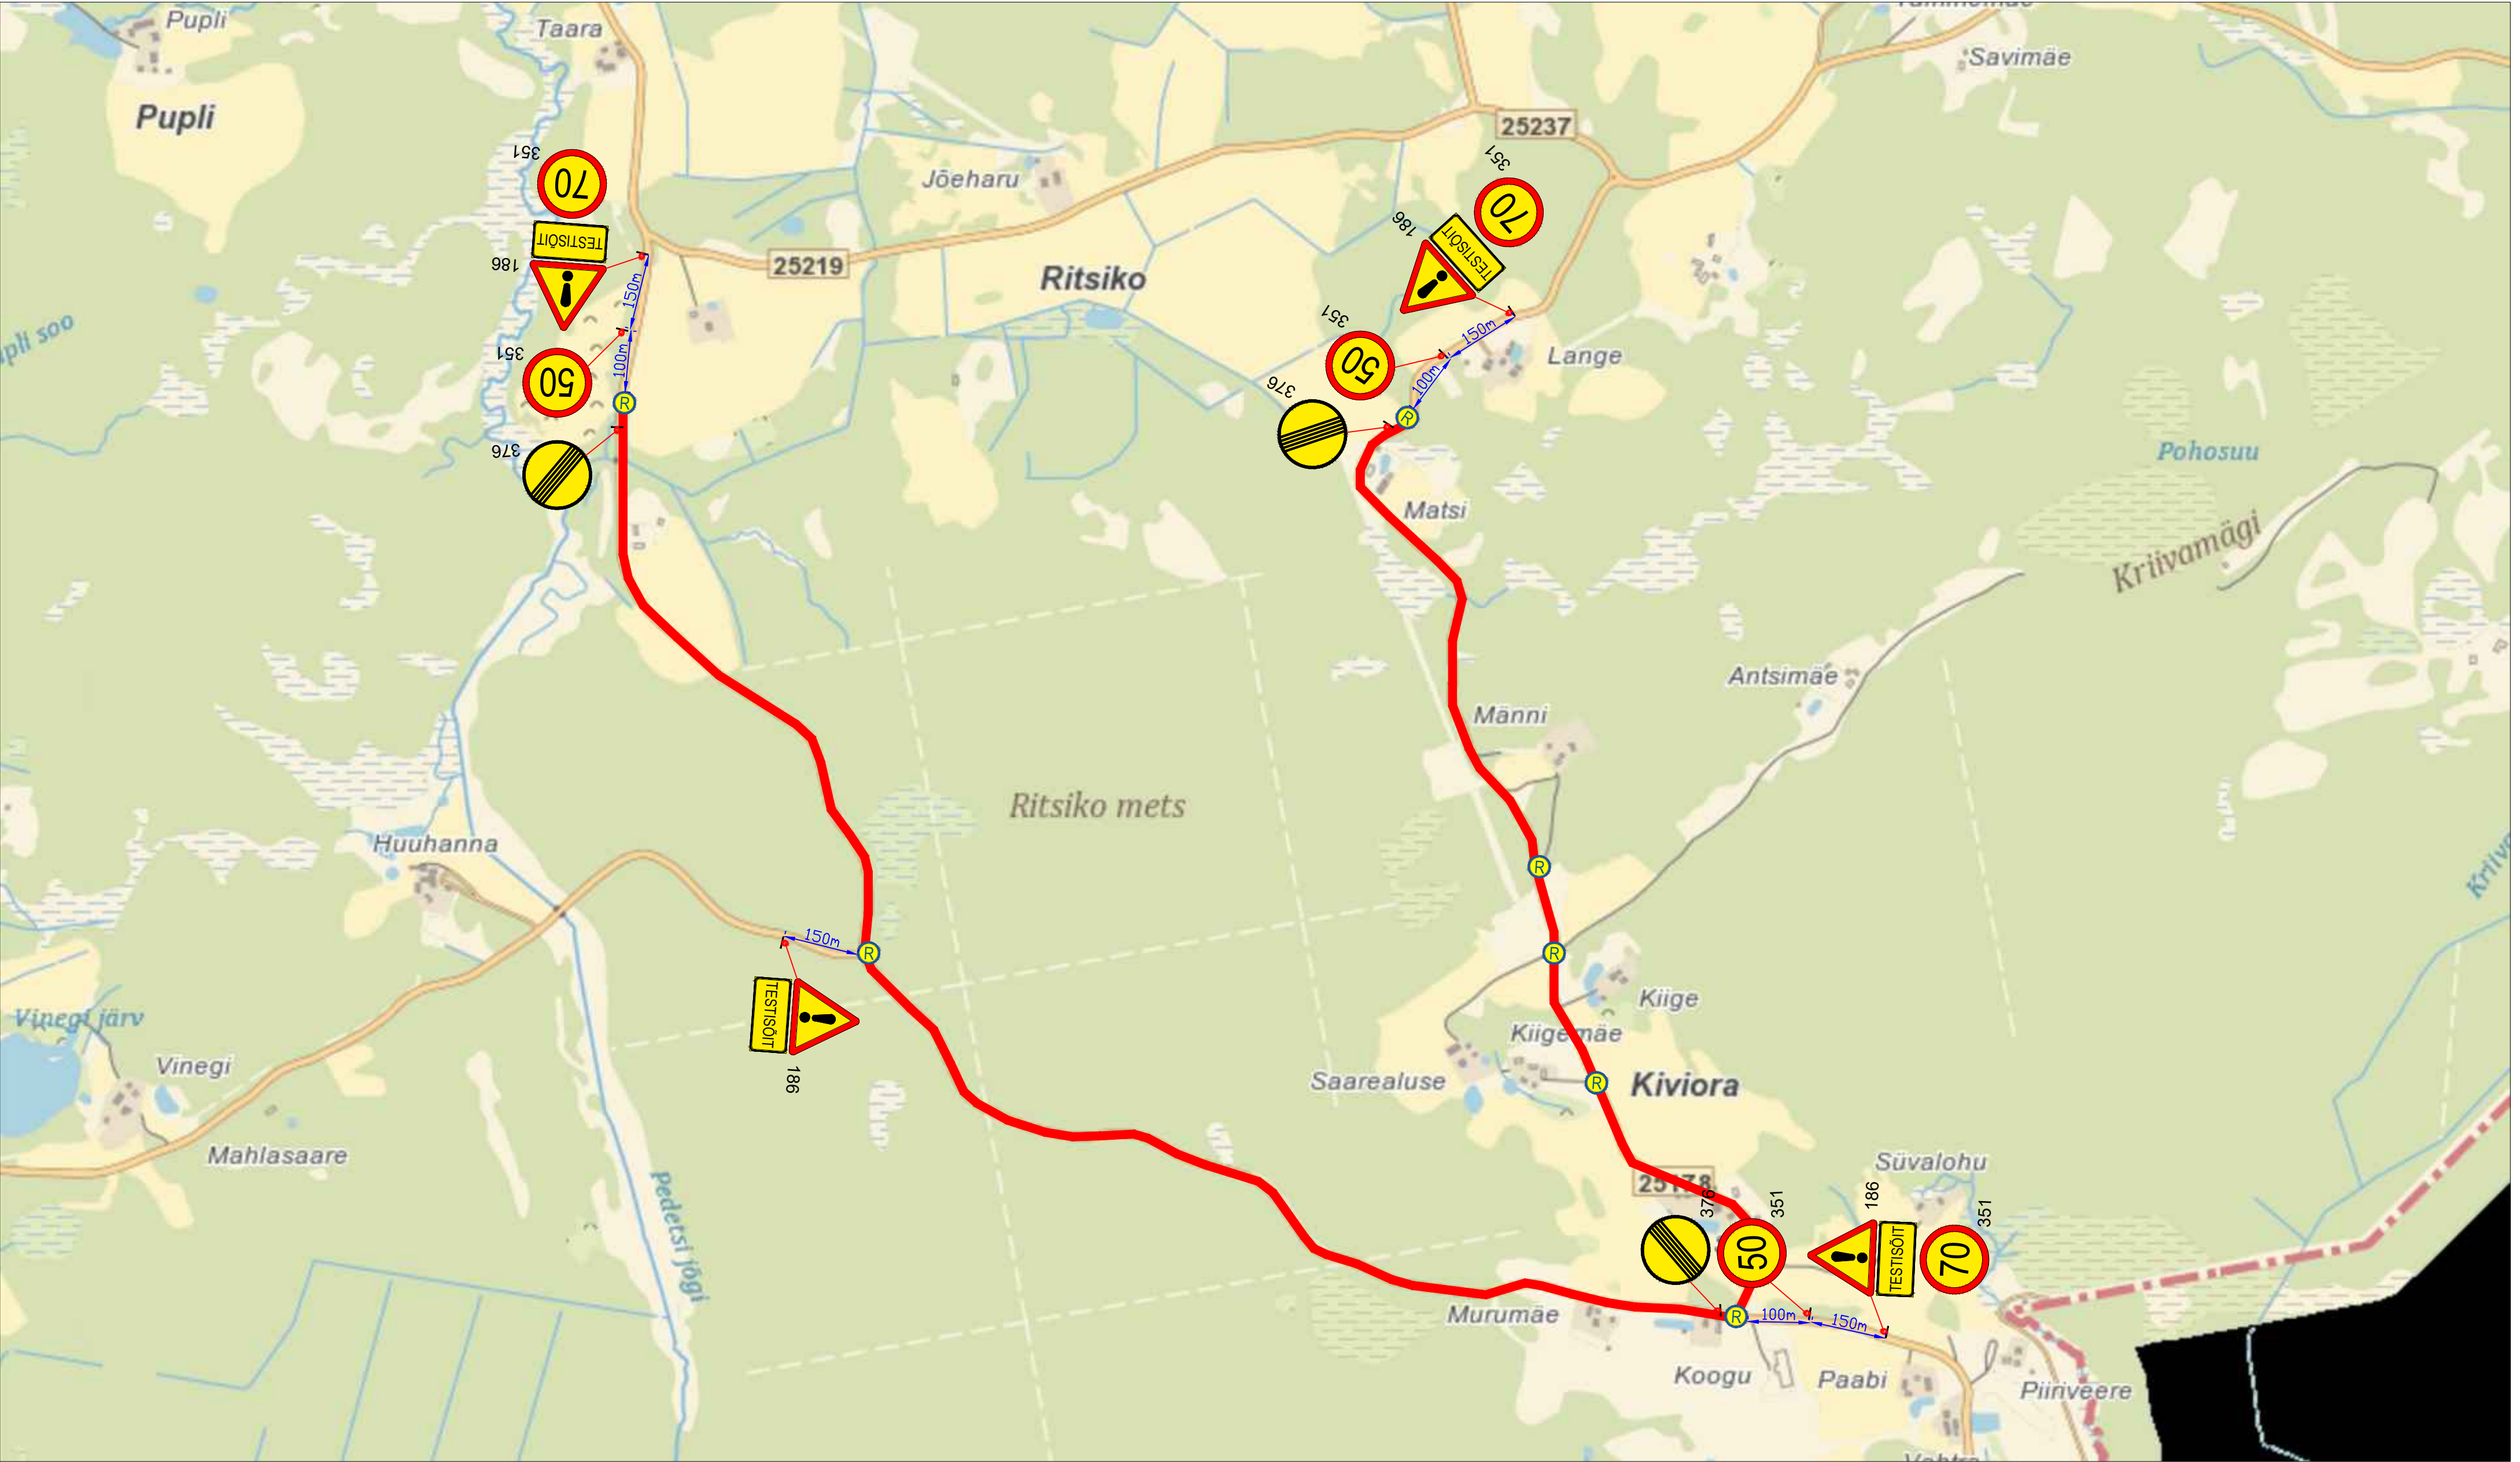

Märkused:

1. Muud olemasolevad liikluskärgid, mis lähevad vastuollu antud ajutise ehitusaegse liikluskärgiga, tuleb kinni katta.
2. Vajadusel korrigeerida liikluskärgi töötapil olukorra kohaseks.
3. Vajadusel lisada objektile täiendavaid liikluskärgi.
4. Ajutised ehitusaegsed liikluskärgid tuleb paigaldada nii, et nad on liiklejale üheselt mõistetavad ja arusaadavad.
5. Tagada kogu ehitustööde vältel ajutiste liikluskärgide püstiolek ja loetavus.
6. Joonist lugeda märgitud numbrite järgi.

Lisa märkused:

1. Aasta keskmine ööpäevane liiklus 40
Sõiduaudod ja pakiaudod (%) 95
Veoaudod ja autobussid (%) 5
Autorongid (%) 0
2. Antud asulavälisel lõigul kehtib statsionaarne kiirusepiirang 90 km/h

LEPPEMÄRGID			Projekti nimetus:		Kuupäev	
			Testisõit		12.06.2025	
			Objekti asukoht:		Töö nr: 192/25	
			Tee nr 25166 Missoküla-Laura km 2.6-5.4 ja tee 25178 Mäsi-Kiviora km 8.9-10.9		Joonis nr : 1 - (1)	
			Joonis: Ajutine liikluskorralduskeem		Mootkava	

Lõunaliiklus			Projekti nimetus:			Kuupäev	
Sinu liikluskorraldaja			Testisõit			12.06.2025	
Tähe pöik 8, Kambja vald, Tartu maakond			Objekti asukoht:			Töö nr: 192/25	
Telefon: +372 5248 400			Tee nr 25166 Missoküla-Laura km 2.6-5.4 ja tee 25178 Mäsi-Kiviora km 8.9-10.9			Joonis nr : 1 - (1)	
E-post: info@lounaliiklus.ee			Joonis: Ajutine liikluskorralduskeem			Mootkava	
Koostas: Indrek Vähi							
Tellija: Prepin Motorsport							