



VAADE 4

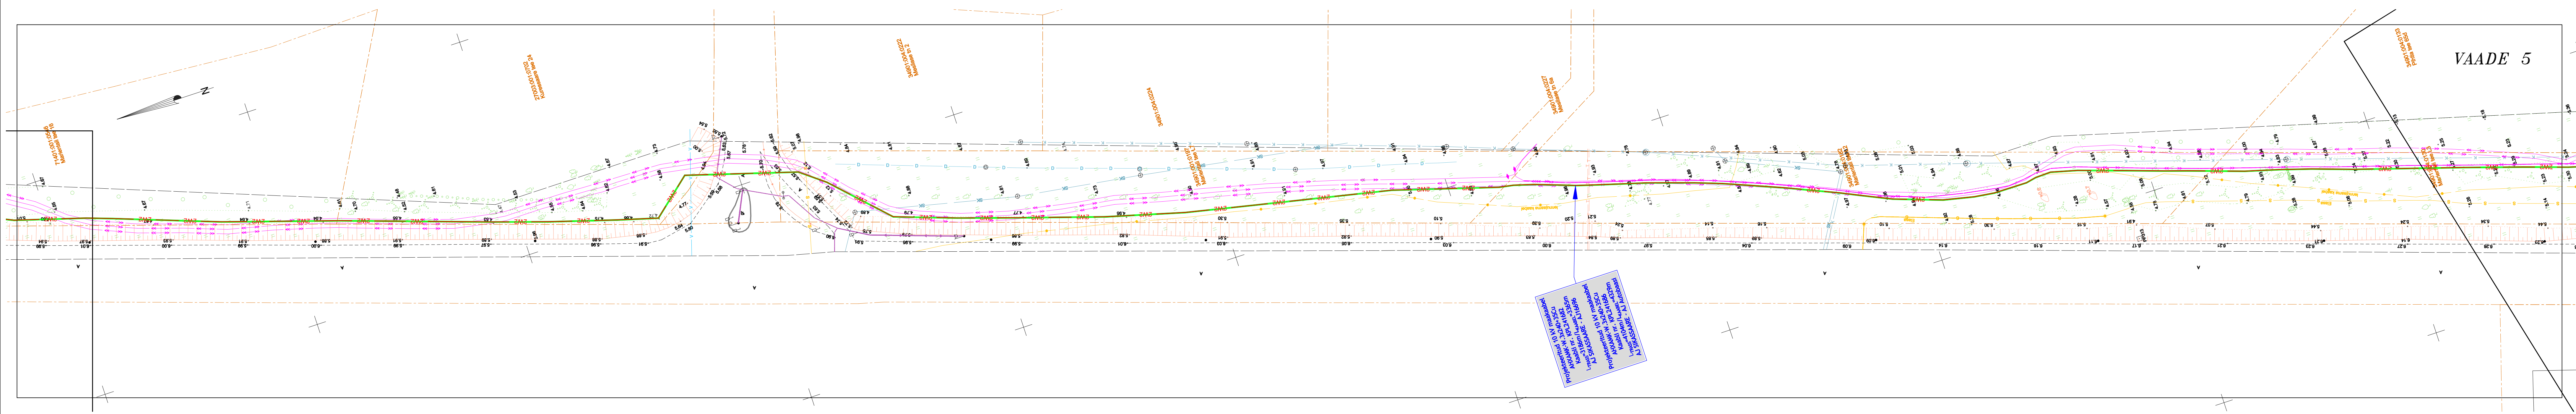

VAADE 5

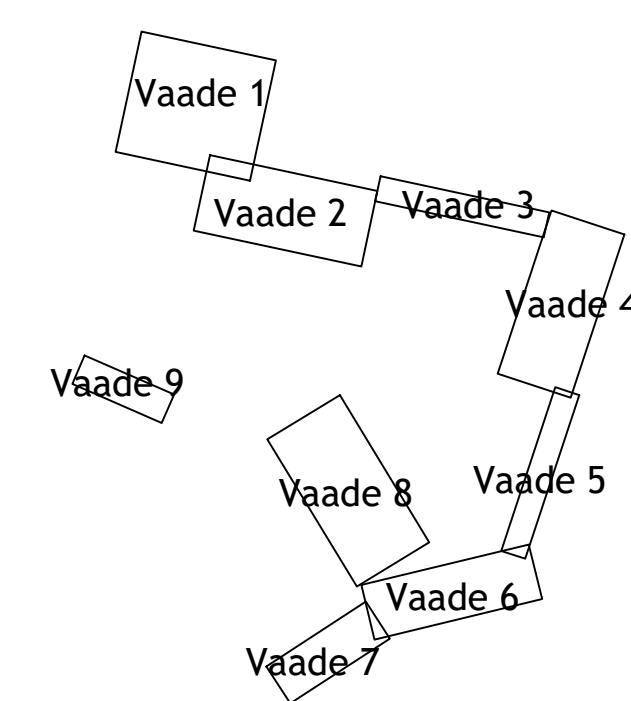

- TINGMÄRGID**
- 1W2 1W2 1W2 Projekteeritav 10kV maakaabel kaitsetorus 750N
 - Projekteeritav puurimistoru 1250N
 - Olemasolev reservitoru 2x PVC160

Muudatuse nr	Kaupluse	Projekteerija	Vastutav spetsialist	Selgitus
Projekteerija	Keskkonnaprojekt OÜ KESKKONNAPROJEKT A: Ringtee 12, 51013 Tartu T: +372 7305 060 E: kproj@keskkonnaprojekt.ee MTR reg nr EL10769210-0001		Töö nimetus Kuressaare linnavõrgu tugevdamine	Töö tellija Elektrilevi OÜ
Kontrollis Tanel Vaabel	Aiikiri /aiik/ jaotatud digitaalselt/	Objekti aadress Kuressaare, Saare maakond	Joonise nimetus Asendiplaan	Töö väljandmise aeg Joonise digiaadress IP7308_TP_EL-4-01_asendiplaan.dwg
Projekteeris Tanel Vaabel	Aiikiri /aiik/ jaotatud digitaalselt/		Projekti staadium TP	Töö number IP7308
			Mõõtkava 1:1000	Joonise number EL-4-03