



VAADE 9

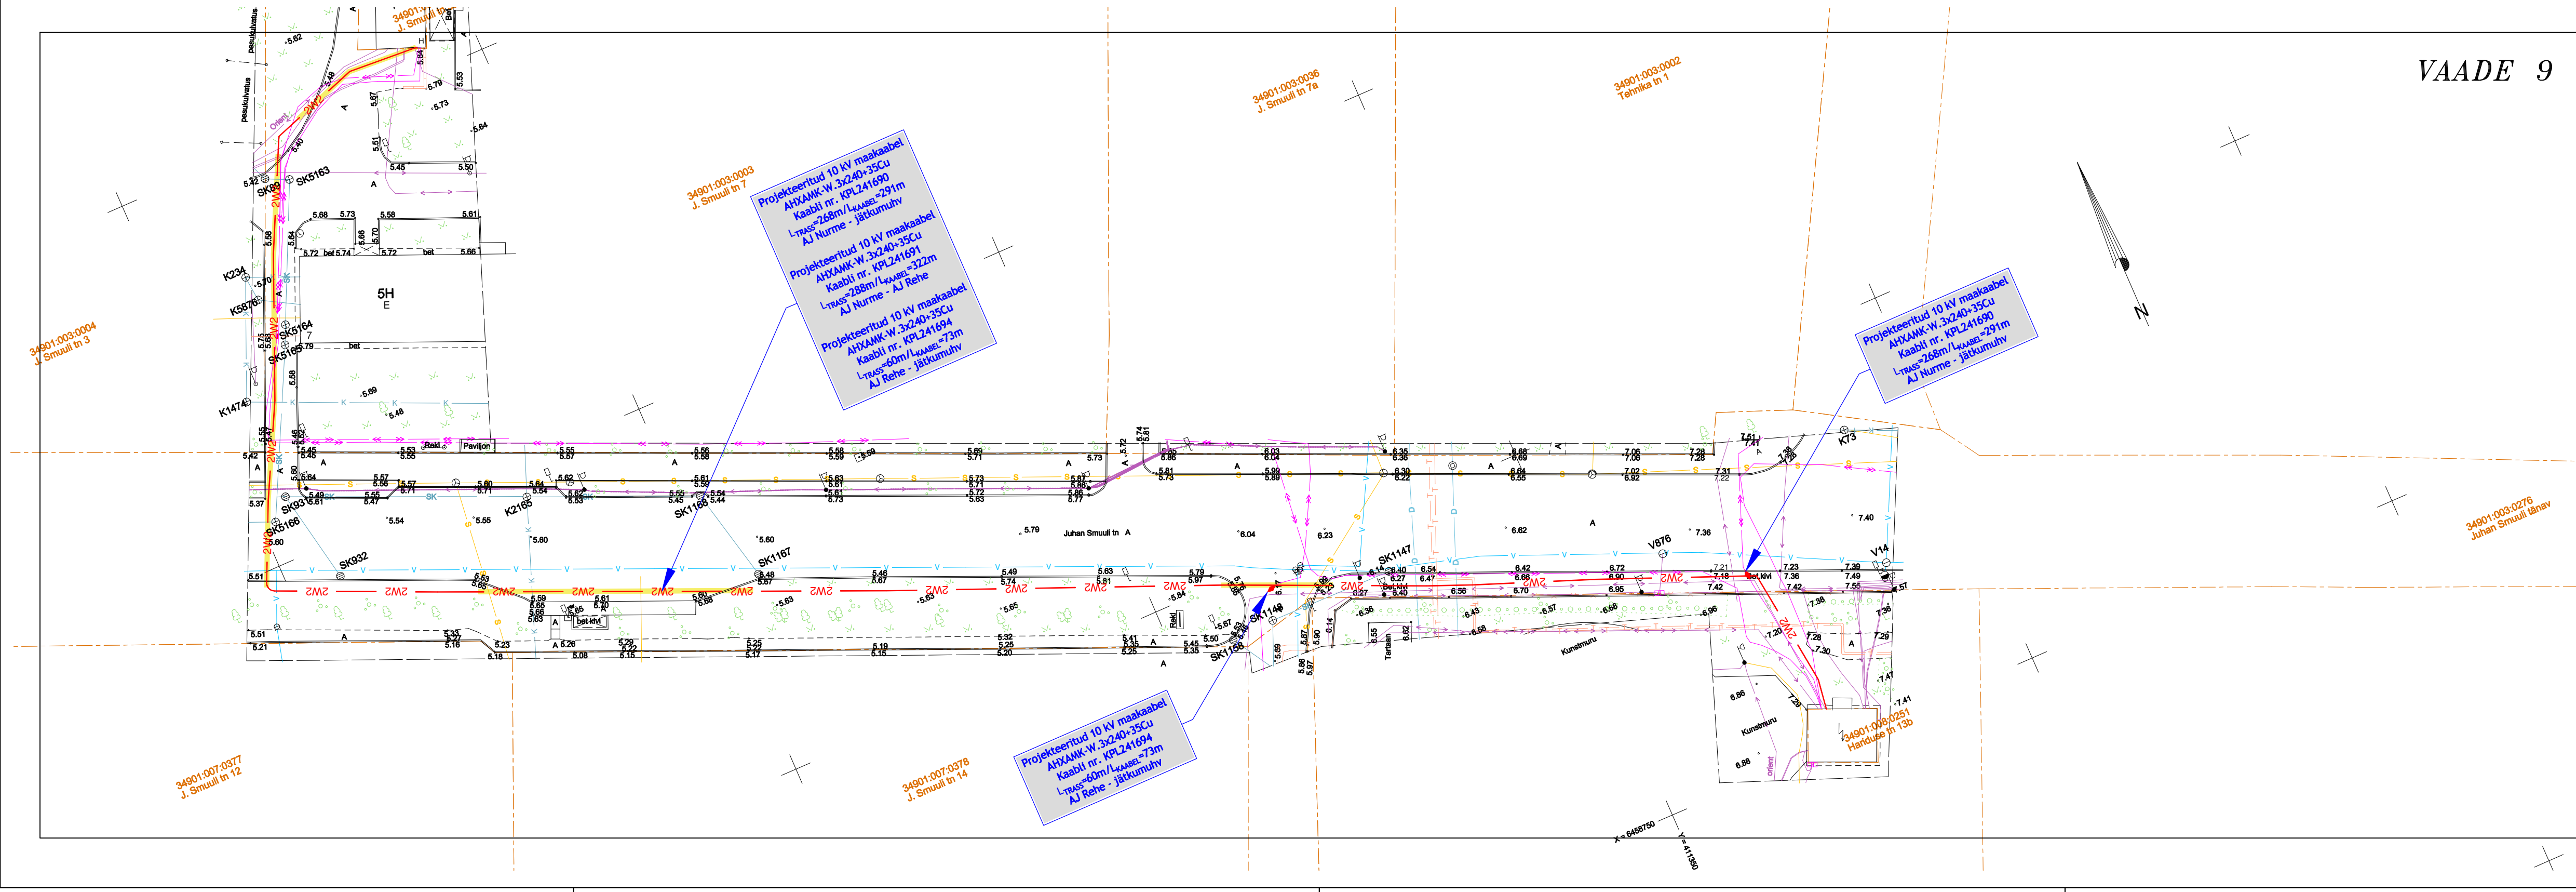

TINGMÄRGID

- 1W2 — 1W2 — 1W2 — Projektieritav 10kV maakaabel kaitsetorus 750N
- Projektieritav puuristoru 1250N

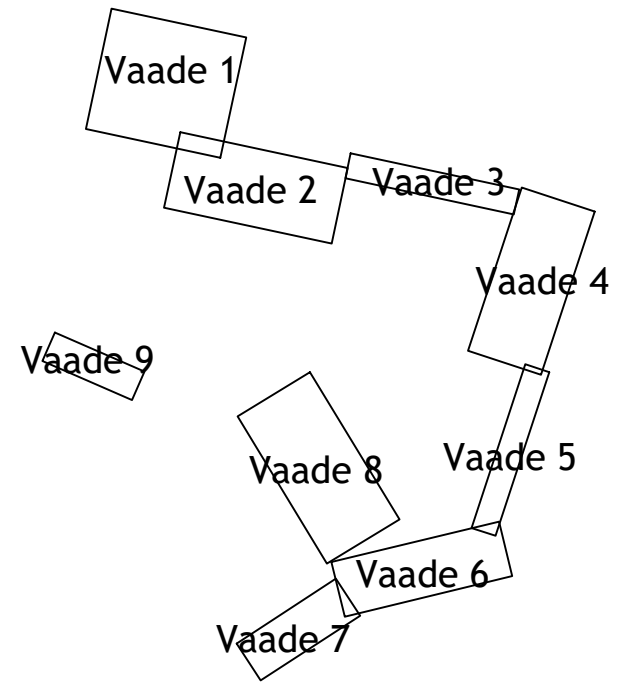

Maudatuse nr		Kaupluse	Projektieerija	Vastutav spetsialist	Selgitus
Projektieerija		Töö nimetus			Töö tellija
Keskonnaprojekt		Kuressaare linnavõrgu tugevdamine			Elektrilevi OÜ
OÜ KESKONNAPROJEKT A: Ringtee 12, 51013 Tartu T: +372 7305 960 E: kproj@keskonnaprojekt.ee MTR reg nr EL10769210-0001		Joonise nimetus			Töö väljaandmise aeg
Asendiplaan		Joonise digiaadress			IP7308_TP_EL-4-01_asendiplaan.dwg
Kontrollis		Objekti aadress			Projekt staadium
Tanel Vaabel		Kuressaare, Saare maakond			Töö number
Projektieeris		Joonise number			TP
Tanel Vaabel		Joonise number			IP7308
		Mõõtkava			1:1000
		Joonise number			EL-4-05