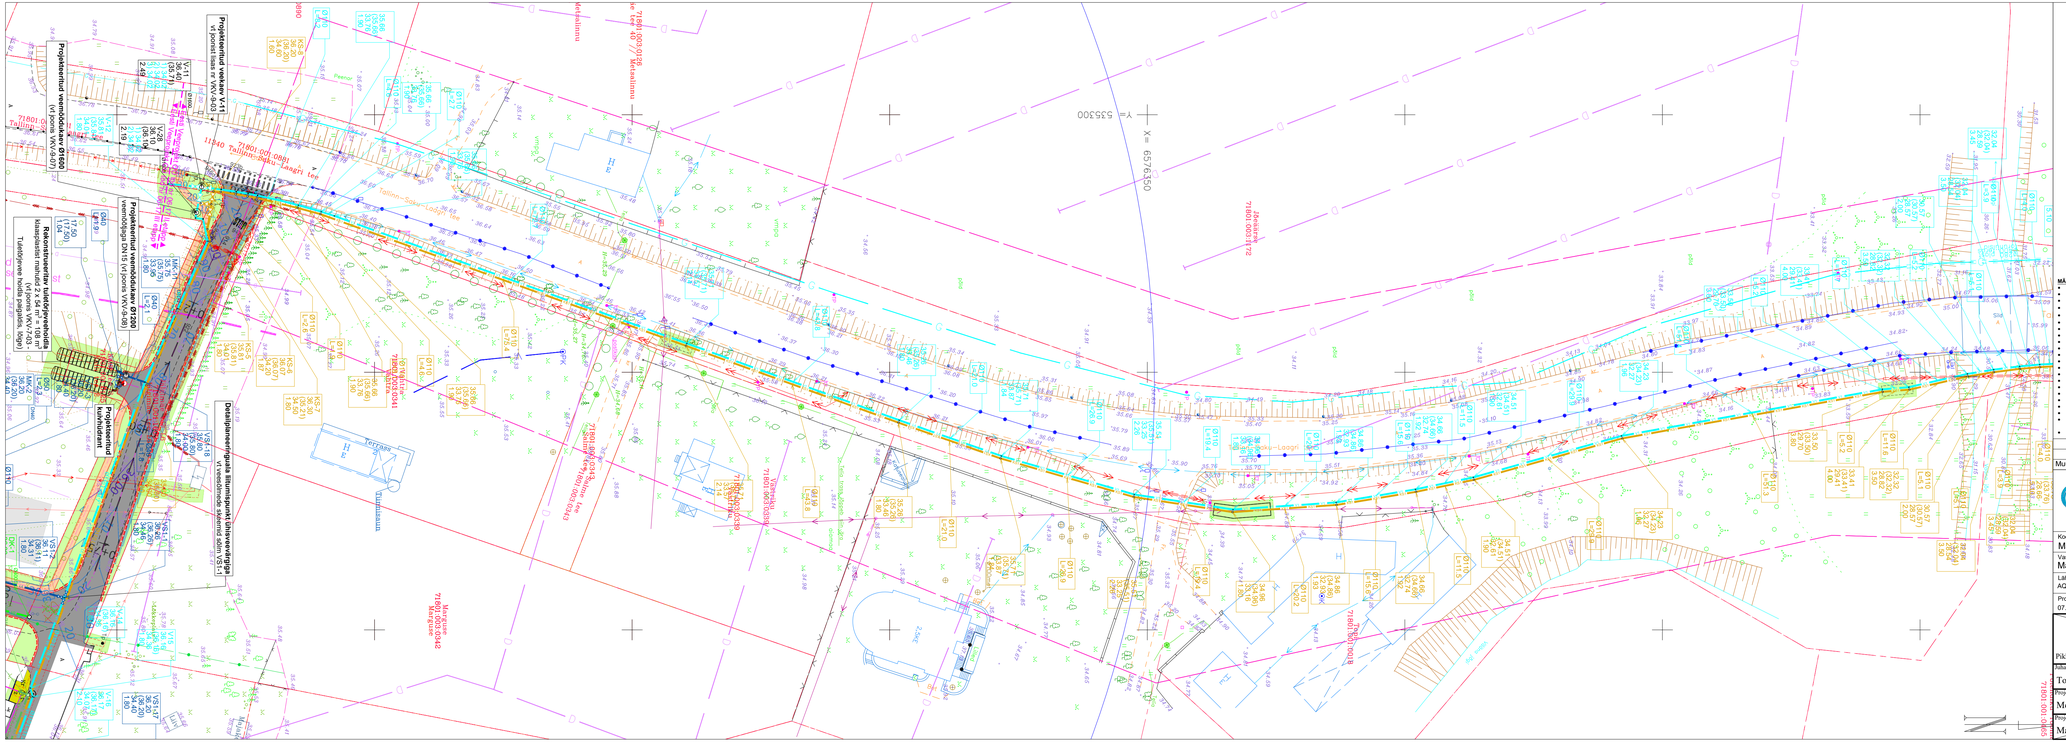
Projekteeritud veemõõdukaev ØV 600
Projekteeritud veemõõdukaev ØV 600
