



Isikliku kasutusõiguse seadmise ala plaan

Mõõtkava 1:250 (A4)

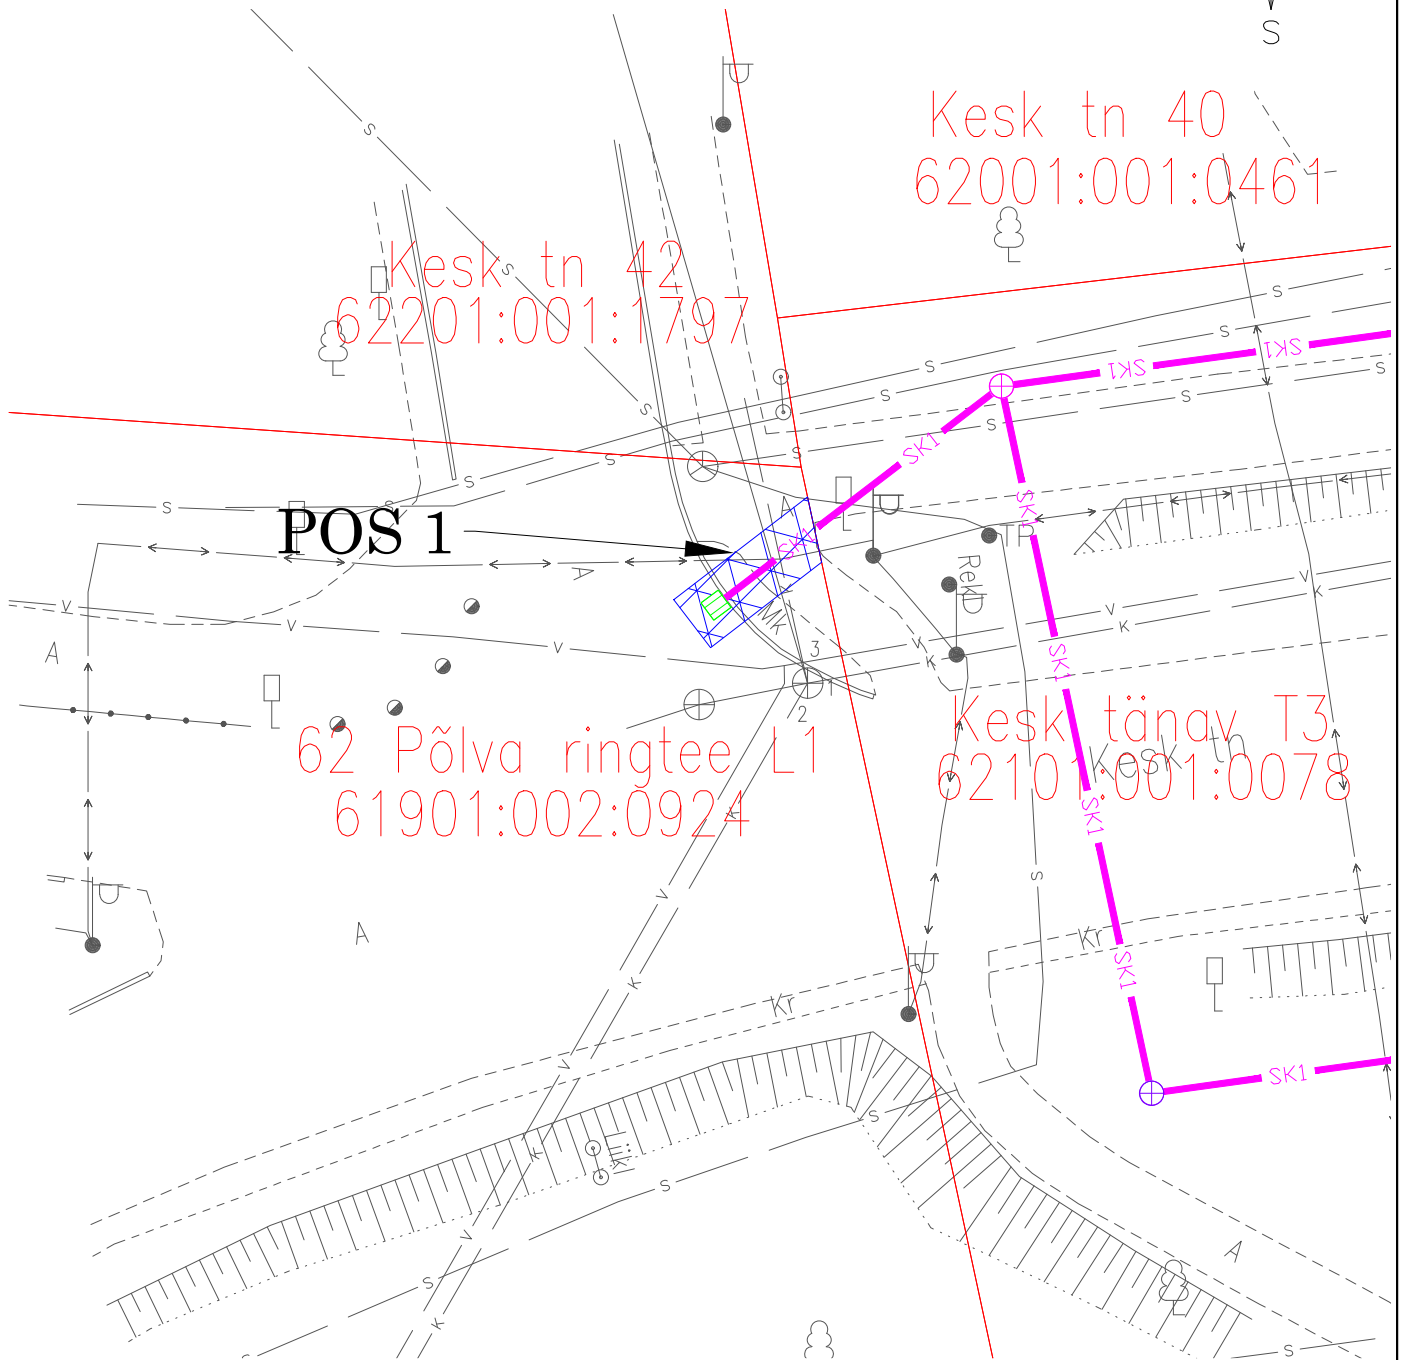

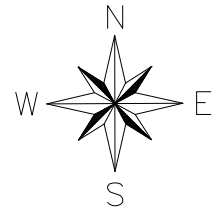



Kesk tn 40
62001:001:0461

Kesk tn 42
62201:001:1797

POS 1

62 Põlva ringtee L1
61901:002:0924

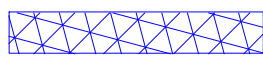Kesk tänav T3
62101:001:0078

-  - Isikliku kasutusõiguse seadmise ala (POS1)
-  - Katastriüksuse piir
-  - projekteeritud sademeveetoru
-  - projekteeritud restkaev

Jrk nr	IKÕ ala Pos nr. (plaanil)	Kinnistu registriosa number	Katastriüksuse tunnus, nimi ja sihtotstarve	Ala pindala ruutmeetrides m ²
1.	POS 1	3963750	61901:002:0924 62 Põlva ringtee L1	10 m ²