



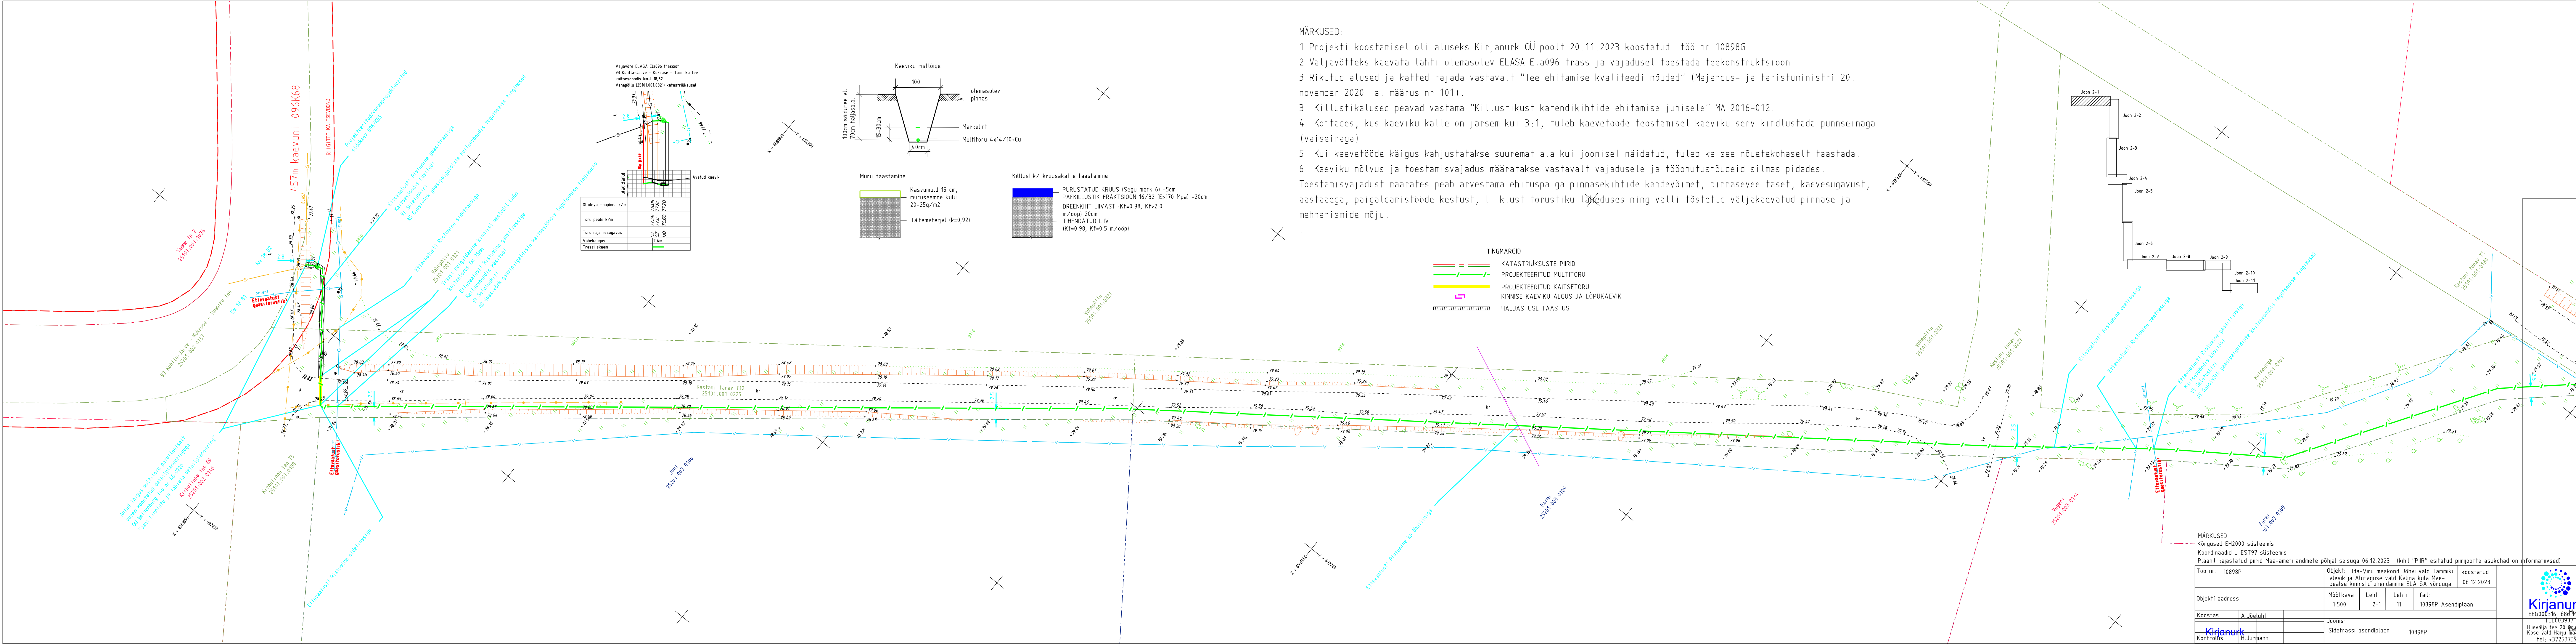

MÄRKUSED:

- 1. Projekti koostamisel oli aluseks Kirjanurk OÜ poolt 20.11.2023 koostatud töö nr 10898G.
- 2. Väljavõtteks kaevata lahti olemasolev ELASA Ela096 trass ja vajadusel teostada teekonstruktsioon.
- 3. Rikutud alused ja katted rajada vastavalt "Tee ehitamise kvaliteedi nõuded" (Majandus- ja taristuministri 20. november 2020. a. määrus nr 101).
- 3. Killustikalused peavad vastama "Killustikust katendikihtide ehitamise juhisele" MA 2016-012.
- 4. Kohtades, kus kaeviku kalle on järsem kui 3:1, tuleb kaevetööde teostamisel kaeviku serv kindlustada punnseinaga (vaiseinaga).
- 5. Kui kaevetööde käigus kahjustatakse suuremat ala kui joonisel näidatud, tuleb ka see nõuetekohaselt taastada.
- 6. Kaeviku nõlvus ja toetamisvajadus määratakse vastavalt vajadusele ja tööohutuse nõudeid silmas pidades. Toetamisvajadust määrates peab arvestama ehituspaiga pinnasekihtide kandevõimet, pinnasevee taset, kaevetööde kestust, liiklust torustiku läheduses ning valli tõstetud väljakaevatud pinnase ja mehhanismide mõju.

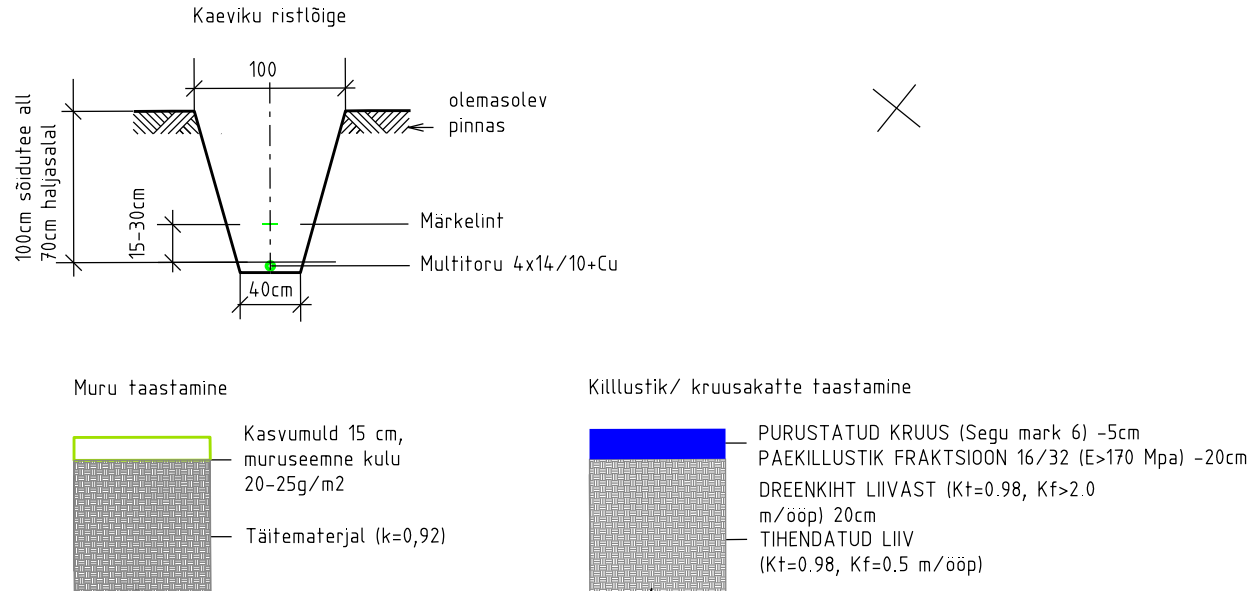

Väljavõtte ELASA Ela096 trassist
93 Kohtla-Järve - Kõruse - Tammiku tee
kaitsesooni kml 18,82
Vahepõllu (25101.001.0321) katastrirakendusel


Ol. oleva maapinna k/m	79.78	79.77	79.76	79.75
Toru peale k/m	77.26	76.60	76.60	77.70
Toru rajamisügavus	02.52	00.10	00.10	00.10
Vahekaugus	2.52	00.10	00.10	00.10
Trassi skeem				


MÄRKUSED:
Kõrgused EH2000 süsteemis
Koordinaadid L-EST97 süsteemis
Plaanil kajastatud piirid Maa-ameti andmete põhjal seisuga 06.12.2023. (kihil "PIIR" esitatud piirijooned asukohad on informatiivsed)

Too nr:	10898P	Objekt:	Ida-Viru maakond Jõhvi vald Tammiku alevik ja Alutaguse vald Kalina küla Maa- ja metsamajanduse arendamine ELA SA võrguga	koostatud:	06.12.2023
Objekti aadress:		Mõõtkava:	1:500	Leht:	2-1
Koostas:	A. Järluht	Lehti:	11	fail:	10898P Asendiplaan
Kontrallis:	H. Jürmann	Joonis:	Sidetrassi asendiplaan	10898P	





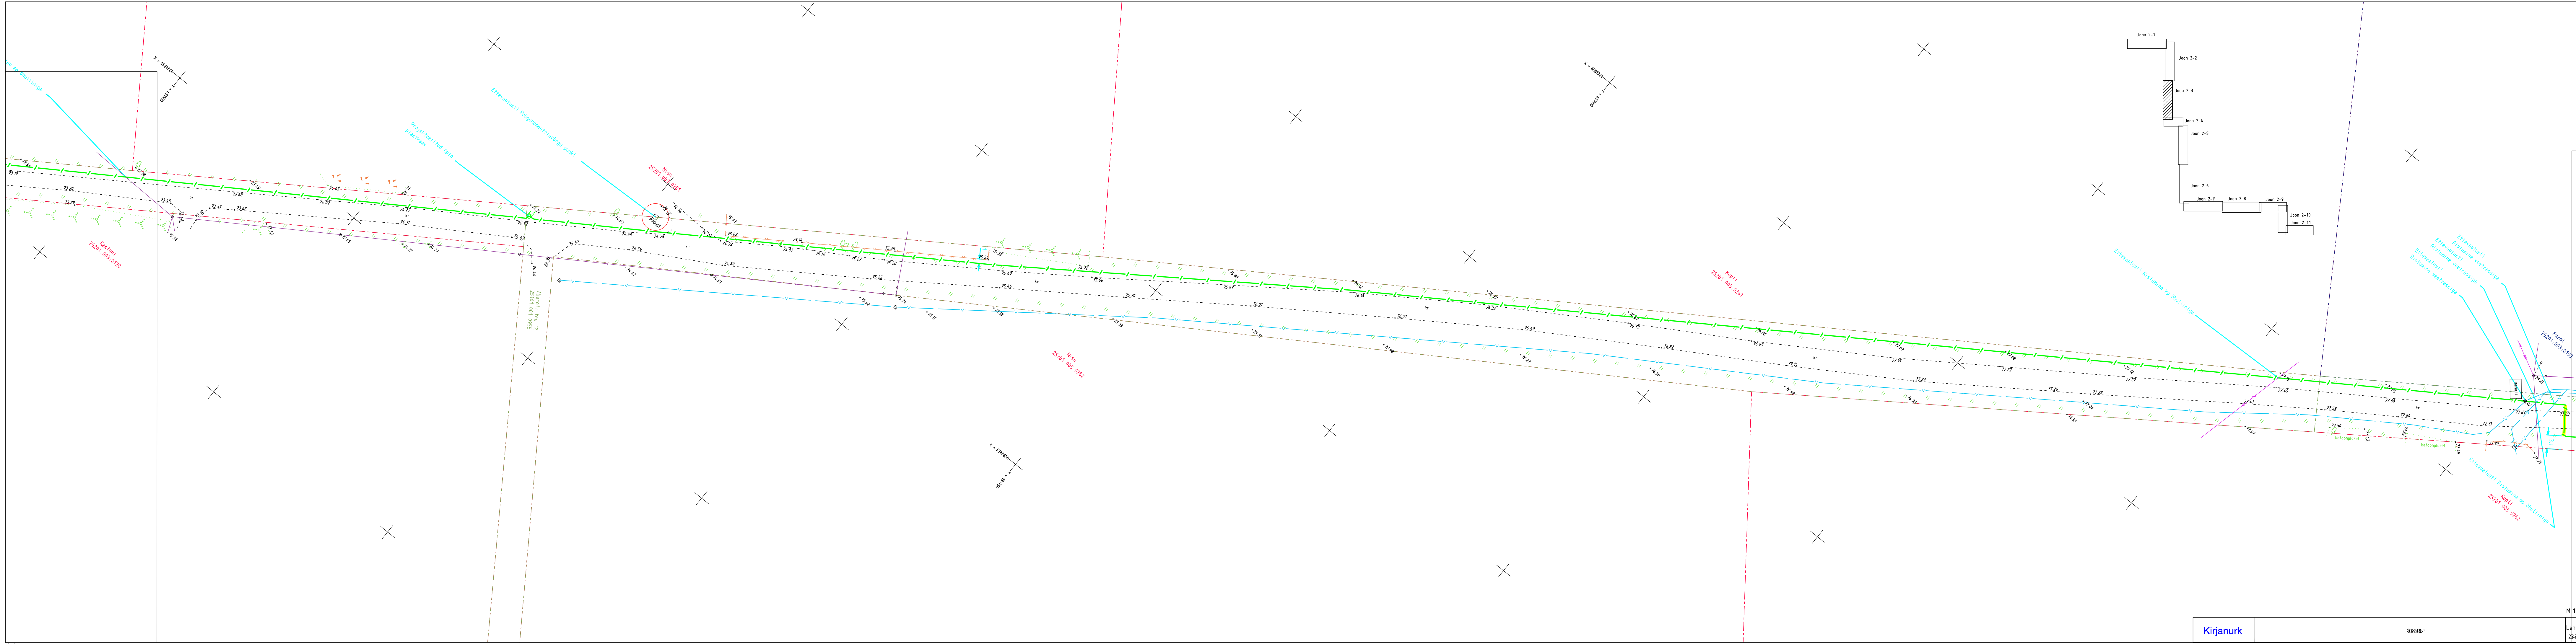

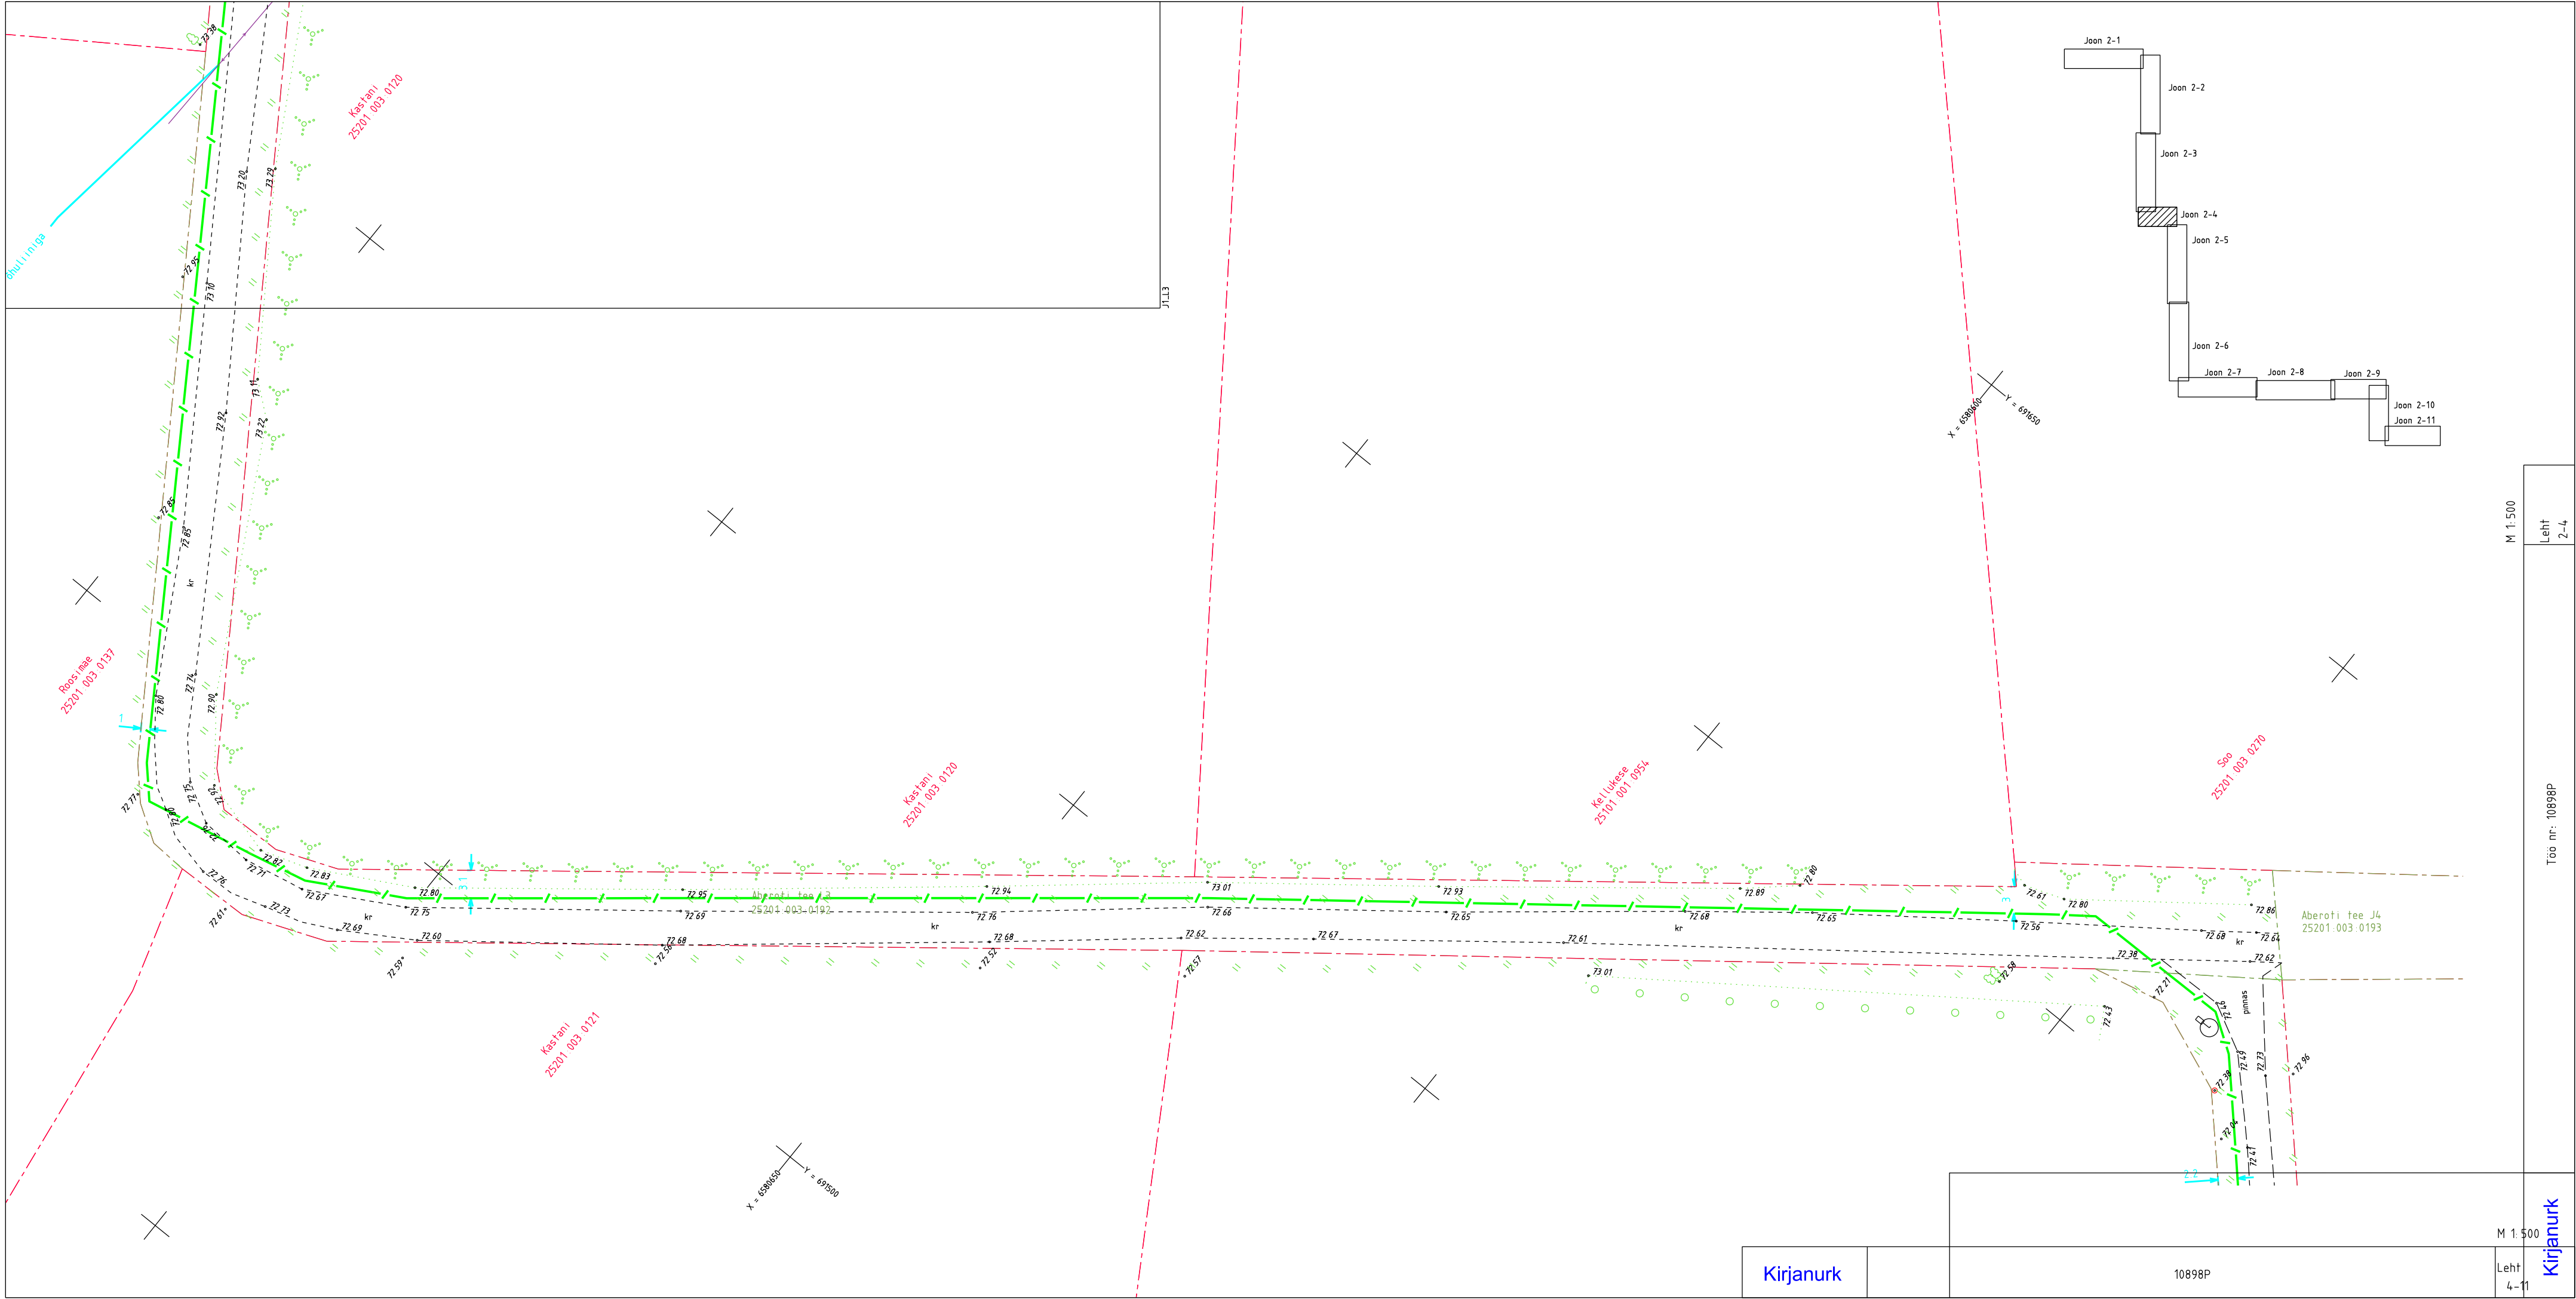

J1.L4

