


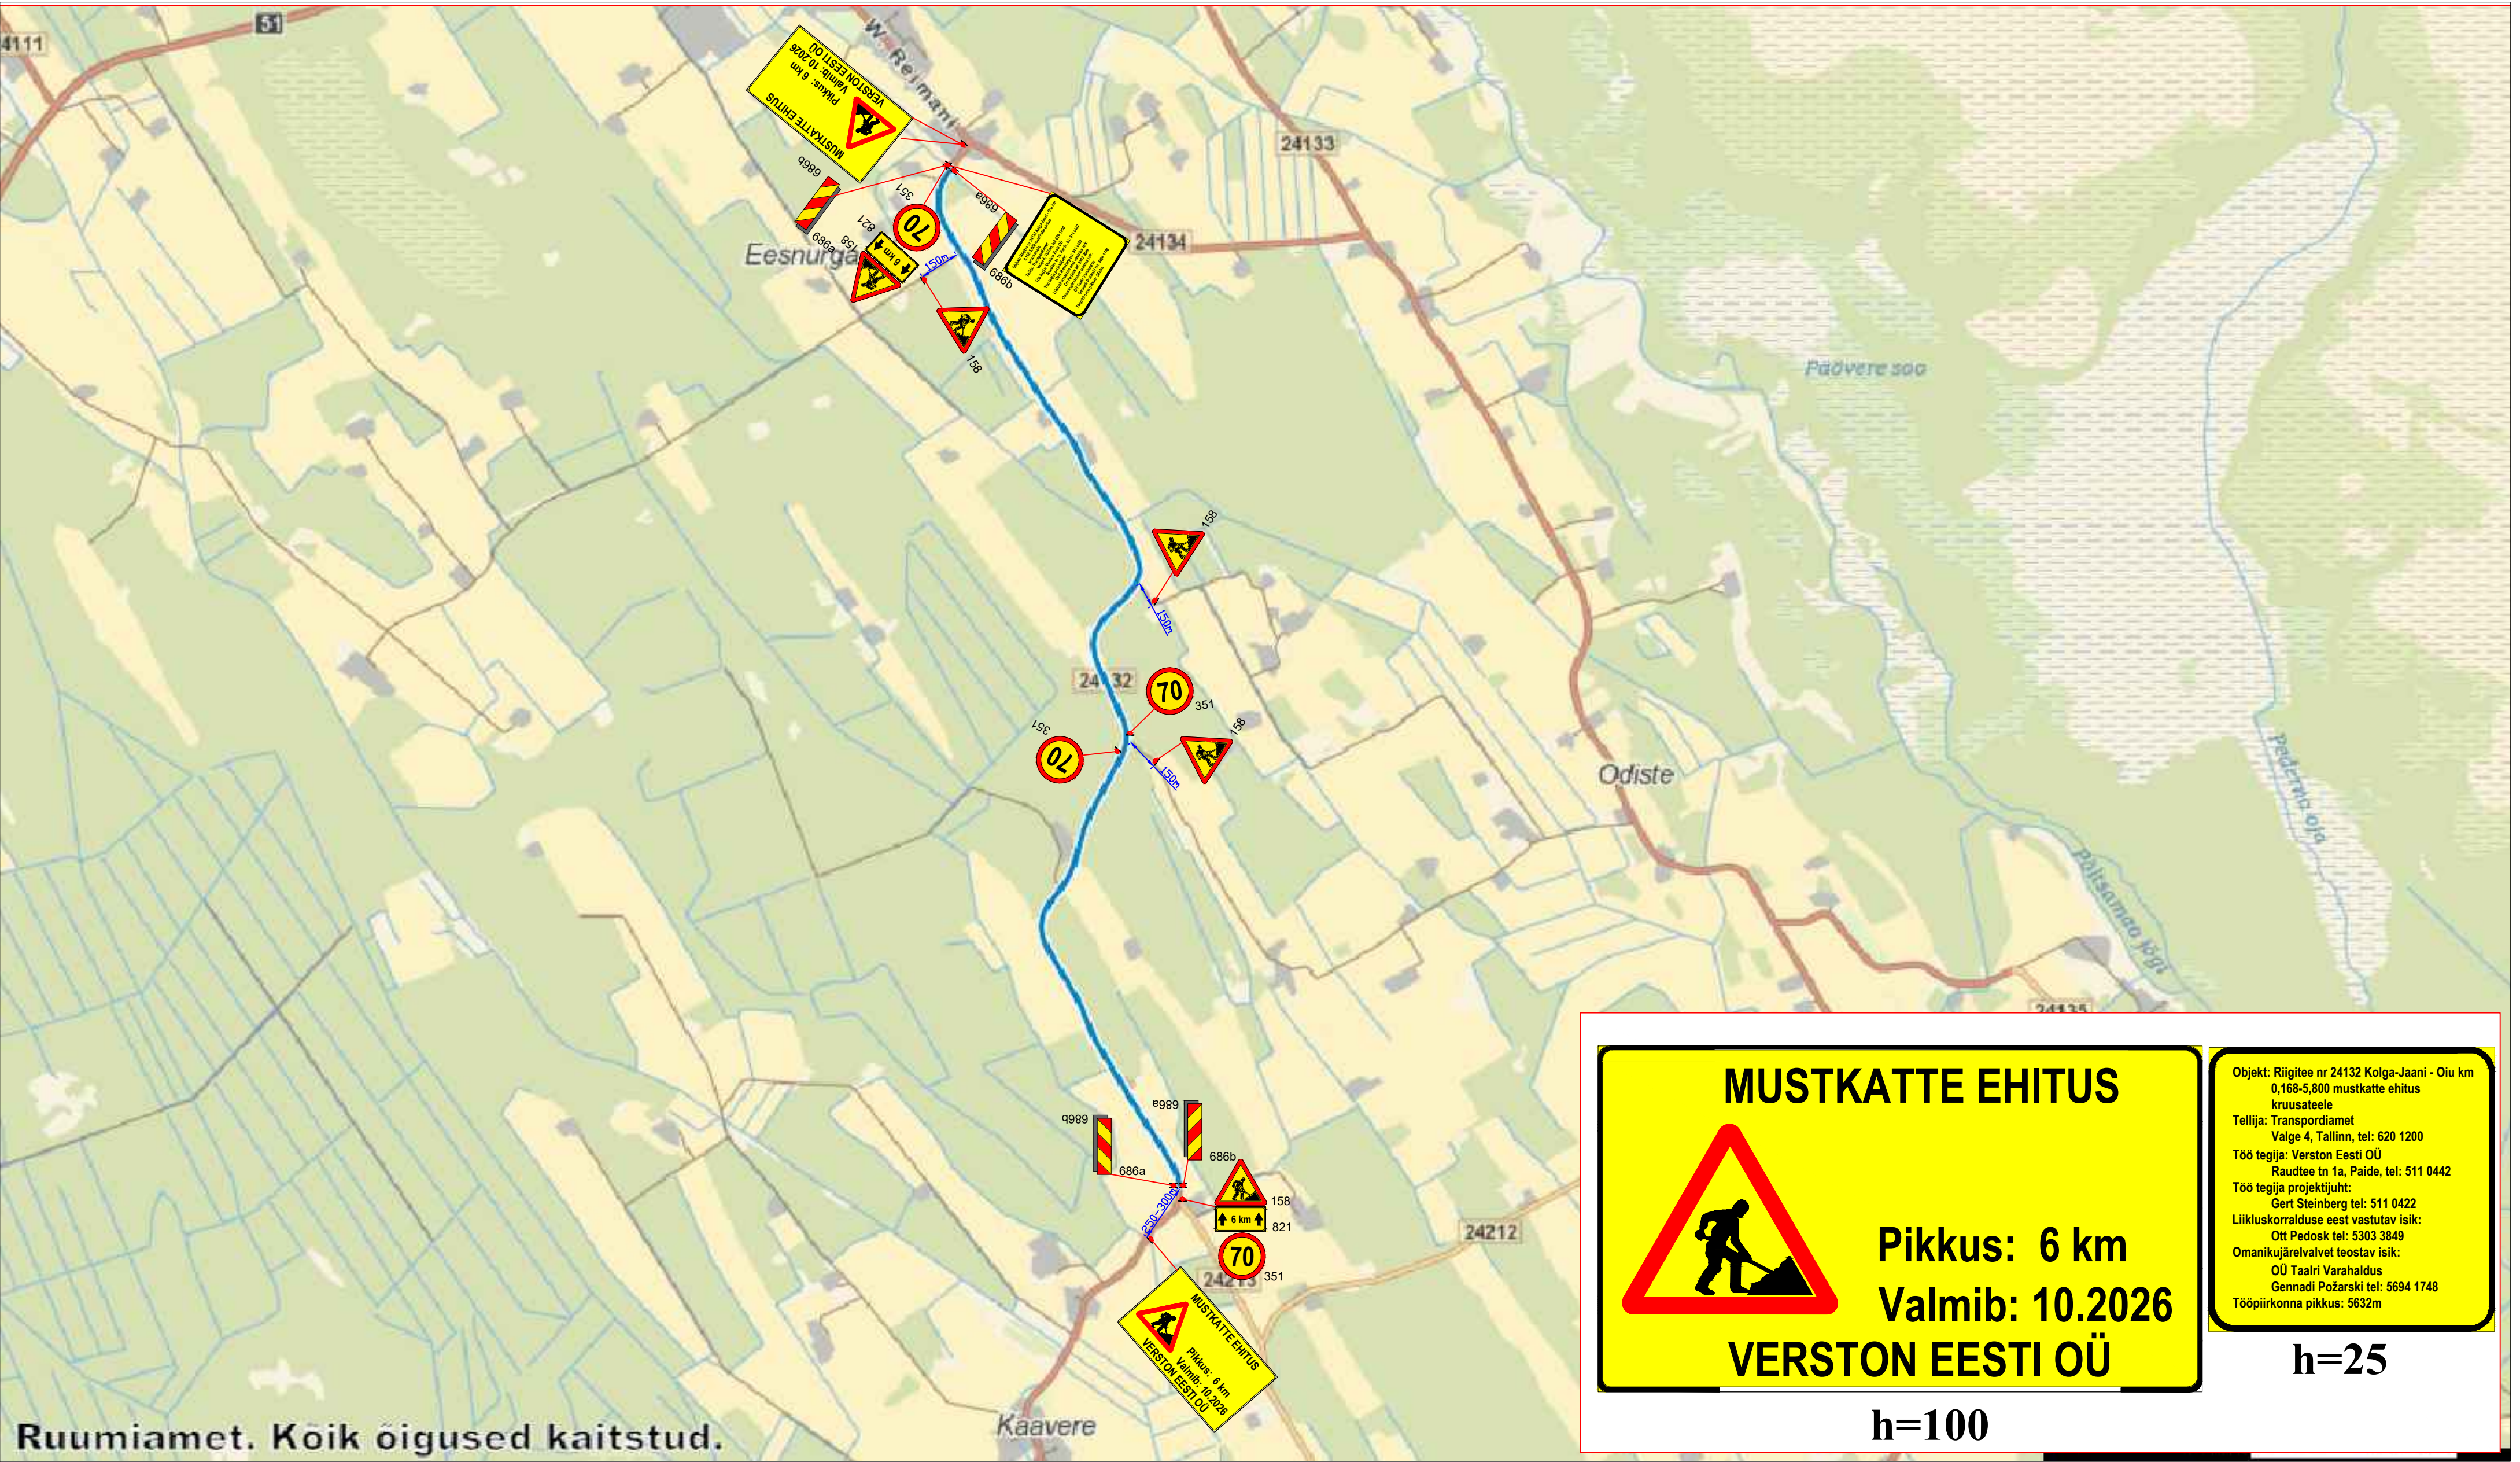

Ruumiamet. Koik õigused kaitstud.

Märkused:

- Muud olemasolevad liiklusmärgid, mis lähevad vastuollu antud ajutise ehitusaegse liiklusskeemiga, tuleb kinni katta.
- Vajadusel korrigeerida liiklusskeem tööetapil olukorra kohaseks.
- Vajadusel lisada objektile täiendavaid liiklusmärke.
- Ajutised ehitusaegsed liiklusmärgid tuleb paigaldada nii, et nad on liiklejale üheselt mõistetavad ja arusaadavad.
- Tagada kogu ehitustööde vältel ajutiste liiklusmärkide püstitolek ja loetavus.
- Joonist lugeda märgitud numbrite järgi.

Lisa märkused:

- Aasta keskmine ööpäevane liiklus 103
Sõidua autod ja pakiautod (%) 86
Veoa autod ja autobussid (%) 11
Autorongid (%) 3
- Antud asulavälisel lõigul kehtib statsionaarne kiirusepiirang 90 km/h

LEPPEMÄRGID

- Töötsoon Paigaldatav ajutine liiklusmärk
- Olemasolev liiklusmärk



Tähe põik 8, Kambja vald, Tartu maakond
Telefon: +372 5248 400
E-post: info@lounaliiklus.ee

Koostas: Indrek Vähi

Tellija: Verston Eesti OÜ

Projekti nimetus:
Mustkatte ehitus

Objekti asukoht:
Tee nr 24132 Kolga-Jaani - Oiu km
0,168-5,800


Joonis: Üldskeem

Kuupäev
09.07.2026

Töö nr: 198/26

Joonis nr :
1 - (6)

Mootkava

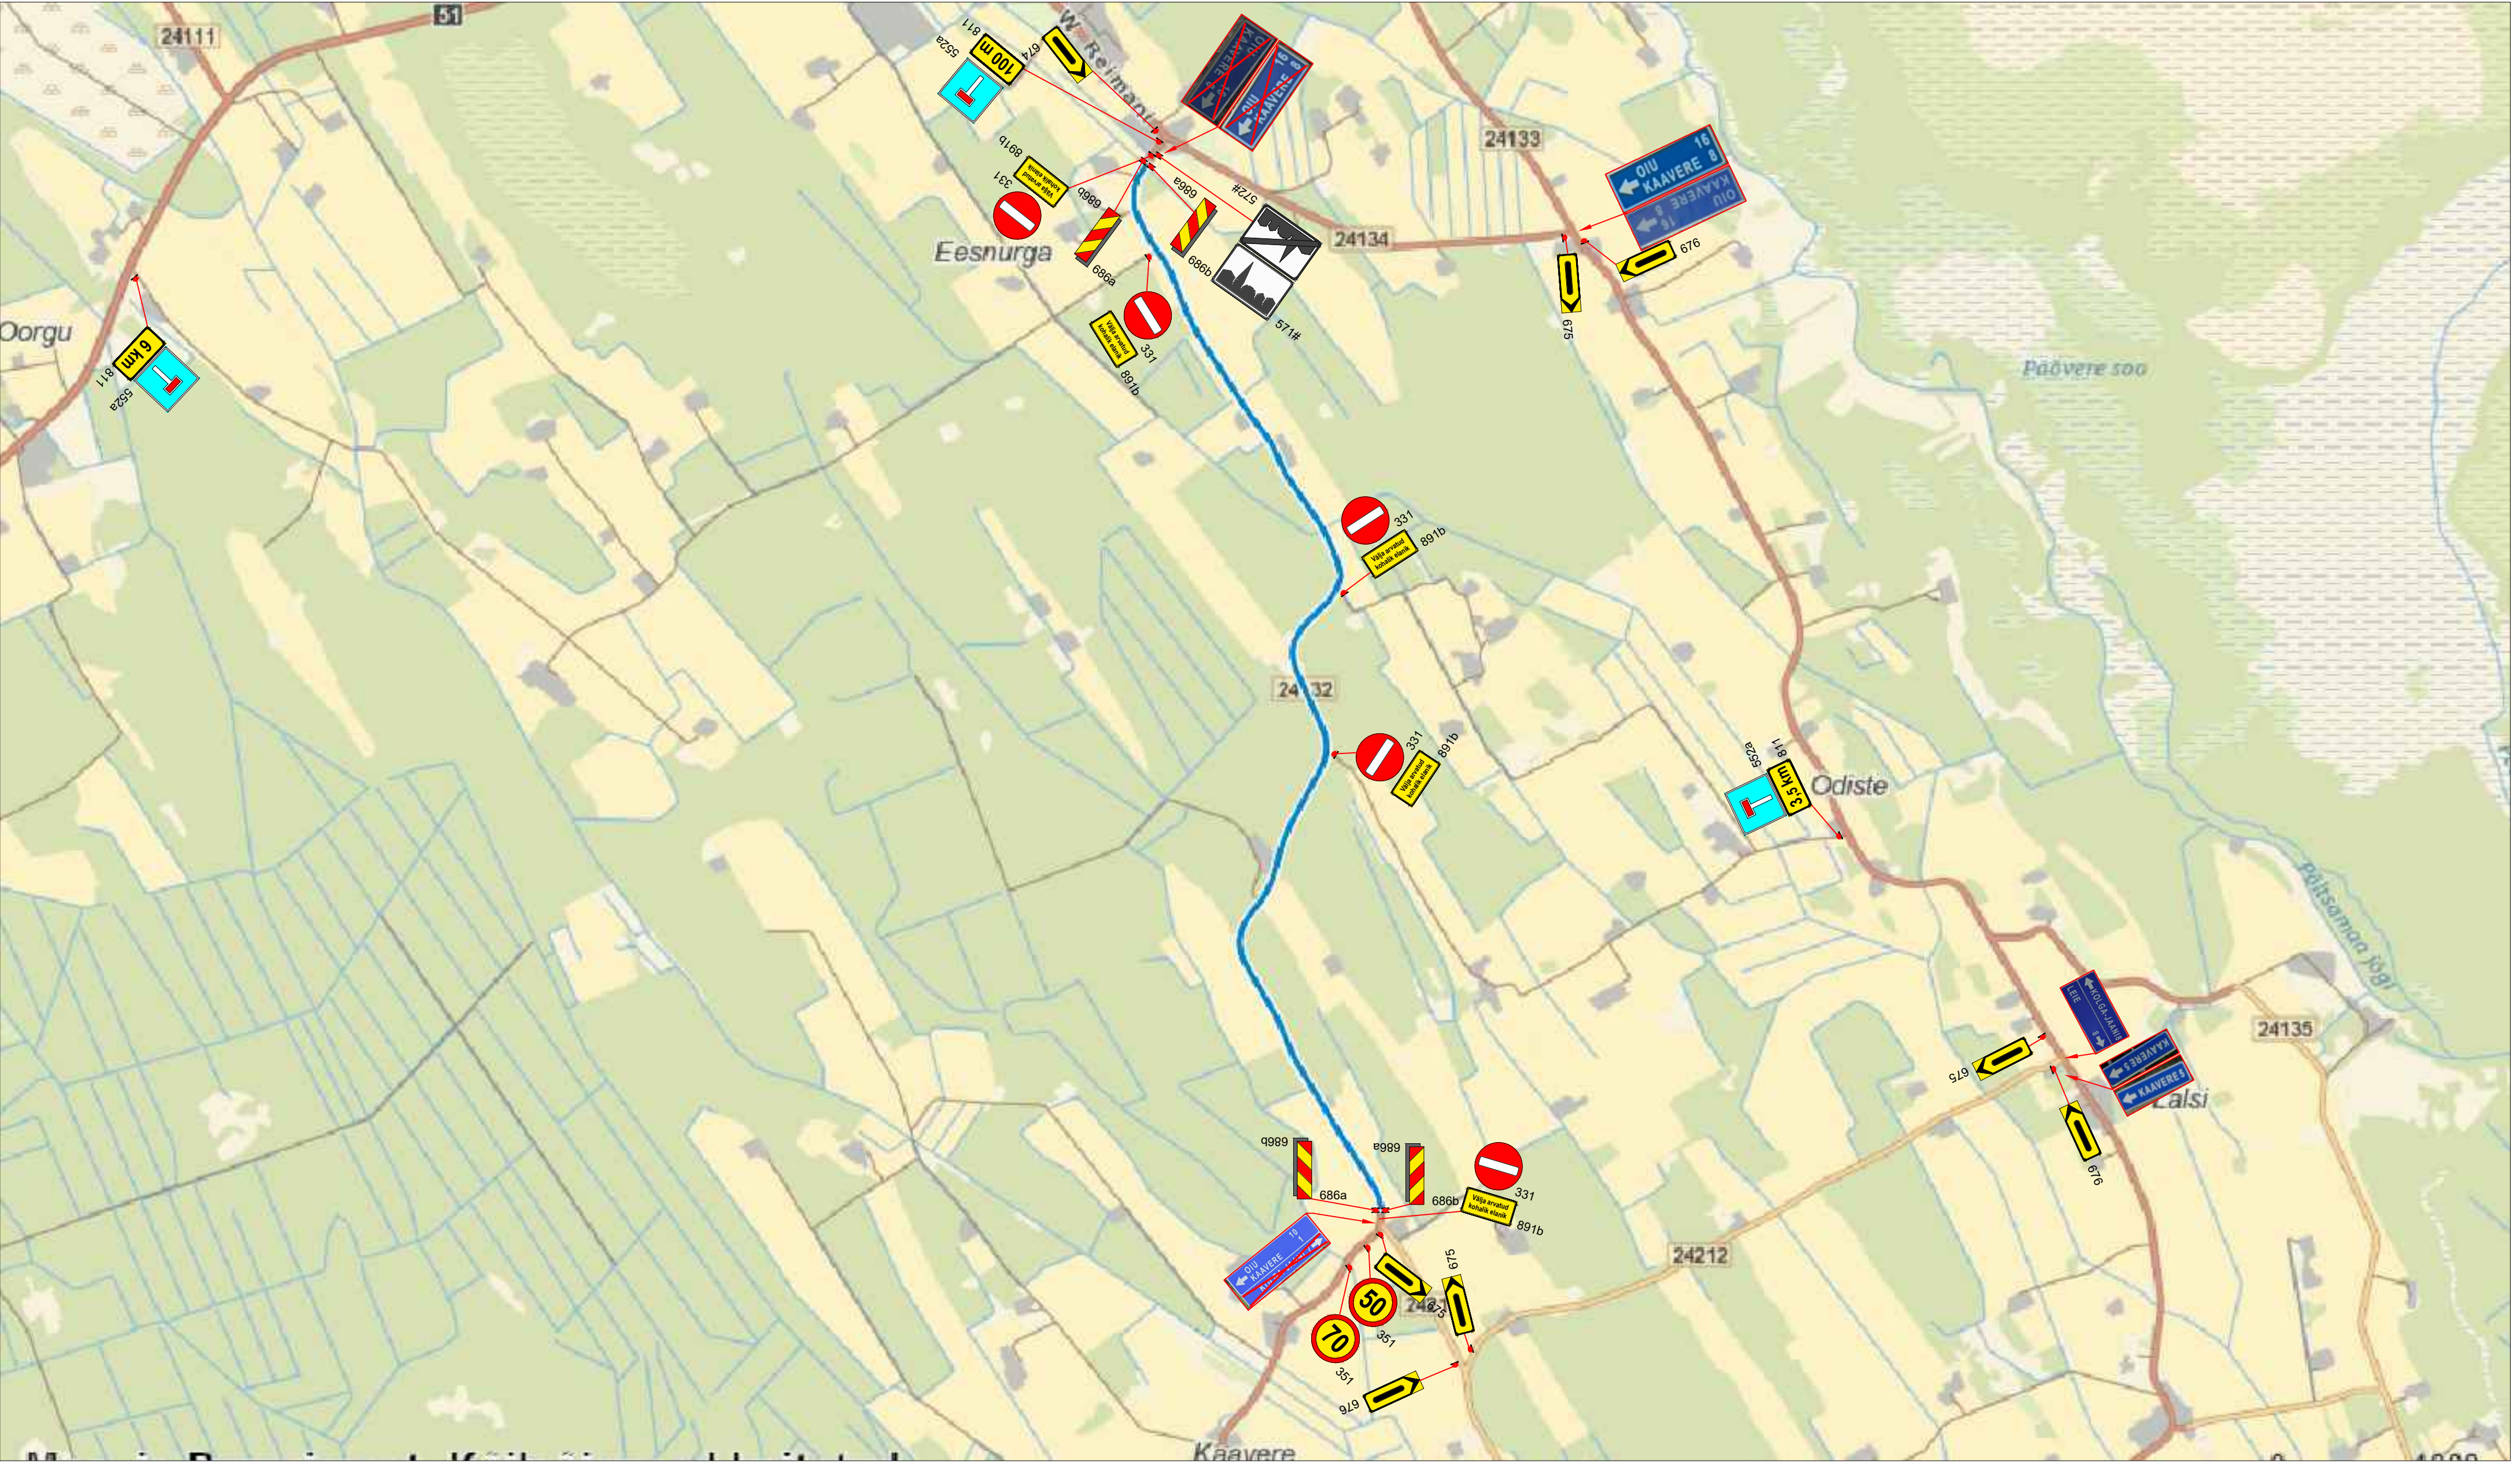

Märkused:

1. Muud olemasolevad liiklusmärgid, mis lähevad vastuollu antud ajutise ehitusaegse liiklusskeemiga, tuleb kinni katta.
2. Vajadusel korrigeerida liiklusskeemi tööetapi olukorra kohaseks.
3. Vajadusel lisada objektile täiendavaid liiklusmärke.
4. Ajutised ehitusaegsed liiklusmärgid tuleb paigaldada nii, et nad on liiklejale üheselt mõistetavad ja arusaadavad.
5. Tagada kogu ehitustööde vältel ajutiste liiklusmärkide püstitolek ja loetavus.
6. Joonist lugeda märgitud numbrite järgi.

Lisa märkused:

1. Aasta keskmine ööpäevane liiklus 103
Sõidua autod ja pakiautod (%) 86
Veoa autod ja autobussid (%) 11
Autorongid (%) 3
2. Antud asulavälisel lõigul kehtib statsionaarne kiirusepiirang 90 km/h

LEPPEMÄRGID

- Töösoon
- 30

Paigaldatav ajutine liiklusmärk
- 70

Olemasolev liiklusmärk



Tähe põik 8, Kambja vald, Tartu maakond
Telefon: +372 5248 400
E-post: info@lounaliiklus.ee

Koostas: Indrek Vähi

Tellijä: Verston Eesti OÜ

Projekti nimetus:
Mustkatte ehitus

Objekti asukoht:
Tee nr 24132 Kolga-Jaani - Oiu km
0,168-5,800


Joonis: Tee sulgemine

Kuupäev
09.07.2026

Töö nr:
198/26

Joonis nr :
2 - (6)

Mootkava

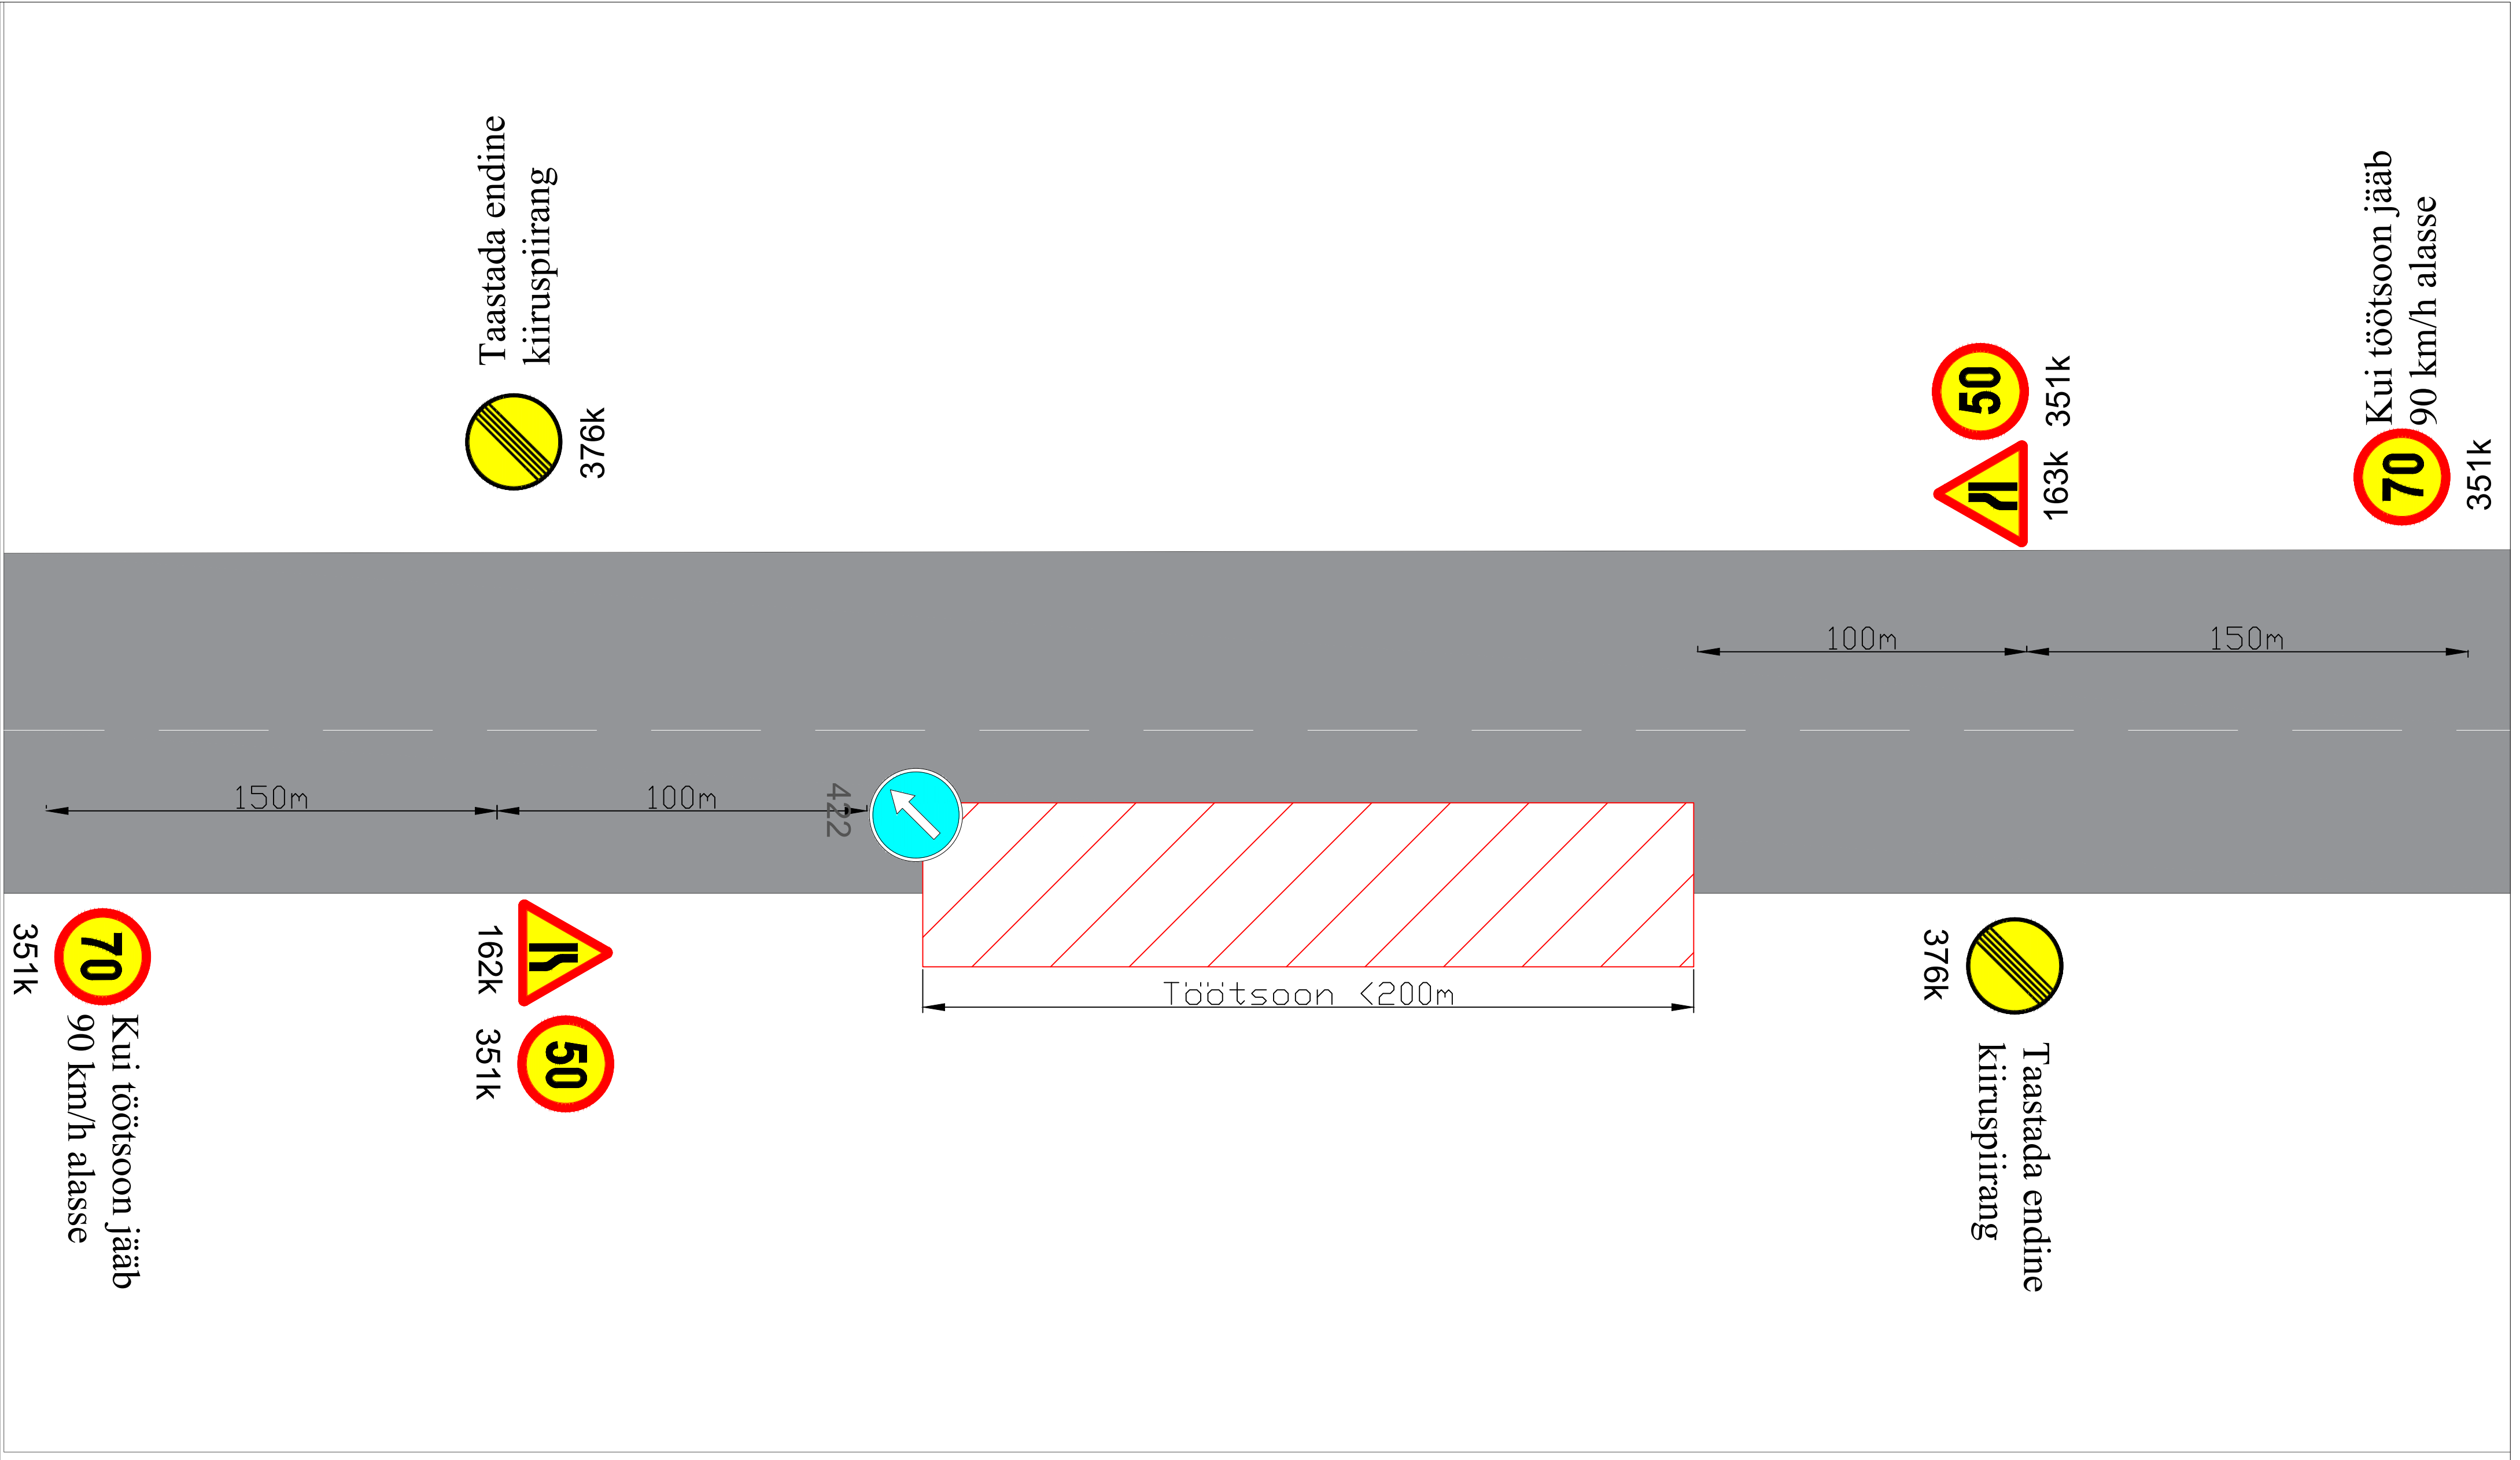


Märkused:

- Muud olemasolevad liiklusemärgid, mis lähevad vastuollu antud ajutise ehitusaegse liikluskorraldusega, tuleb kinni katta.
- Vajadusel korrigeerida liikluskorralduse tööetapil olukorra kohaseks.
- Vajadusel lisada objektile täiendavaid liiklusemärgid.
- Ajutised ehitusaegsed liiklusemärgid tuleb paigaldada nii, et nad on liiklejale üheselt mõistetavad ja arusaadavad.
- Tagada kogu ehitustööde vältel ajutiste liiklusemärkide püstitolek ja loetavus.
- Joonist lugeda märgitud numbrite järgi.

Lisa märkused:

- Aasta keskmine ööpäevane liiklus 103
Sõidua autod ja pakiautod (%) 86
Veoa autod ja autobussid (%) 11
Autorongid (%) 3
- Antud asulavälisel lõigul kehtib statsionaarne kiirusepiirang 90 km/h

LEPPEMÄRGID						Projekti nimetus: Mustkatte ehitus	Kuupäev 09.07.2026
	Töötsoon		Paigaldatav ajutine liiklusemärk	Tähe põik 8, Kambja vald, Tartu maakond		Objekti asukoht: Tee nr 24132 Kolga-Jaani - Oiu km 0,168-5,800	Töö nr: 198/26
				Telefon: +372 5248 400			Joonis nr : 3 - (6)
				E-post: info@lounaliiklus.ee			
			Olemasolev liiklusemärk	Koostas:	Indrek Vähi	Joonis: Raadamine, peenarde ehitus, mullatööd, kraavide kaevamine	Mõõtkava
		351#		Tellija: Verston Eesti OÜ			

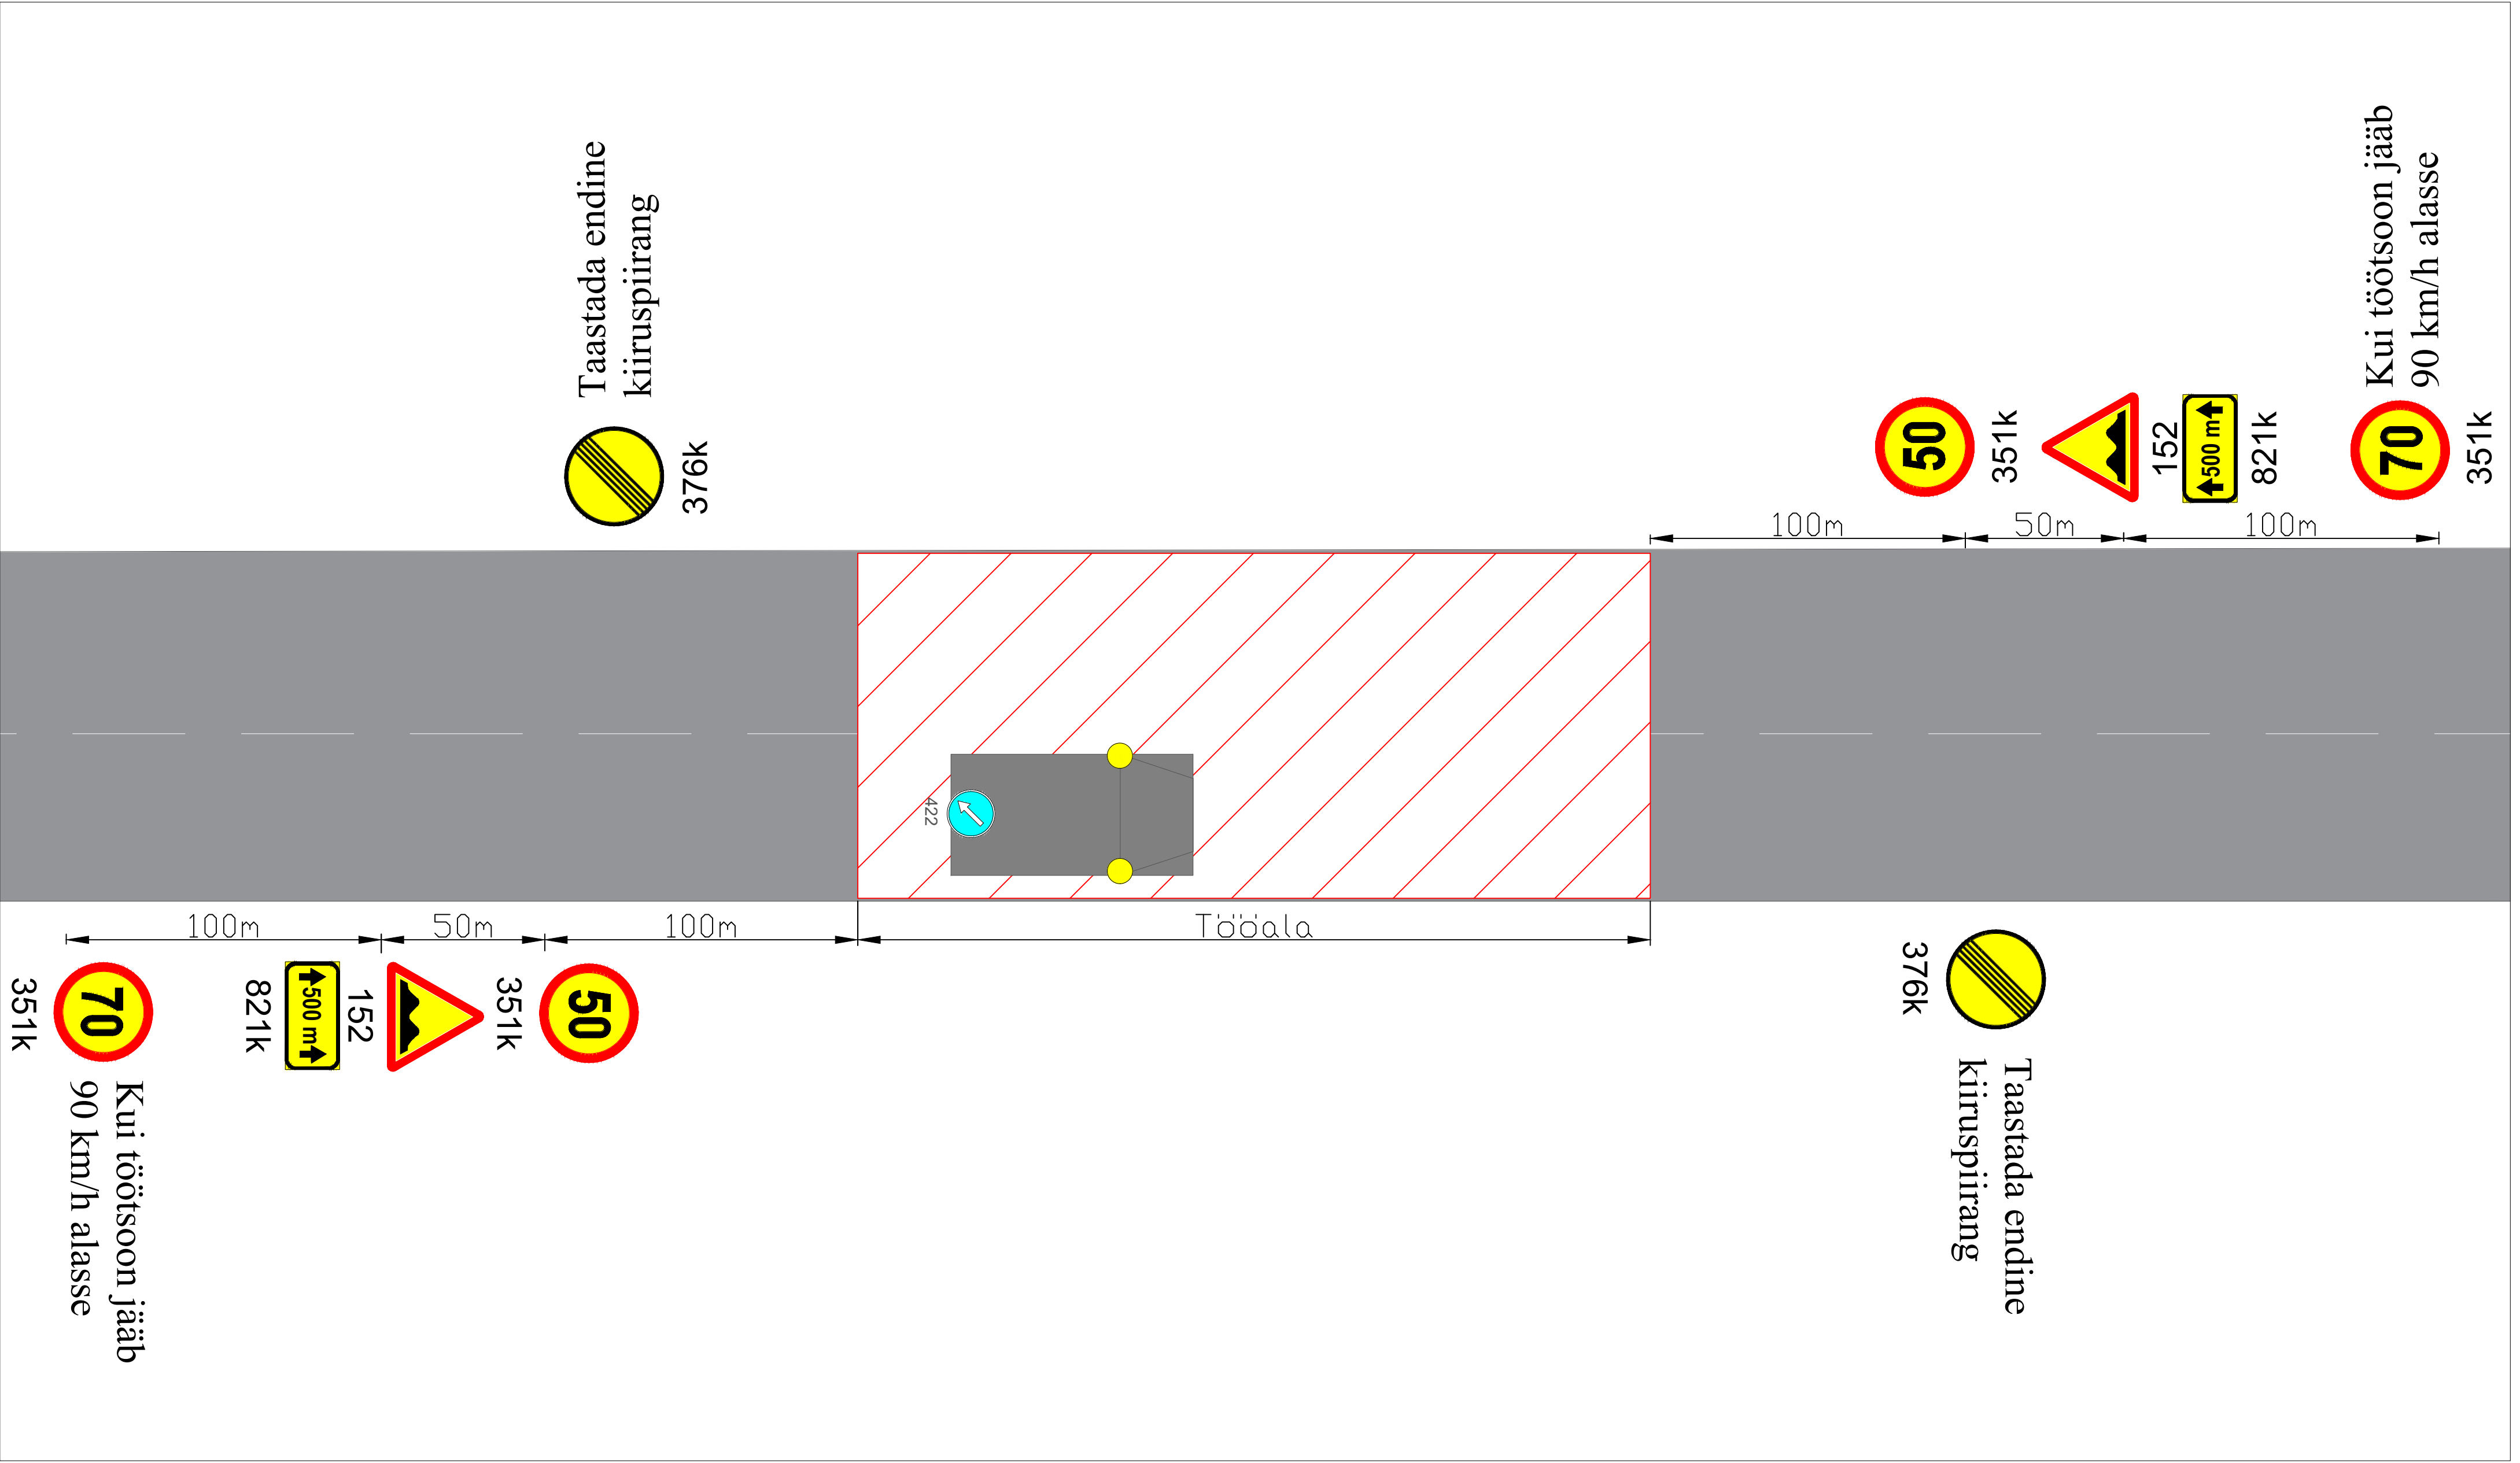


Märkused:

- Muud olemasolevad liiklusmärgid, mis lähevad vastuollu antud ajutise ehitusaegse liiklusskeemiga, tuleb kinni katta.
- Vajadusel korrigeerida liiklusskeem tööetapil olukorra kohaseks.
- Vajadusel lisada objektile täiendavaid liiklusmärke.
- Ajutised ehitusaegsed liiklusmärgid tuleb paigaldada nii, et nad on liiklejale üheselt mõistetavad ja arusaadavad.
- Tagada kogu ehitustööde vältel ajutiste liiklusmärkide püstitolek ja loetavus.
- Joonist lugeda märgitud numbrite järgi.

Lisa märkused:

- Aasta keskmine ööpäevane liiklus 103
Sõiduaudod ja pakiaudod (%) 86
Veoaudod ja autobussid (%) 11
Autorongid (%) 3
- Antud asulavälisel lõigul kehtib statsionaarne kiirusepiirang 90 km/h

LEPPEMÄRGID				 Sinu liikluskorraldaja		Projekti nimetus: Mustkatte ehitus		Kuupäev 09.07.2026	
	Töötsoon		Paigaldatav ajutine liiklusmärk	Tähe põik 8, Kambja vald, Tartu maakond		Objekti asukoht: Tee nr 24132 Kolga-Jaani - Oiu km 0,168-5,800		Töö nr: 198/26	
				Telefon: +372 5248 400					
				E-post: info@lounaliiklus.ee		Joonis nr : 4 - (6)			
				Koostas:	Indrek Vähi	Joonis: Katte ehitus		Mõõtkava	
				Tellija: Verston Eesti OÜ					

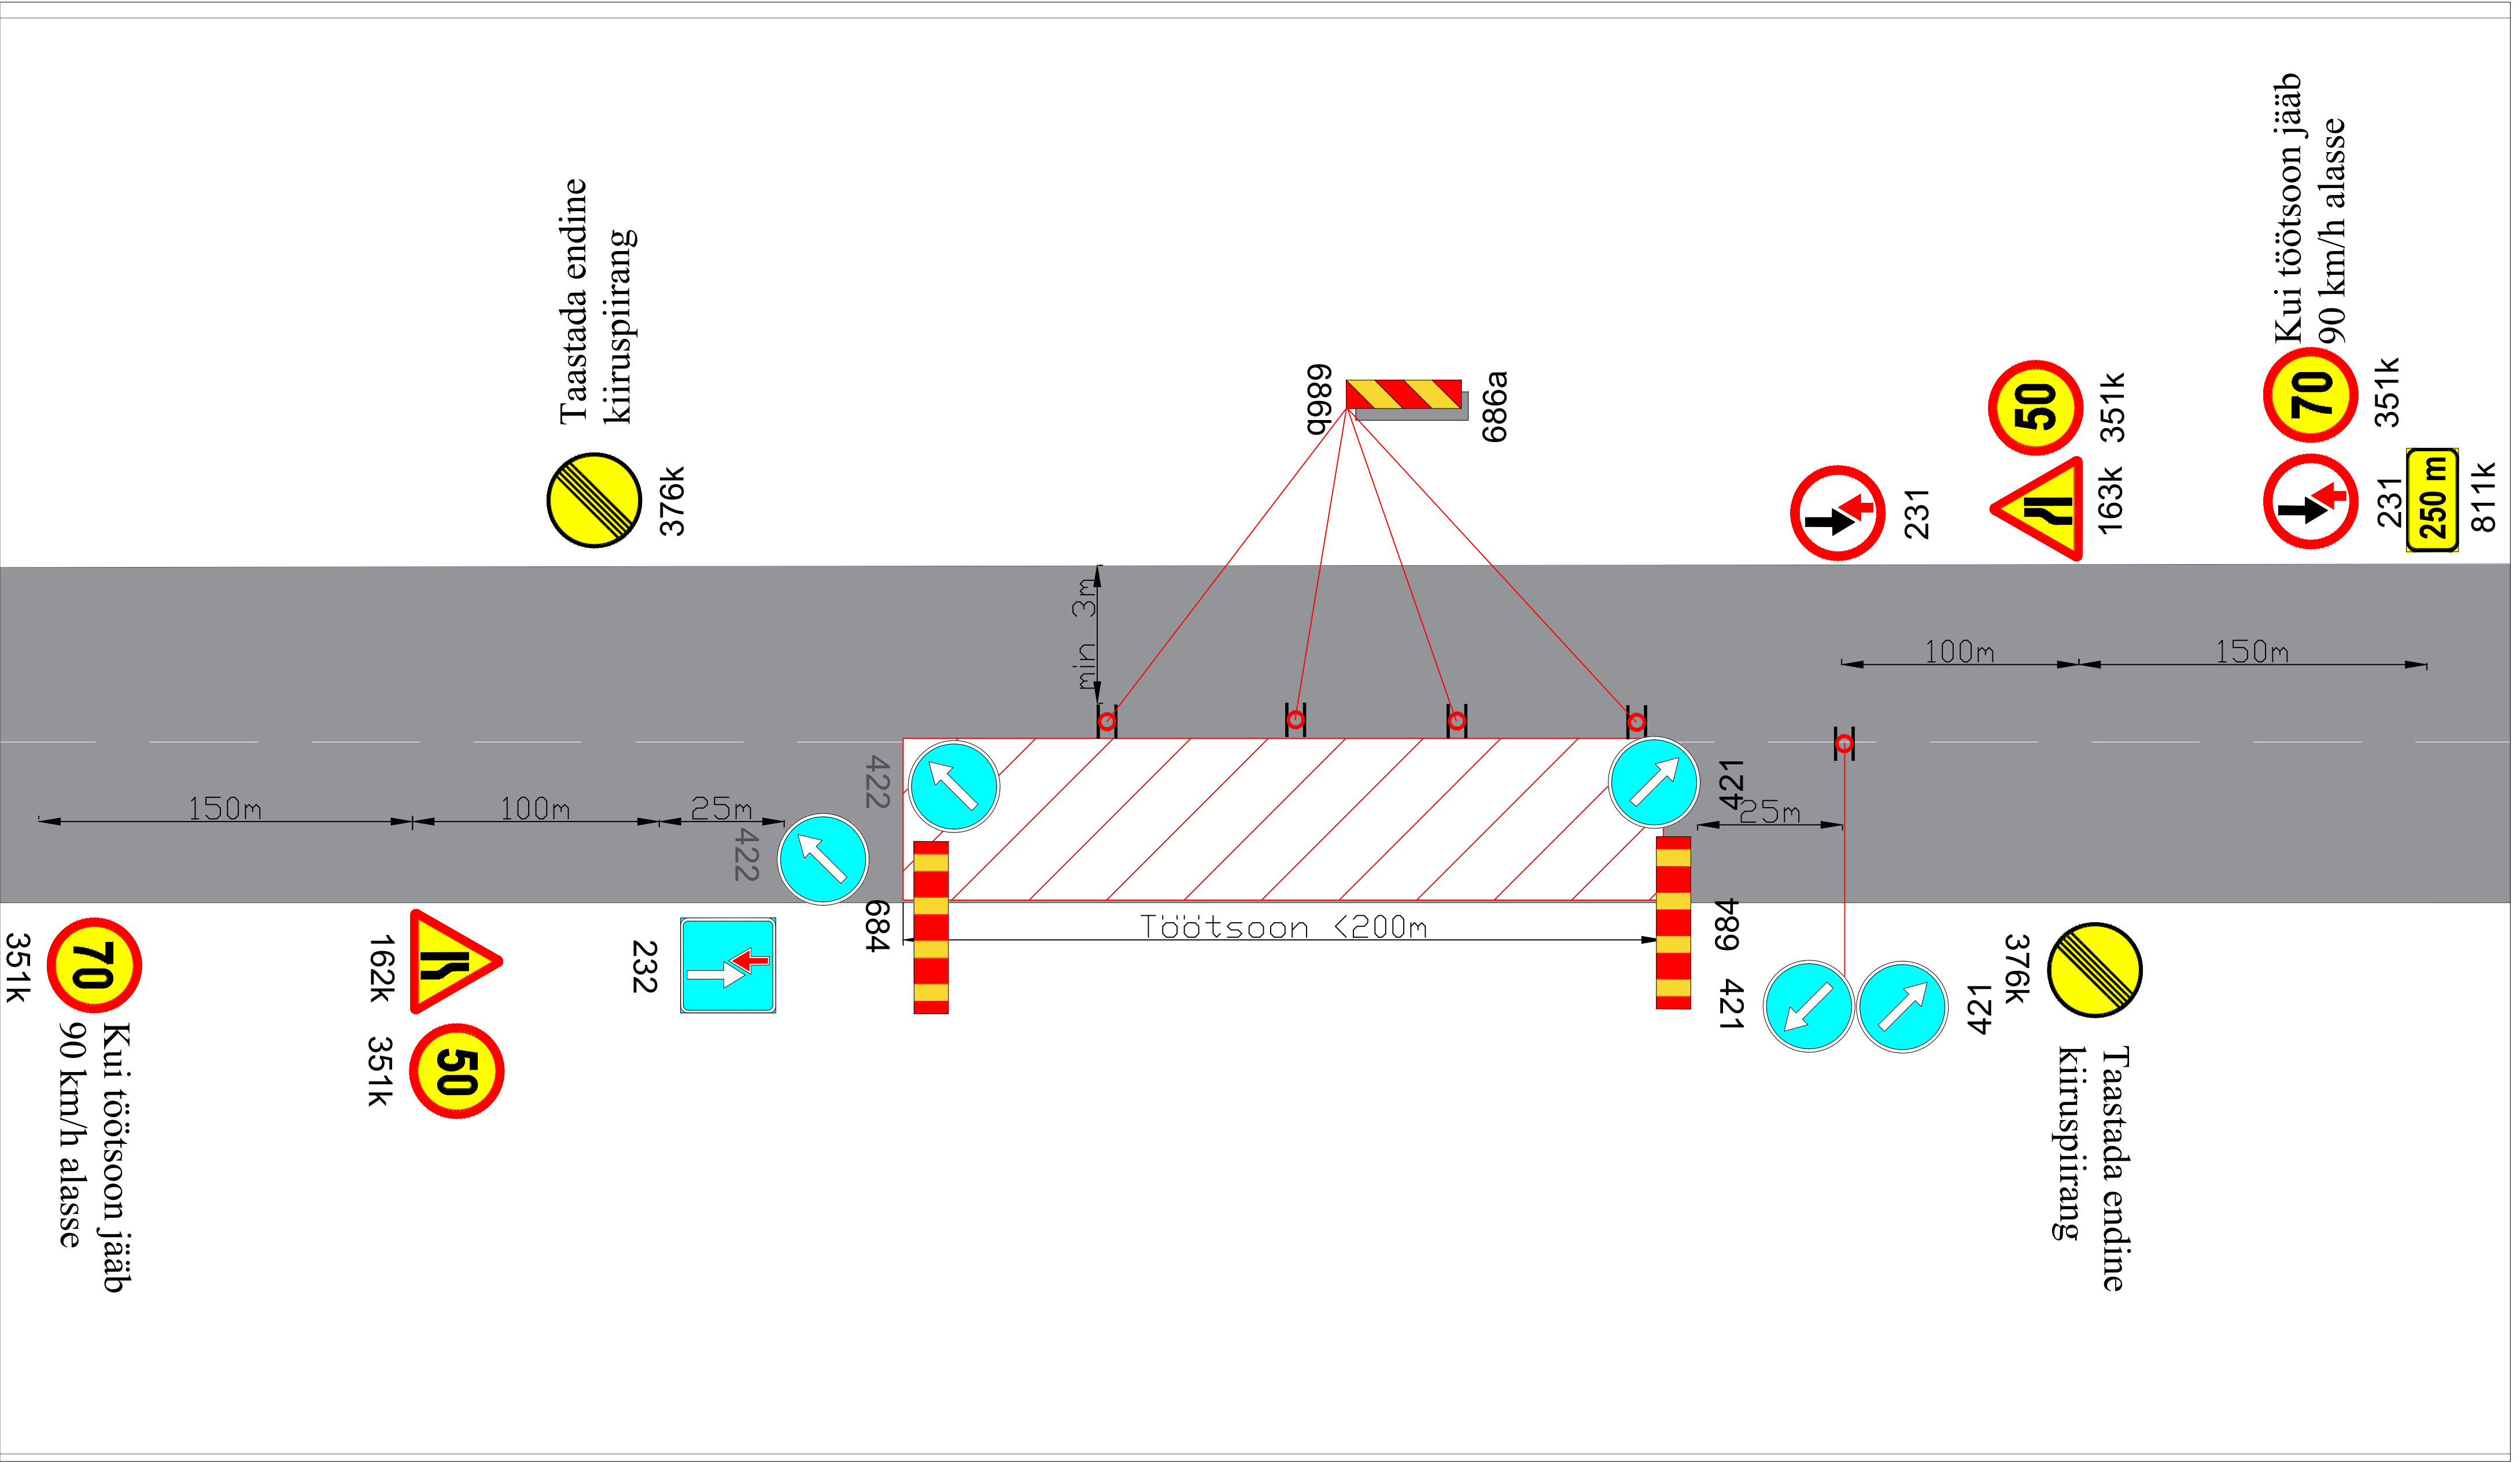

Märkused:

- Muud olemasolevad liiklusmärgid, mis lähevad vastuollu antud ajutise ehitusaegse liikluskkeemiga, tuleb kinni katta.
- Vajadusel korrigeerida liikluskkeem tööetapil olukorra kohaseks.
- Vajadusel lisada objektile täiendavaid liiklusmärke.
- Ajutised ehitusaegsed liiklusmärgid tuleb paigaldada nii, et nad on liiklejale üheselt mõistetavad ja arusaadavad.
- Tagada kogu ehitustööde vältel ajutiste liiklusmärkide püstiolek ja loetavus.
- Joonist lugeda märgitud numbrite järgi.

Lisa märkused:

- Aasta keskmine ööpäevane liiklus 103
Sõiduaudod ja pakiaudod (%) 86
Veoaudod ja autobussid (%) 11
Autorongid (%) 3
- Antud asulavälisel lõigul kehtib statsionaarne kiirusepiirang 90 km/h

LEPPEMÄRGID			Projekti nimetus: Mustkatte ehitus	Kuupäev 09.07.2026
 Töötsoon	 Paigaldatav ajutine liiklusmärk		Objekti asukoht: Tee nr 24132 Kolga-Jaani - Oiu km 0,168-5,800	Töö nr: 198/26
 Olemasolev liiklusmärk				Joonis nr : 5 - (6)
Koostas: Indrek Vähi			Joonis: Truupide ehitus	Möötkava
Tellija: Verston Eesti OÜ				

