

ed kaitstud.

Märkused:

1. Muud olemasolevad liiklusmärgid, mis lähevad vastuollu antud ajutise ehitusaegse liiklusskeemiga, tuleb kinnikatta.
2. Vajadusel korrigeerida liiklusskeem tööetapil olukorra kohaseks.
3. Vajadusel lisada objektile täiendavaid liiklusmärke.
4. Ajutised ehitusaegsed liiklusmärgid tuleb paigaldada nii, et nad on liiklejale üheselt mõistetavad ja arusaadavad.
5. Tagada kogu ehitustööde vältel ajutiste liiklusmärkide püstiolek ja loetavus.
6. Joonist lugeda märgitud numbrite järgi.


Lisa märkused:

1. Aasta keskmine ööpäevane liiklus 39
Sõiduaudod ja pakiaudod (%) 93
Veoaudod ja autobussid (%) 2
Autorongid (%) 5
2. Antud asulavälisel lõigul kehtib statsionaarne kiirusepiirang 90 km/h

LEPPEMÄRGID

	Töötsoon		Paigaldatav ajutine liiklusmärk
			Olemasolev liiklusmärk

<p>Lõunaliiklus Sinu liikluskorraldaja</p> <p>Turu 63, 51004, Tartu, Telefon: +372 5248 400 E-post: info@lounaliiklus.ee</p> <p>Koostas: Indrek Vähi</p> <p>Tellija: Nordpont OÜ</p>	<p>Projekti nimetus: Suursilla rekonstrueerimine</p> <p>Objekti asukoht: Tee nr 23192 Jetti-Kiinimäe km 0,655</p> <p>Joonis: Ajutine liikluskorralduskeem</p>	<p>Kuupäev 10.04.2024</p> <p>Töö nr: 087/24</p> <p>Joonis nr : 1 - (2)</p> <p>Möötkava</p>
---	--	--

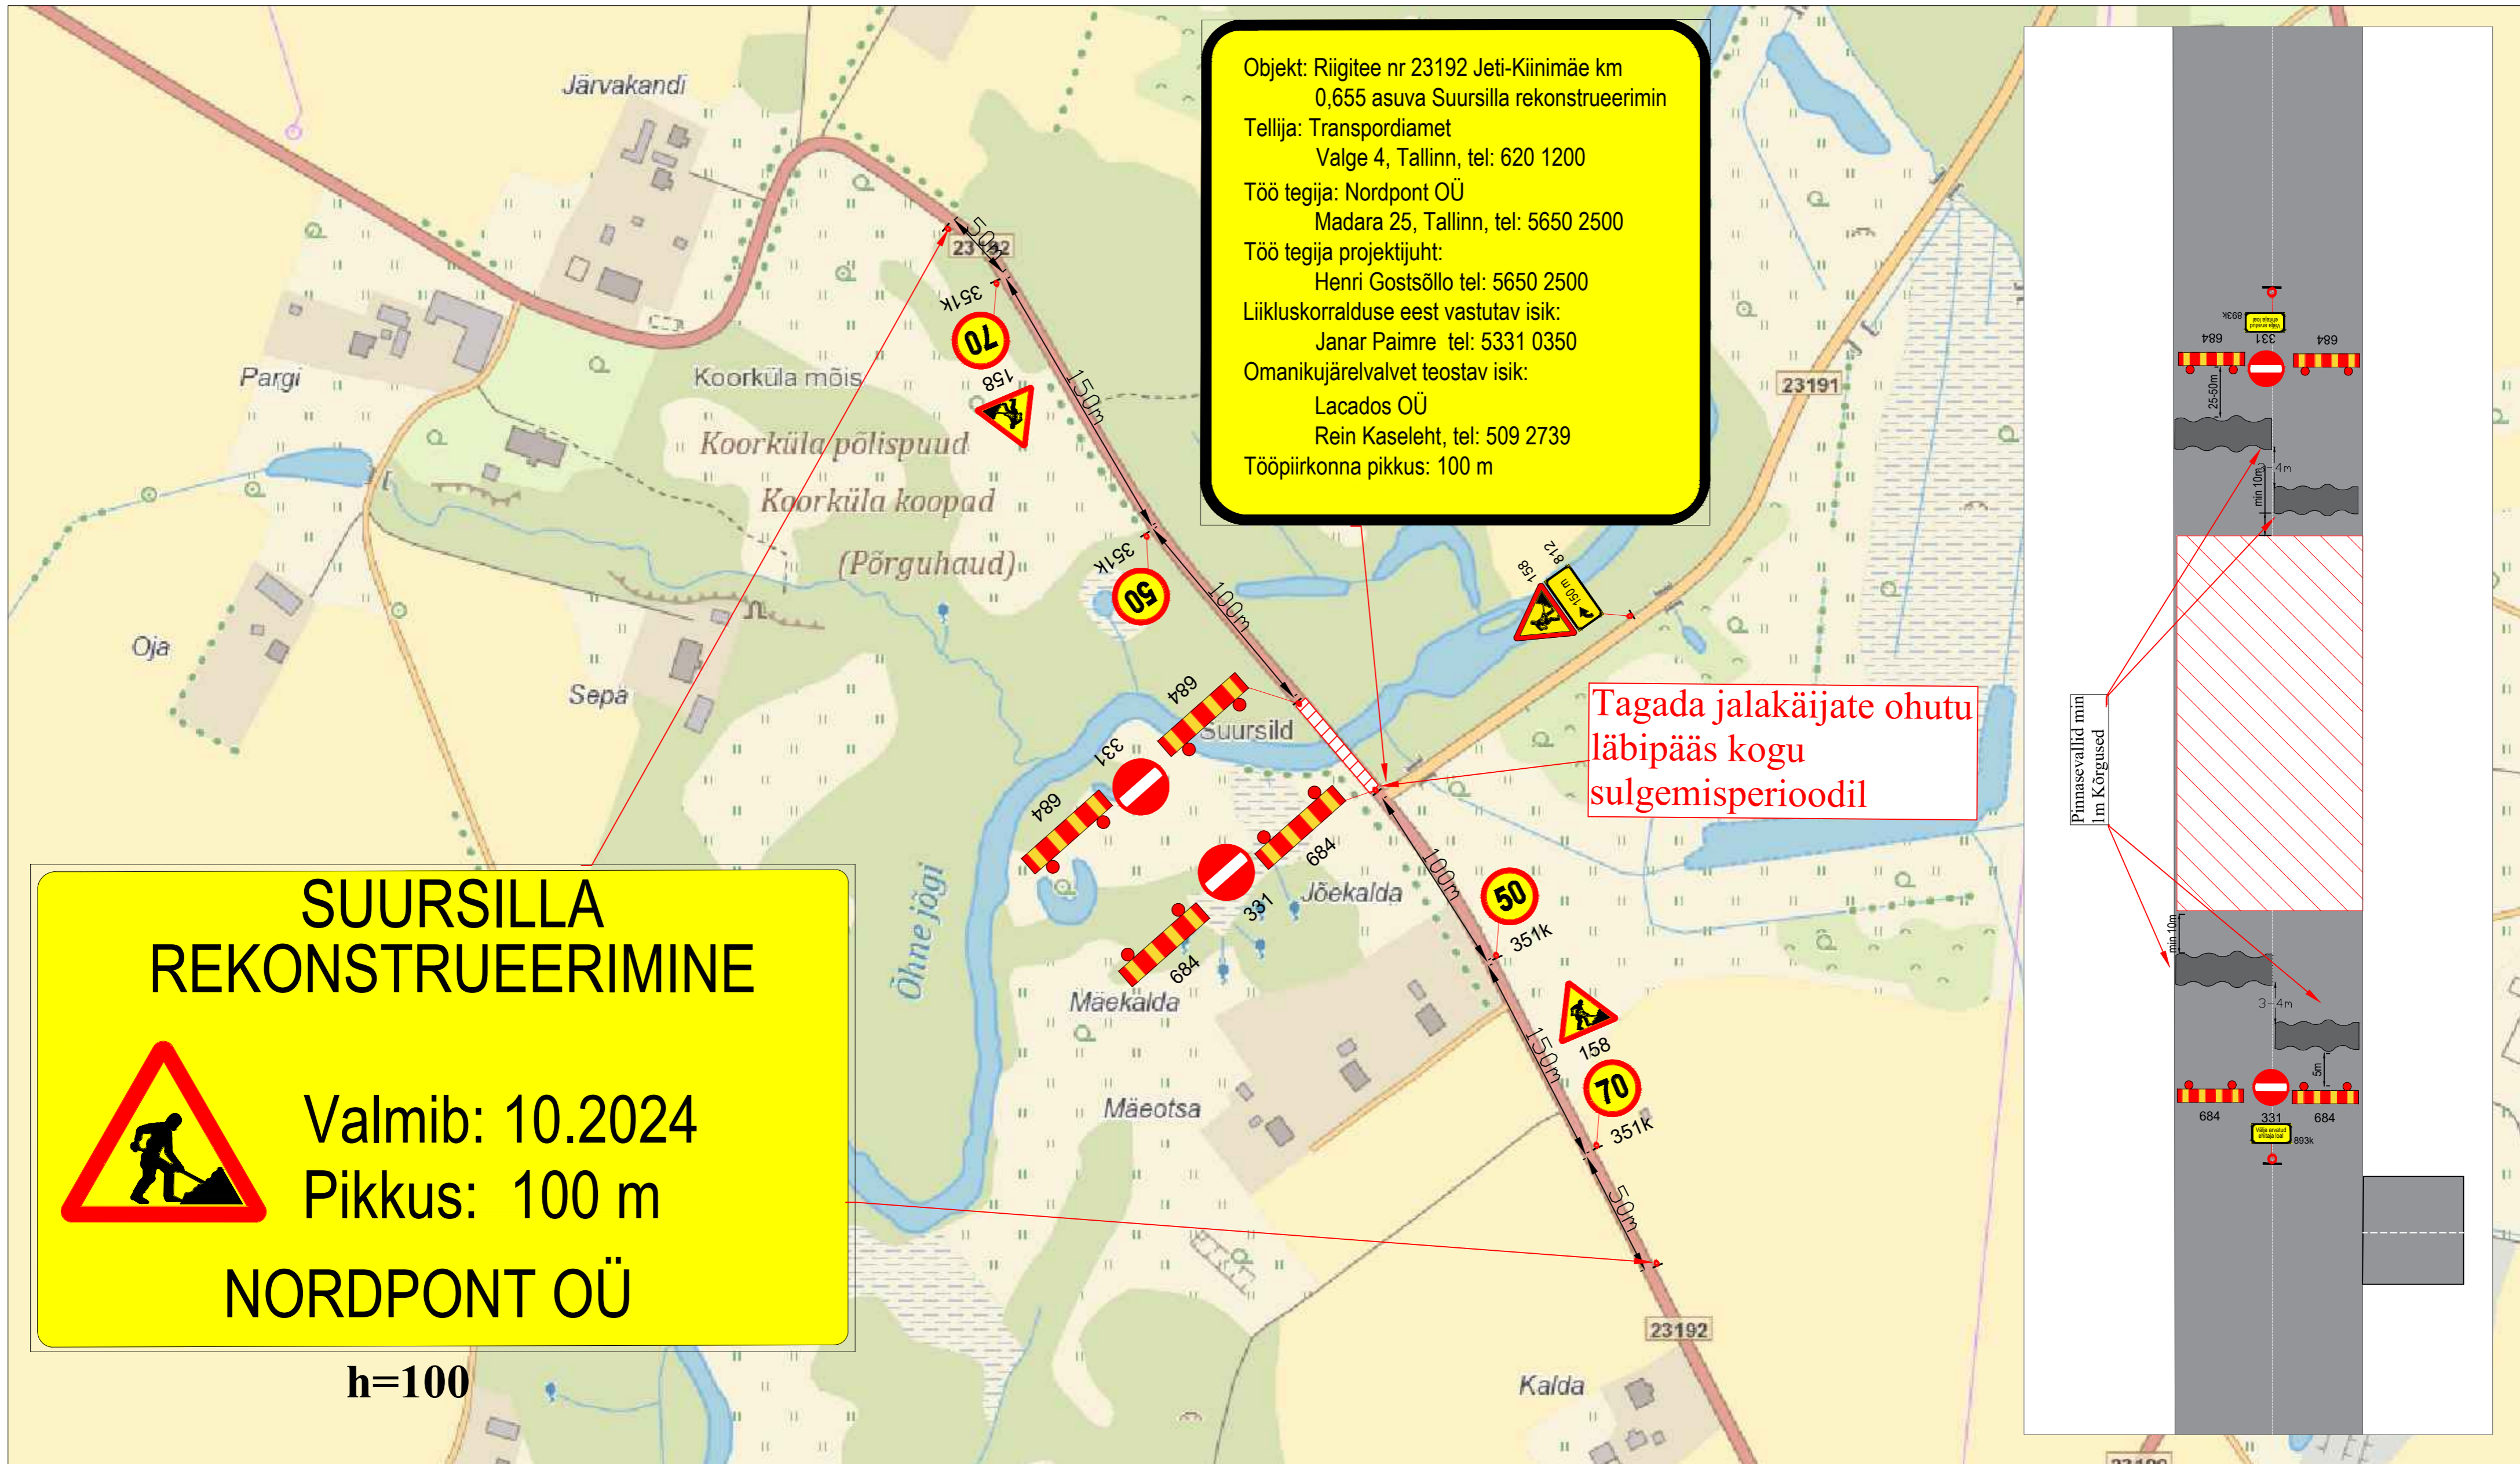

Objekt: Riigitee nr 23192 Jetti-Kiinimäe km 0,655 asuva Suursilla rekonstrueerimine
 Tellija: Transpordiamet
 Valge 4, Tallinn, tel: 620 1200
 Töö tegija: Nordpont OÜ
 Madara 25, Tallinn, tel: 5650 2500
 Töö tegija projektijuht:
 Henri Gostsõllo tel: 5650 2500
 Liikluskorralduse eest vastutav isik:
 Janar Paimre tel: 5331 0350
 Omanikujäreelvalvet teostav isik:
 Lacados OÜ
 Rein Kaseleht, tel: 509 2739
 Tööpiirkonna pikkus: 100 m

SUURSILLA REKONSTRUEERIMINE

Valmib: 10.2024
 Pikkus: 100 m

NORDPONT OÜ

h=100

Tagada jalakäijate ohutu läbipääs kogu sulgemisperioodil




Pinnasevallid min 1m kõrgused


Märkused:

- Muud olemasolevad liiklusmärgid, mis lähevad vastuollu antud ajutise ehitusaegse liiklusskeemiga, tuleb kinnikatta.
- Vajadusel korrigeerida liiklusskeem tööetapil olukorra kohaseks.
- Vajadusel lisada objektile täiendavaid liiklusmärke.
- Ajutised ehitusaegsed liiklusmärgid tuleb paigaldada nii, et nad on liiklejale üheselt mõistetavad ja arusaadavad.
- Tagada kogu ehitustööde vältel ajutiste liiklusmärkide püstitolek ja loetavus.
- Joonist lugeda märgitud numbrite järgi.

Lisa märkused:

- Aasta keskmine ööpäevane liiklus 39
 Sõiduaudod ja pakiaudod (%) 93
 Veoautod ja autobussid (%) 2
 Autorongid (%) 5
- Antud asulavälisel lõigul kehtib statsionaarne kiirusepiirang 90 km/h

LEPPEMÄRGID	
	Töötsoon
	Paigaldatav ajutine liiklusmärk
	Olemasolev liiklusmärk

 Turu 63, 51004, Tartu, Telefon: +372 5248 400 E-post: info@lounaliiklus.ee	Projekti nimetus: Suursilla rekonstrueerimine	Kuupäev 10.04.2024
	Objekti asukoht: Tee nr 23192 Jetti-Kiinimäe km 0,655	Töö nr: 087/24
Koostas: Indrek Vähi	Joonis nr: 2 - (2)	Möötkava
Tellijä: Nordpont OÜ	Joonis: Ajutine liikluskorralduskeem	