

ASENDIPLAAN  
M 1 : 50 000



Kaardileht nr 6342 Aegviidu

N

1

Mäeeraldise ja teenindusmaa piir, piiripunkt ja piiripunkti number

Külgneva mäeeraldise piir

Külgneva mäeeraldise teenindusmaa piir

Ploki piir (aT - aktiivne tarbevaru)

Hoidetervik (nõlvus 1:1,4)

Maardla piir (asendiplaanil)

Katastriüksuse nimi, piir ja tunnus

Geoloogilise läbilõike joon

Maapinna samakõrgusjoon, m

Mäeeraldise lamami samakõrgusjoon, m


Kaevand-puuraugu nr  
Suudme abs kõrgus, m  
Lamami abs kõrgus, m

Katendi paksus, m  
Kasuliku kihi paksus, m

Märkused:

- Koordinaadid L-Est 97 süsteemis, kõrgused EH2000 süsteemis.
- Asendiplaan: Maa- ja Ruumiameti X-GIS kaardirakendus.
- Plaanil koostamisel on kasutatud:
  - Maa- ja Ruumiameti väljastatud katastriüksuste piirandmeid (seisuga 27.06.2025);
  - Maleva kruusamaardla plokkide ja mäeeraldise piirandmeid (seisuga 18.06.2025);
  - Maleva IV kruusakarjääri markseidermõdistuse mäeeraldise plaan (seisuga 16.10.2020). (OÜ Inseneribüroo STEIGER, töö nr 21/3378).
- Kasutatud tarkvara: Bentley PowerCivil for Baltics V8i (litsents: 70000661800020).
- Uuringu põhjaveetaset ei avatud, seega uuringu aegset veetaset ei näidata.

Objekti nimetus ja aadress  Maleva IV kruusakarjäär Tapa vald, Lääne-Viru maakond		Joonise sisu  Mäeeraldise plaan	
Loa omanik  AS TREV-2 Grupp Pärnu mnt 463, 10916 Tallinn trev2@trev2.ee	Eike Simmer  /Allkirjastatud digitaalselt/		Graafiline lisa  1/3
			Mõõtkava  1 : 1000
	 OÜ Inseneribüroo STEIGER Männiku tee 104/1, 11216 Tallinn +372 668 1011, info@steiger.ee	Koostas  Kaja Paat  /Allkirjastatud digitaalselt/	Kuupäev  27.06.2025
Kinnitas  Erki Vaguri  /Allkirjastatud digitaalselt/		Töö nr  25/5233	

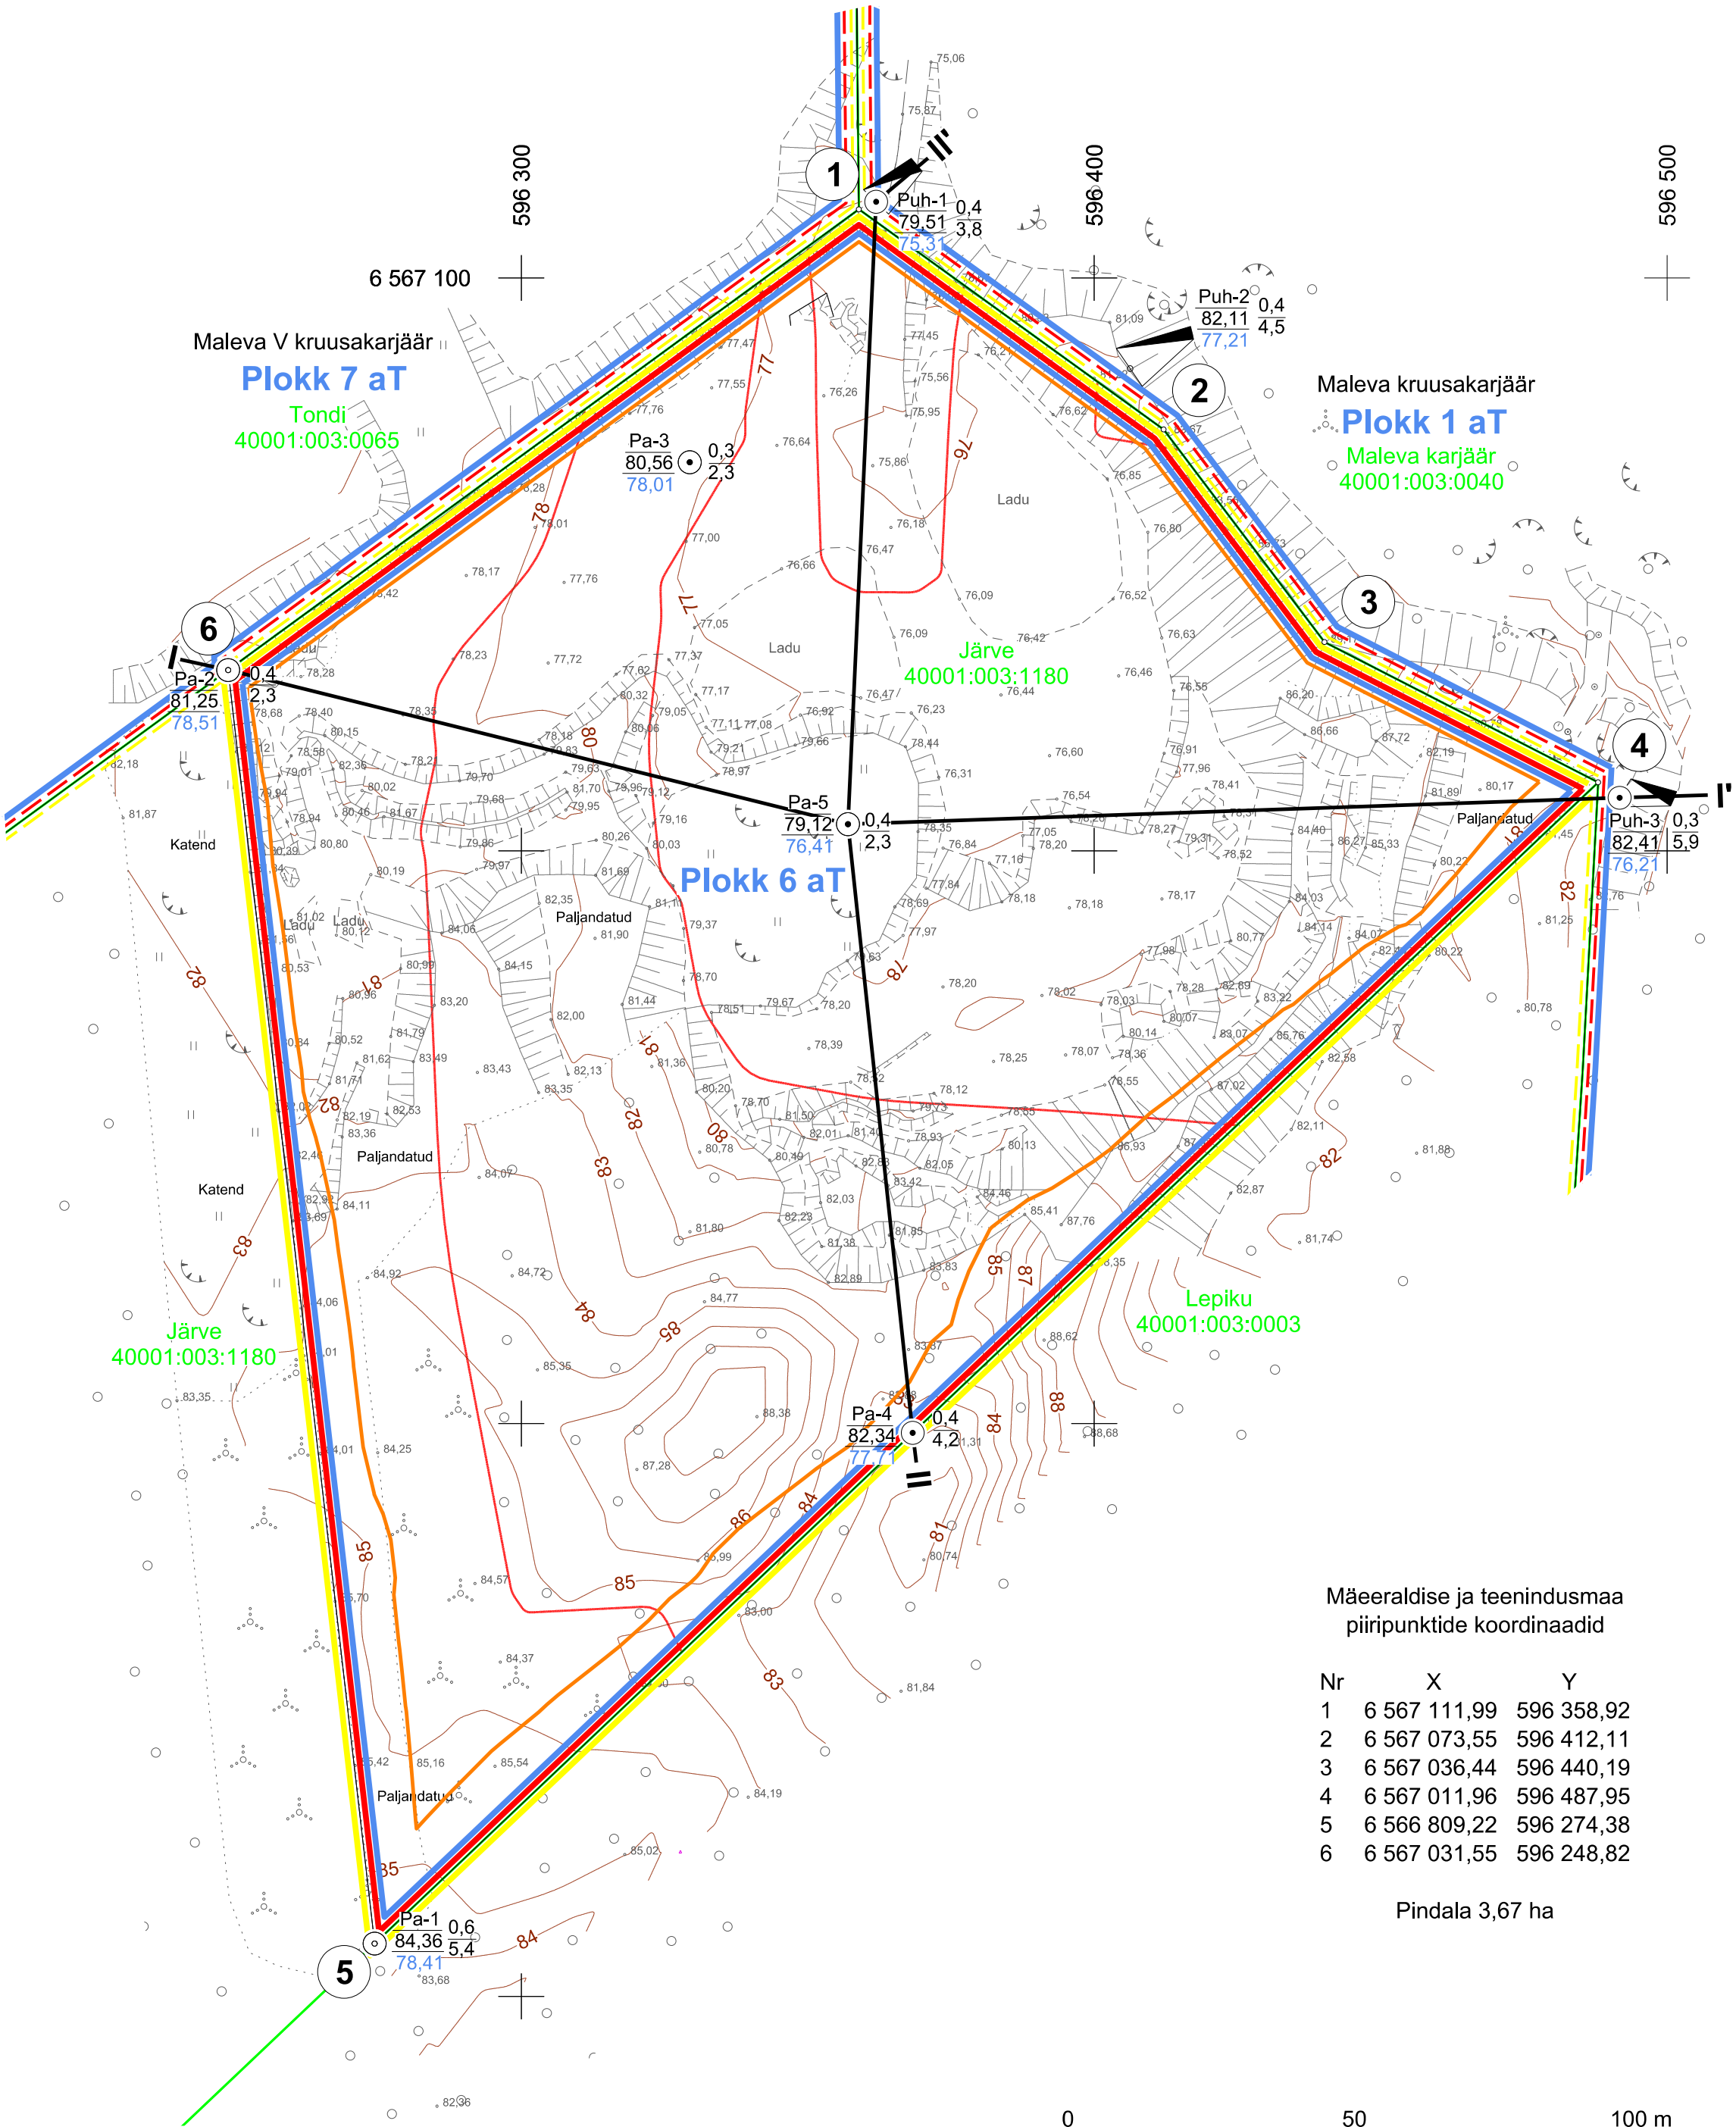

Mäeeraldise ja teenindusmaa  
piiripunktide koordinaadid

Nr	X	Y
1	6 567 111,99	596 358,92
2	6 567 073,55	596 412,11
3	6 567 036,44	596 440,19
4	6 567 011,96	596 487,95
5	6 566 809,22	596 274,38
6	6 567 031,55	596 248,82

Pindala 3,67 ha