
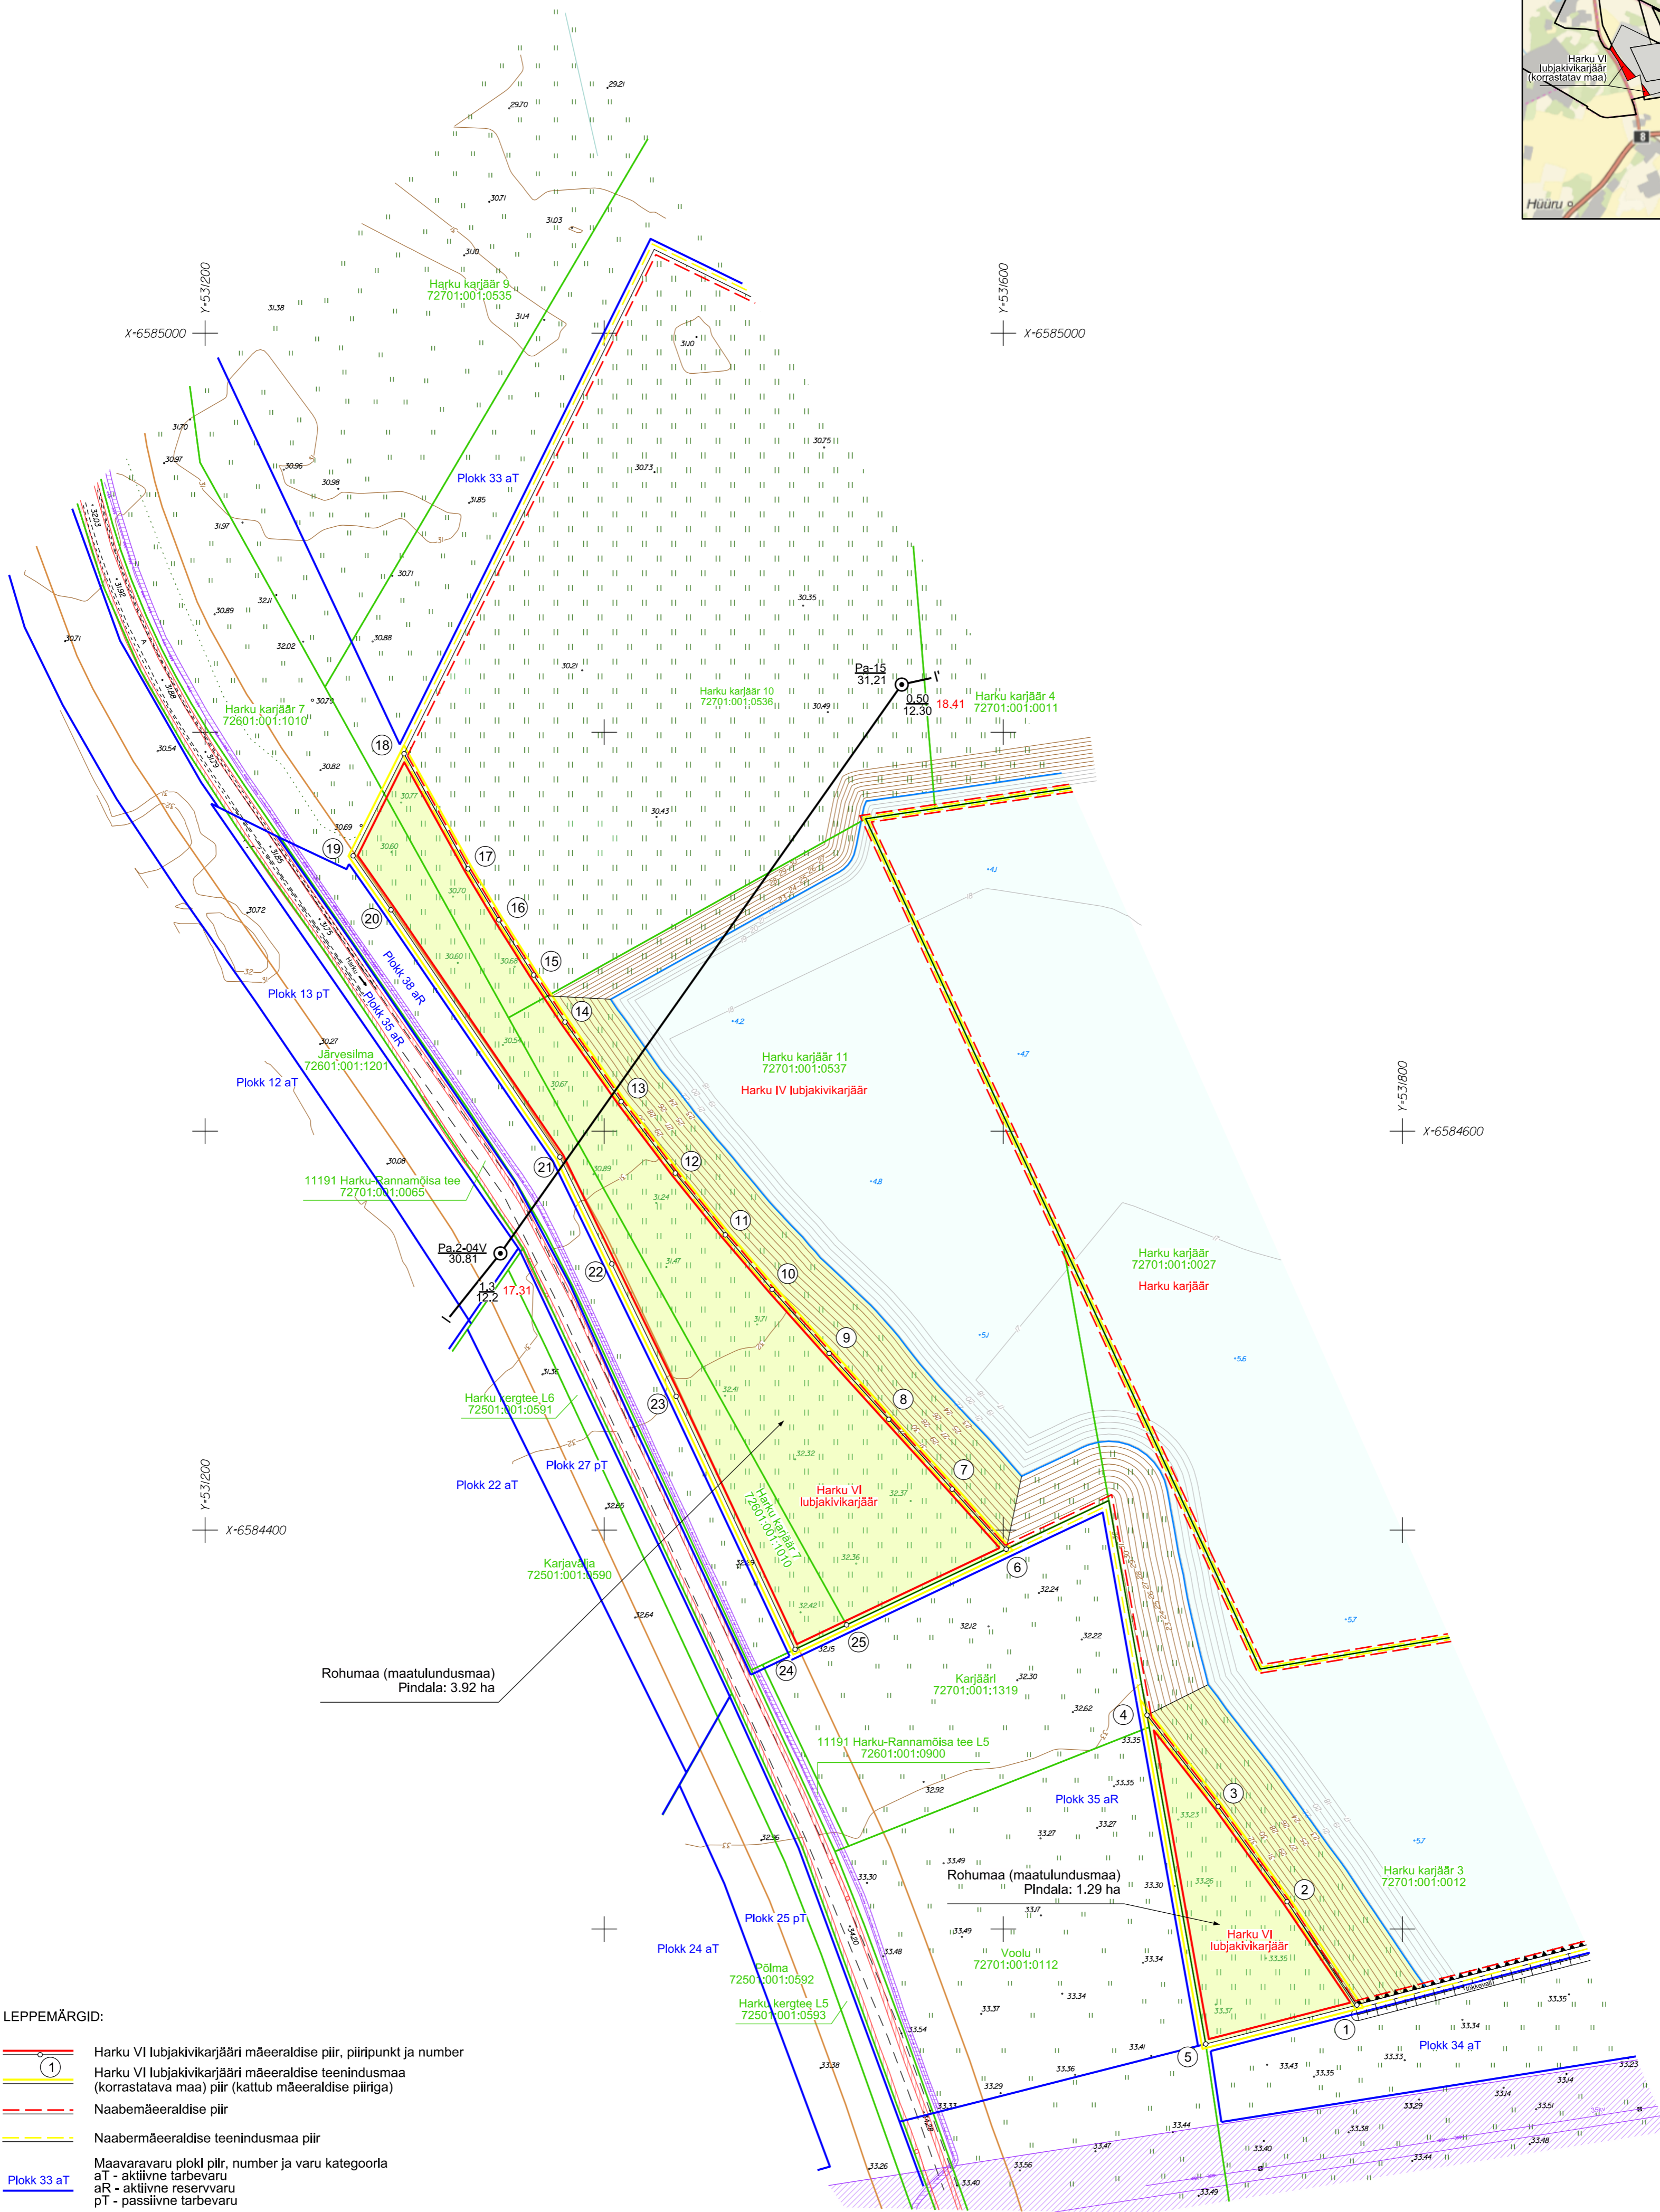


ASENDISKEEM M 1:50 000
Kaardileht 6334 (Tallinn)

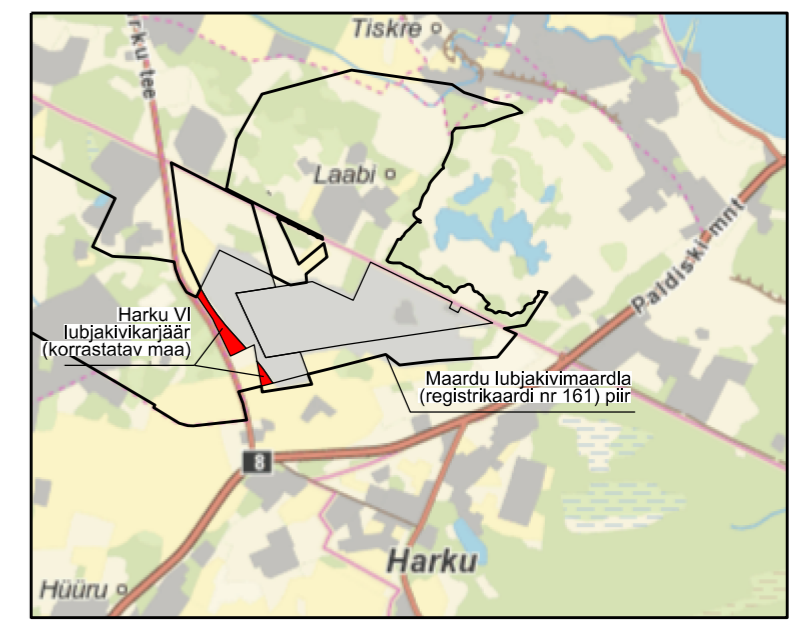

MÄEERALDISE JA
MÄEERALDISE TEENINDUSMAA
(KORRASTATUD MAA)
PIIRIANDMED

Piiripunkti nr	Koordinaadid	
	X	Y
1	6584161.89	531777.17
2	6584213.76	531742.17
3	6584261.40	531707.67
4	6584307.21	531672.00
5	6584142.36	531701.41

Lahustuki pindala 0.68 ha

Piiripunkti nr	Koordinaadid	
	X	Y
6	6584390.42	531601.42
7	6584420.52	531574.33
8	6584455.57	531542.59
9	6584488.58	531512.71
10	6584520.59	531484.13
11	6584548.01	531460.68
12	6584578.99	531435.63
13	6584614.77	531408.49
14	6584654.66	531380.32
15	6584678.24	531364.65
16	6584705.89	531347.14
17	6584731.46	531331.75
18	6584789.21	531299.70
19	6584738.02	531274.16
20	6584710.90	531293.13
21	6584587.01	531377.74
22	6584533.45	531403.77
23	6584467.04	531436.05
24	6584340.22	531495.65
25	6584352.48	531521.42

Lahustuki pindala 2.96 ha

Mäeeraldise ja mäeeraldise
teenindusmaa (korrastatud maa)
pindala 3.64 ha

LEPPEMÄRGID:

- Harku VI lubjakivikarjääri mäeeraldise piir, piiripunkt ja number
- Harku VI lubjakivikarjääri mäeeraldise teenindusmaa (korrastatava maa) piir (kattub mäeeraldise piiriga)
- Naabermäeeraldise piir
- Naabermäeeraldise teenindusmaa piir
- Maavaravaru ploki piir, number ja varu kategooria
aT - aktiivne varavaru
aR - aktiivne reservaru
pT - passiivne varavaru
- Harku karjäär 10 72701:001:0536
Katastrilise piir, tunnus ja nimetus
- Maapinna samakõrgusjoon, abs m
- Veealuse releeffi samakõrgusjoon, abs m
- Lähikõike joon
- Elektripaigaldise kaitsevõõnd (elektrihüliliin)
- Elektripaigaldise kaitsevõõnd (elektrimaakaabelliin)
- Sideehitise kaitsevõõnd
- Avalikult kasutatava tee kaitsevõõnd
- Tehisveekogu ja orienteeruv sügavus
- Rohumaaks korrastatud maa (5.21 ha)
- Korrastatud maapinna kõrgus, abs m
- Geoloogiline puurauk

Pa-6	0.50	17.12	Puurauku nr	Kaitsekihi paksus, m	Mäeeraldise lamani absoluutkõrgus, m
30.72	13.10		Suudme	absoluutkõrgus, m	Lubjakivi paksus, m

Korrastatud maa (3.64 ha) kõlvikud	Pindala	%
Maatulundusmaa (rohuma)	3.64 ha	100

MÄRKUSED:

1. Koordinaadid L-Est'97 süsteemis, kõrgused EH2000 süsteemis (BKK7+0.24 m).
2. Katastrilise piiri Maa-ameti geoportaalist digitaalselt 20.02.2023.
3. Kõrguste piiri Maa-ameti geoportaalist digitaalselt pp.kk.aaaa.
4. Mäeeraldise ja mäeeraldise teenindusmaa, maardla, plökkide piiri Maa-ameti geoportaalist digitaalselt 17.02.2023.
5. Kasutatud: Harku VI lubjakivikarjääri mäetõde plaan seisuks 06.07.2021, OÜ J. Viru Markseidibüroo 08.07.2021, lõõ nr 21175 Harku IV lubjakivikarjääri korrastatud maa plaan, OÜ J. Viru Markseidibüroo 30.12.2020, lõõ nr 20294

 OÜ J. Viru Markseidibüroo Tel: 634 4552 E-post: info@vmb.ee	Harju maakond Saue vald HARKU VI LUBJAKIVIKARJÄÄR Korrastamise projekt	Gr lisa 5 Tõõ nr 22292
	KORRASTATUD MAA JA BIOLOOGILISE KORRASTAMISE PIAAN	Mõõtkaava: 1:2000 Formaat A1 Mõõdistatud: 06.07.2021
Koostas Kaupo Rõivasepp Joonestas Kaupo Rõivasepp Kinnitas Tonis Kattel	Tellija: Axiisiasutus Harku Karjäär Paemurru tee 14, Laabi, 76922 Harku vald, Harjumaa	Koostatud: 16.02.2024

