


Isikliku kasutusõiguse seadmise plaan

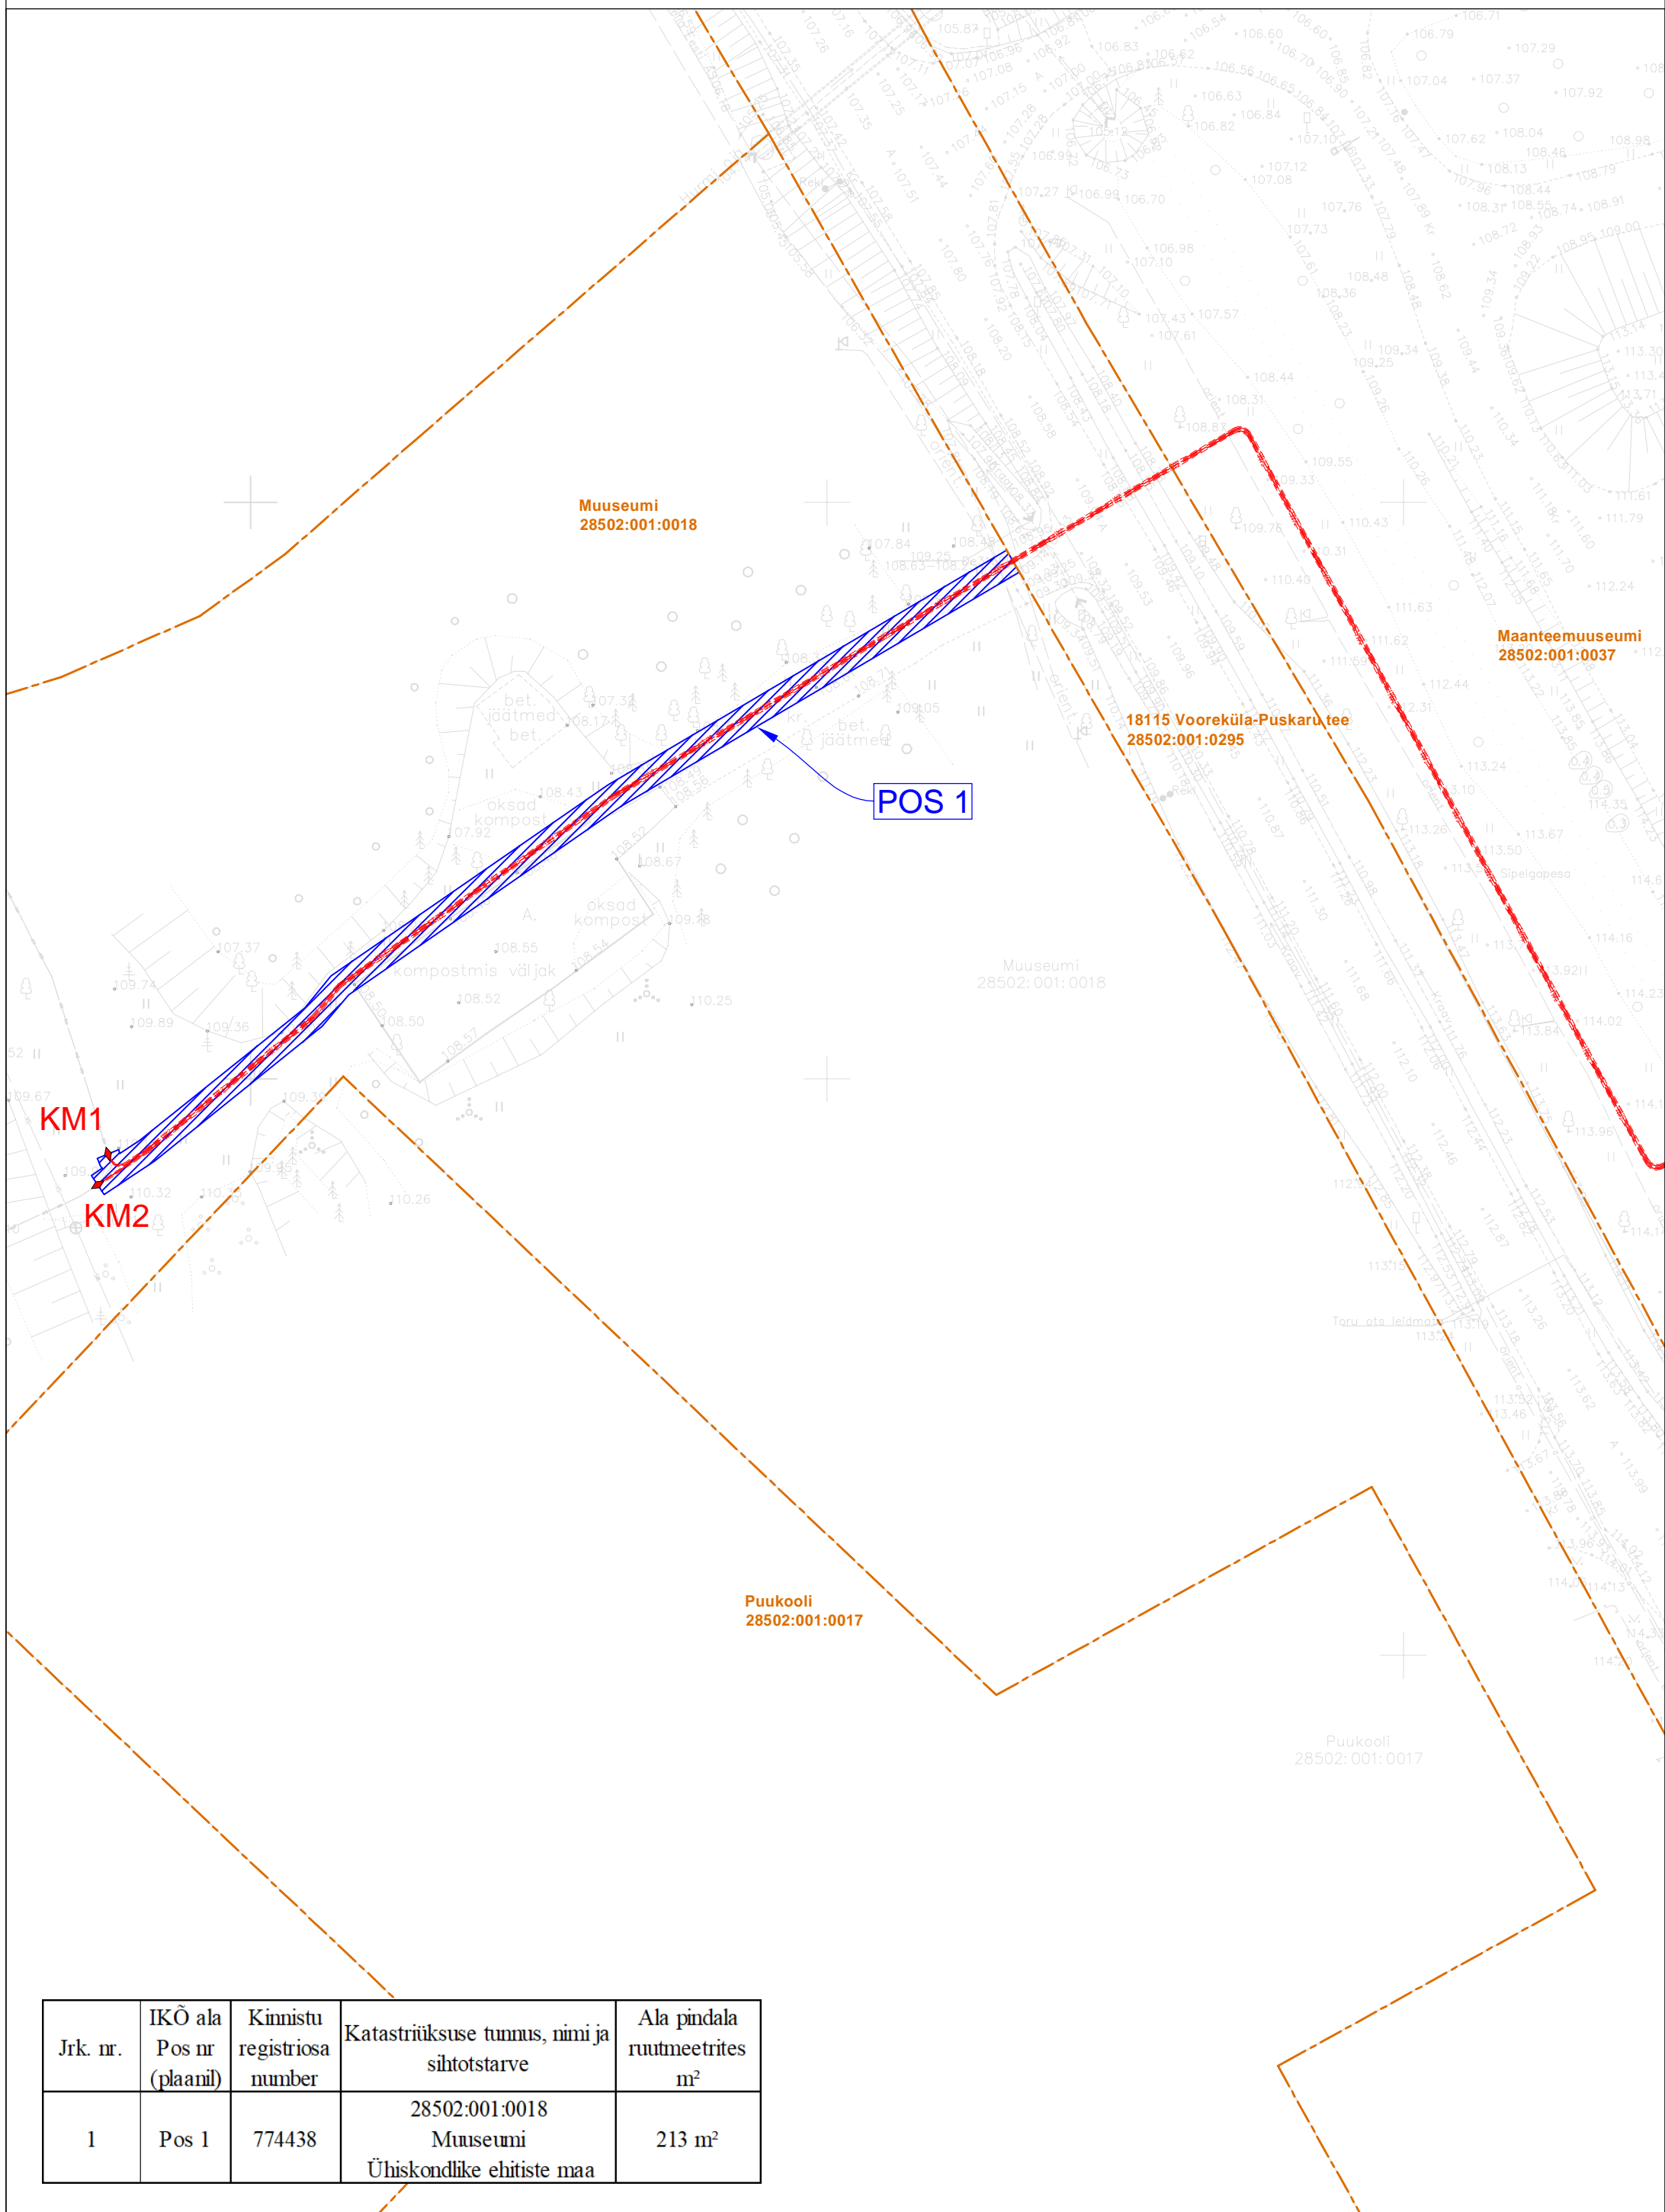

Jrk. nr.	IKÕ ala Pos nr (plaanil)	Kinnistu registrios number	Katastriüksuse tunnus, nimi ja sihtotstarve	Ala pindala ruutmeetrites m ²
1	Pos 1	774438	28502:001:0018 Muuseumi Ühiskondlike ehitiste maa	213 m ²

- - - - - W2 - Projekteeritud 10 kV maakaabel kaitsetorus
- ◆ - Projekteeritud jätkumuhv
- Isikliku kasutusõiguse seadmise ala
- Katastriüksuse piir