

KATASTRIÜKSUSE PLAAN Mõõtkava: 1: 2000

Lääne maakond

Roslepa/Roslep küla

Noarootsi vald

Saare

Mõõdistamise aeg: mai 2016.a.


Koostamise aeg: 09.05.2016.a.

Katastrikaardi number: 62671

Mõõdistas: Tiit Kirs

Kirss Grupp OÜ

Tegevuslitsents nr. 567 MA-k 16.04.2004 a.

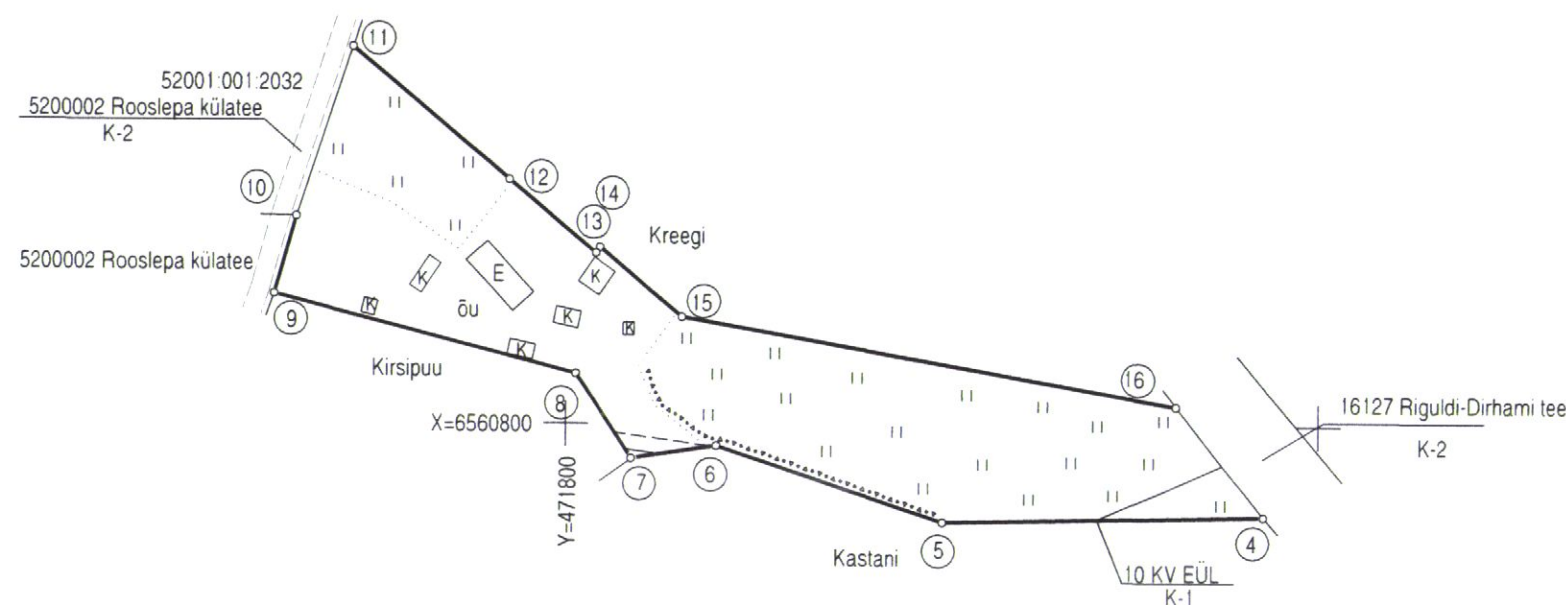

PIIRIANDMETE TABEL

Jrk. nr.	Koordinaadid		Sisenurk		Joone pikkus (m)
	X	Y	o	'	
11	6560899.83	471743.34	68	03	54.36
12	6560864.75	471784.86	179	57	30.06
13	6560845.33	471807.80	274	22	1.96
14	6560846.92	471808.95	85	41	28.55
15	6560828.49	471830.76	210	08	133.09
16	6560805.24	471961.80	139	00	37.47
4	6560776.09	471985.35	52	12	85.34
5	6560774.41	471900.03	160	28	63.33
6	6560794.41	471839.94	206	50	22.85
7	6560791.06	471817.34	115	11	26.75
8	6560813.34	471802.53	221	47	82.47
9	6560834.12	471722.72	88	59	21.41
10	6560854.74	471728.48	177	22	47.48
11					

EKSPLIKATSIOON m²

Katastriüksuse nimetus	Pindala kokku	Haritav maa	Looduslik rohumaa	Metsamaa	Õuema		Muu maa	
					Kokku	s.h. ehitised	Kokku	s.h. vee all
Saare	10235	—	6270	—	3525	258	440	—

LEPPEMÄRGID:

- katastriüksuse piir
- naaberkatastriüksuse piir
- o piirimärk
- ① piiripunkti number
- K-1 kõrgepingeliin
- K-2 teed

Koordinaadid L-Est 97 süsteemis

Maa-amet

Maakataster

Katastriüksus 52001:001:1316

Registreerimise aeg 15.06.2016

Katastripidaja

Ain Birk

