


Töövälisel ajal
kiirusepiirang tühistada

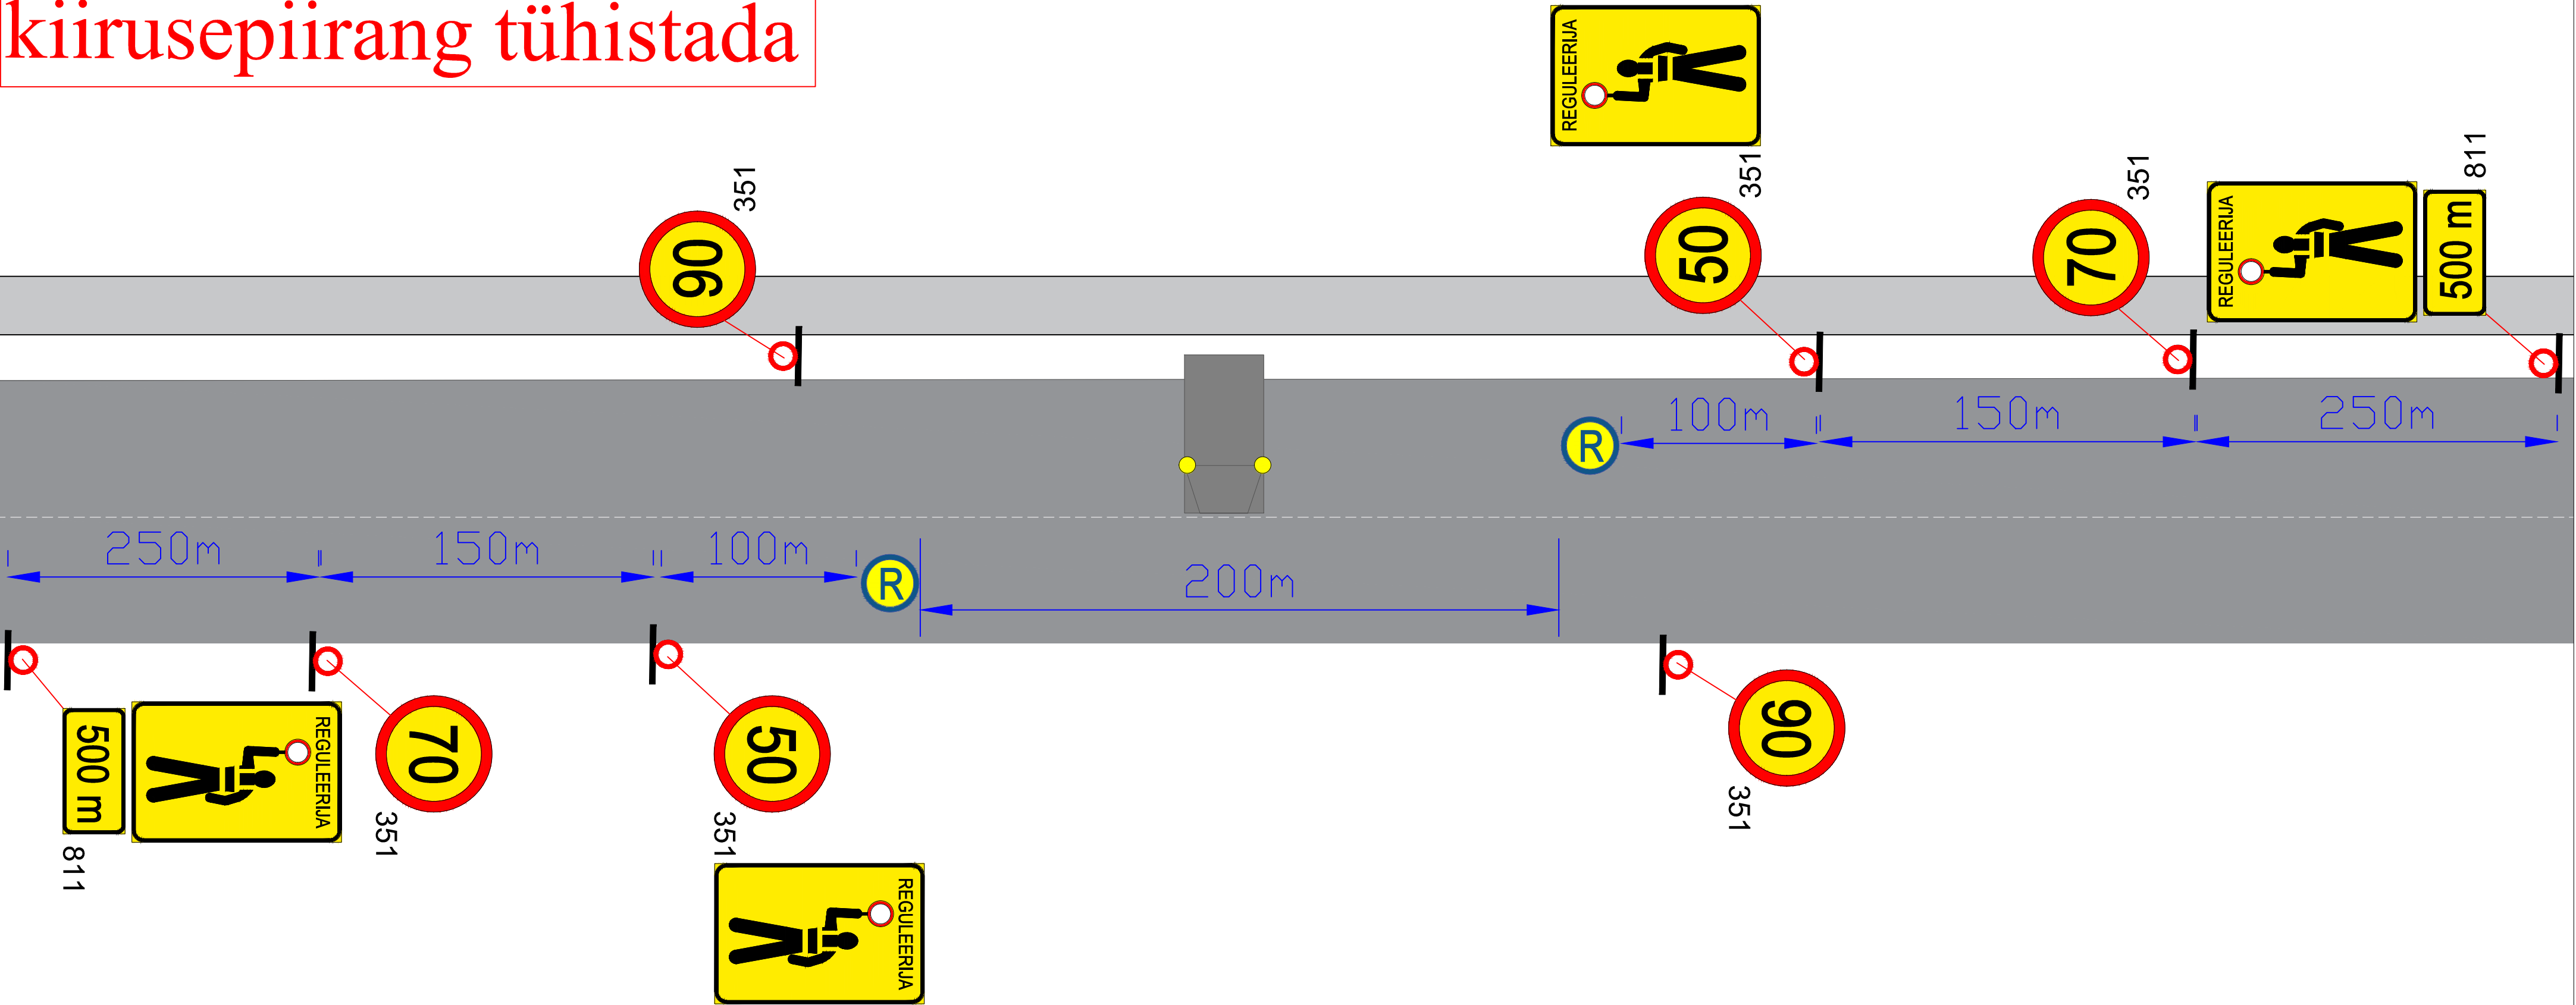


Märkused:

- Muud olemasolevad liiklusmärgid, mis lähevad vastuollu antud ajutise ehitusaegse liiklusskeemiga, tuleb kinni katta.
- Vajadusel korrigeerida liiklusskeem tööetapil olukorra kohaseks.
- Vajadusel lisada objektile täiendavaid liiklusmärke.
- Ajutised ehitusaegsed liiklusmärgid tuleb paigaldada nii, et nad on liiklejale üheselt mõistetavad ja arusaadavad.
- Tagada kogu ehitustööde vältel ajutiste liiklusmärkide püstitolek ja loetavus.
- Joonist lugeda märgitud numbrite järgi.

Lisa märkused:

- Aasta keskmine ööpäevane liiklus 2451
Sõiduaudod ja pakiaudod (%) 95
Veoaudod ja autobussid (%) 1
Autorongid (%) 4
- Antud asulavälisel lõigul kehtib statsionaarne kiirusepiirang 90 km/h

LEPPEMÄRGID

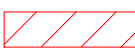-  Töötsoon  Paigaldatav ajutine liiklusmärk
-  Olemasolev liiklusmärk



Tähe põik 8, Kambja vald, Tartu maakond
Telefon: +372 5248 400
E-post: info@lounaliiklus.ee

Koostas: Indrek Vähi

Tellijä: JBS Infra OÜ

Projekti nimetus:
VÕRU-KÄÄPA KERGLIIKLUSTEE
EHITAMINE

Objekti asukoht:
Tee nr 65 Võru-Räpina km 3-7,4

Joonis: Ajutine liikluskorraldusskeem

Kuupäev
02.12.2025

Töö nr: 401/25

Joonis nr :
1 - (1)

Mõõtkava