
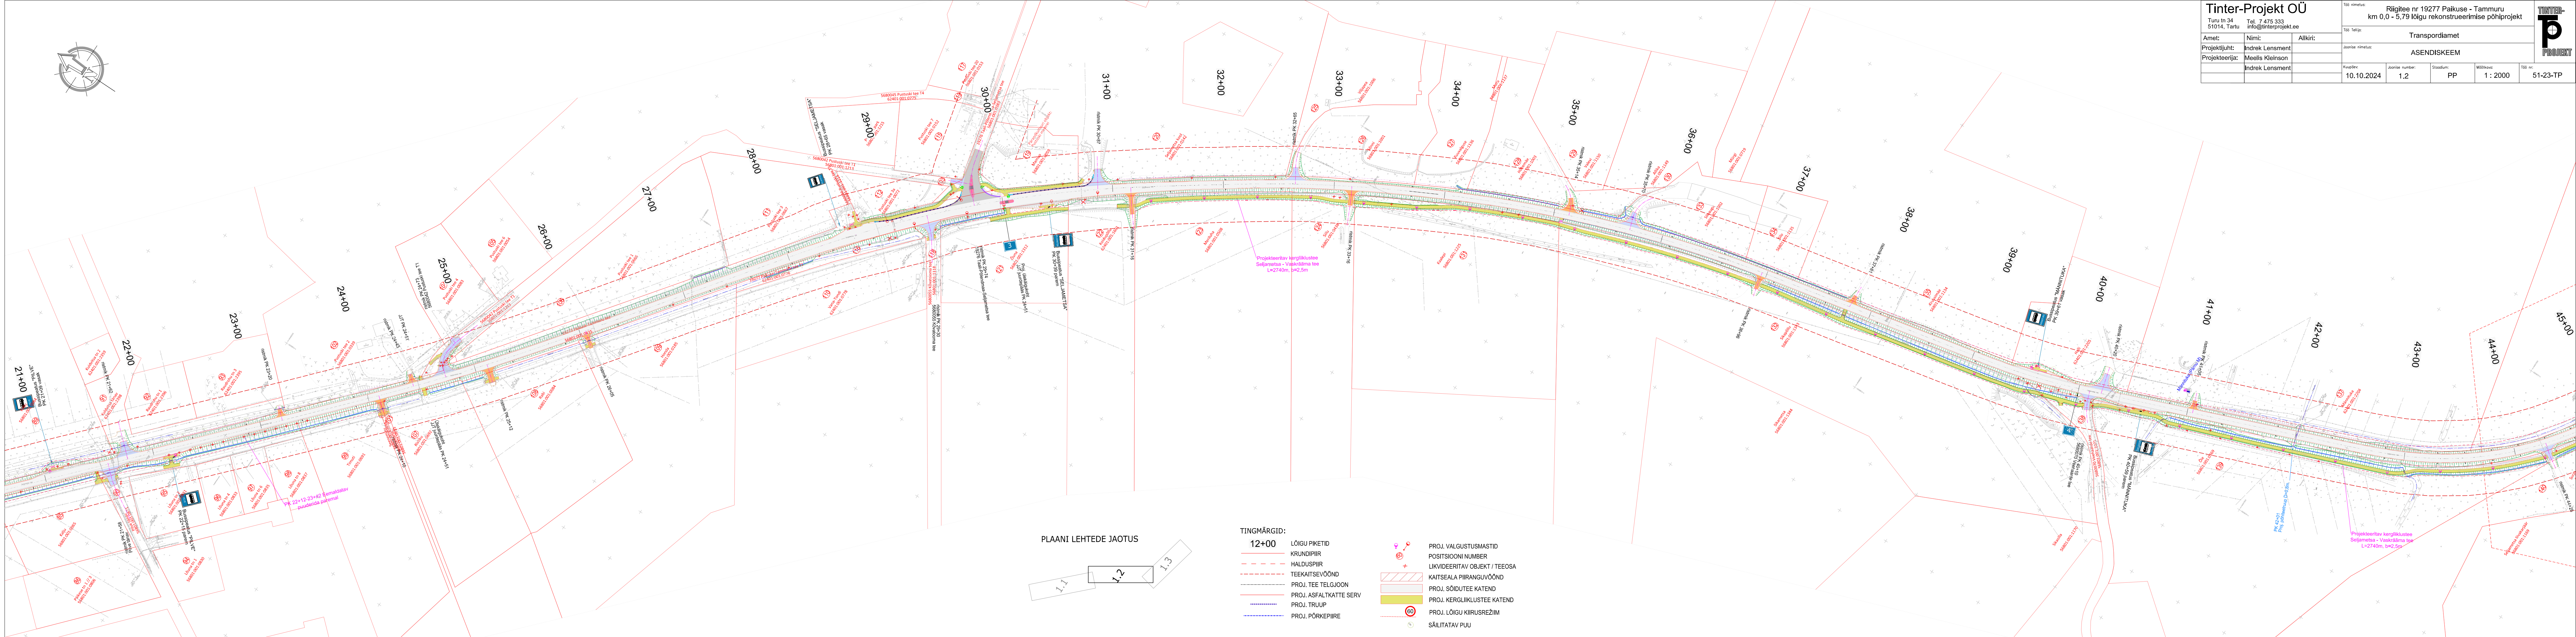
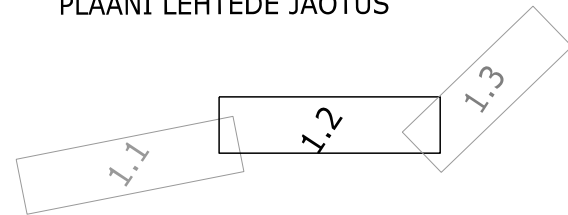


Tinter-Projekt OÜ			Töö nimetus:				
Turu tn 34 51014, Tartu		Tel. 7 475 333 info@tinterprojekt.ee	Riigitee nr 19277 Paikuse - Tammuru km 0,0 - 5,79 lõigu rekonstrueerimise põhiprojekt				
Amet:	Nimi:	Allkiri:	Töö Tellija:				
Projekti juht:	Indrek Lensment		Transpordiamet				
Projekteerija:	Meelis Kleinson		Joonise nimetus:				
	Indrek Lensment		ASENDISKEEM				
Koopide:		Joonise number:	Stadium:	Mõõtkava:	Töö nr:		
10.10.2024		1.2	PP	1 : 2000	51-23-TP		



PLAANI LEHTEDE JAOTUS



TINGMÄRGID:

- 12+00 LÕIGU PIKETID
- KRUNDIPIIR
- HALDUSPIIR
- TEEKAITSEVÕÕND
- PROJ. TEE TELGJÕON
- PROJ. ASFALKATTE SERV
- PROJ. TRUUP
- PROJ. PÕRKEPIIRE

- PROJ. VALGUSTUSMASTID
- POSITSIOONI NUMBER
- LIKVIDEERITAV OBJEKT / TEEOSA
- KAITSEALA PIIRANGUVÕÕND
- PROJ. SÕIDUTEE KATEND
- PROJ. KERGLIKLUSTEE KATEND
- PROJ. LÕIGU KIIRUSREŽIIM
- SÄILITATAV PUU