


Märkused:

1. Projekti koostamisel oli aluseks OÜ Kirjanurk 08.05.2024 koostatud töö nr 11636G "Maa-ala plaan tehno võrkudega"
2. Sidetrassi paigaldussügavus haljasalal min. 0.7m, tee all min. 1.0m.
3. Enne töödega alustamist määrata olemasolevate kommunikatsioonide täpsed sügavused.
4. Lõikumisel kommunikatsioonitrassidega otsustatakse ält- või ülevalt läbimine kasuks koostöös trassivaldajaga. Trassi paigaldamisel mehhanismidega rajada vajadusel käitsi surfiava.
5. Tööd tuleb teostada vastavalt kõikidele kehtivatele seadustele, normidele, standarditele, nõuetele ja tehnoloogiatele.
6. Maa-aluste ja maapealsete kommunikatsioonide kaitsevööndis tööde teostamisel juhendada Majandus- ja taristuministri 25.06.2015. a määrusest nr 73 "Ehitise kaitsevööndi ulatus, kaitsevööndis tegutsemise kord ja kaitsevööndi tähistusele esitatavad nõuded".
7. Kommunikatsioonidevahelised kujud tagada vastavalt EVSis 843:2016 toodud määradele.
8. Täitepinnas liivpinnaste puhul nõutav tihendustegur 0,98
9. Peale tööde lõppu tihendada trassi paigaldusjälg ja taastada eelnev olukord. Kui kaevetööde käigus kahjustatakse suuremat ala kui joonisel näidatud, tuleb ka see nõuetekohaselt taastada.
10. Riigitee maa tuleb peale tööde lõppu korrastada. Vt seletuskiri.

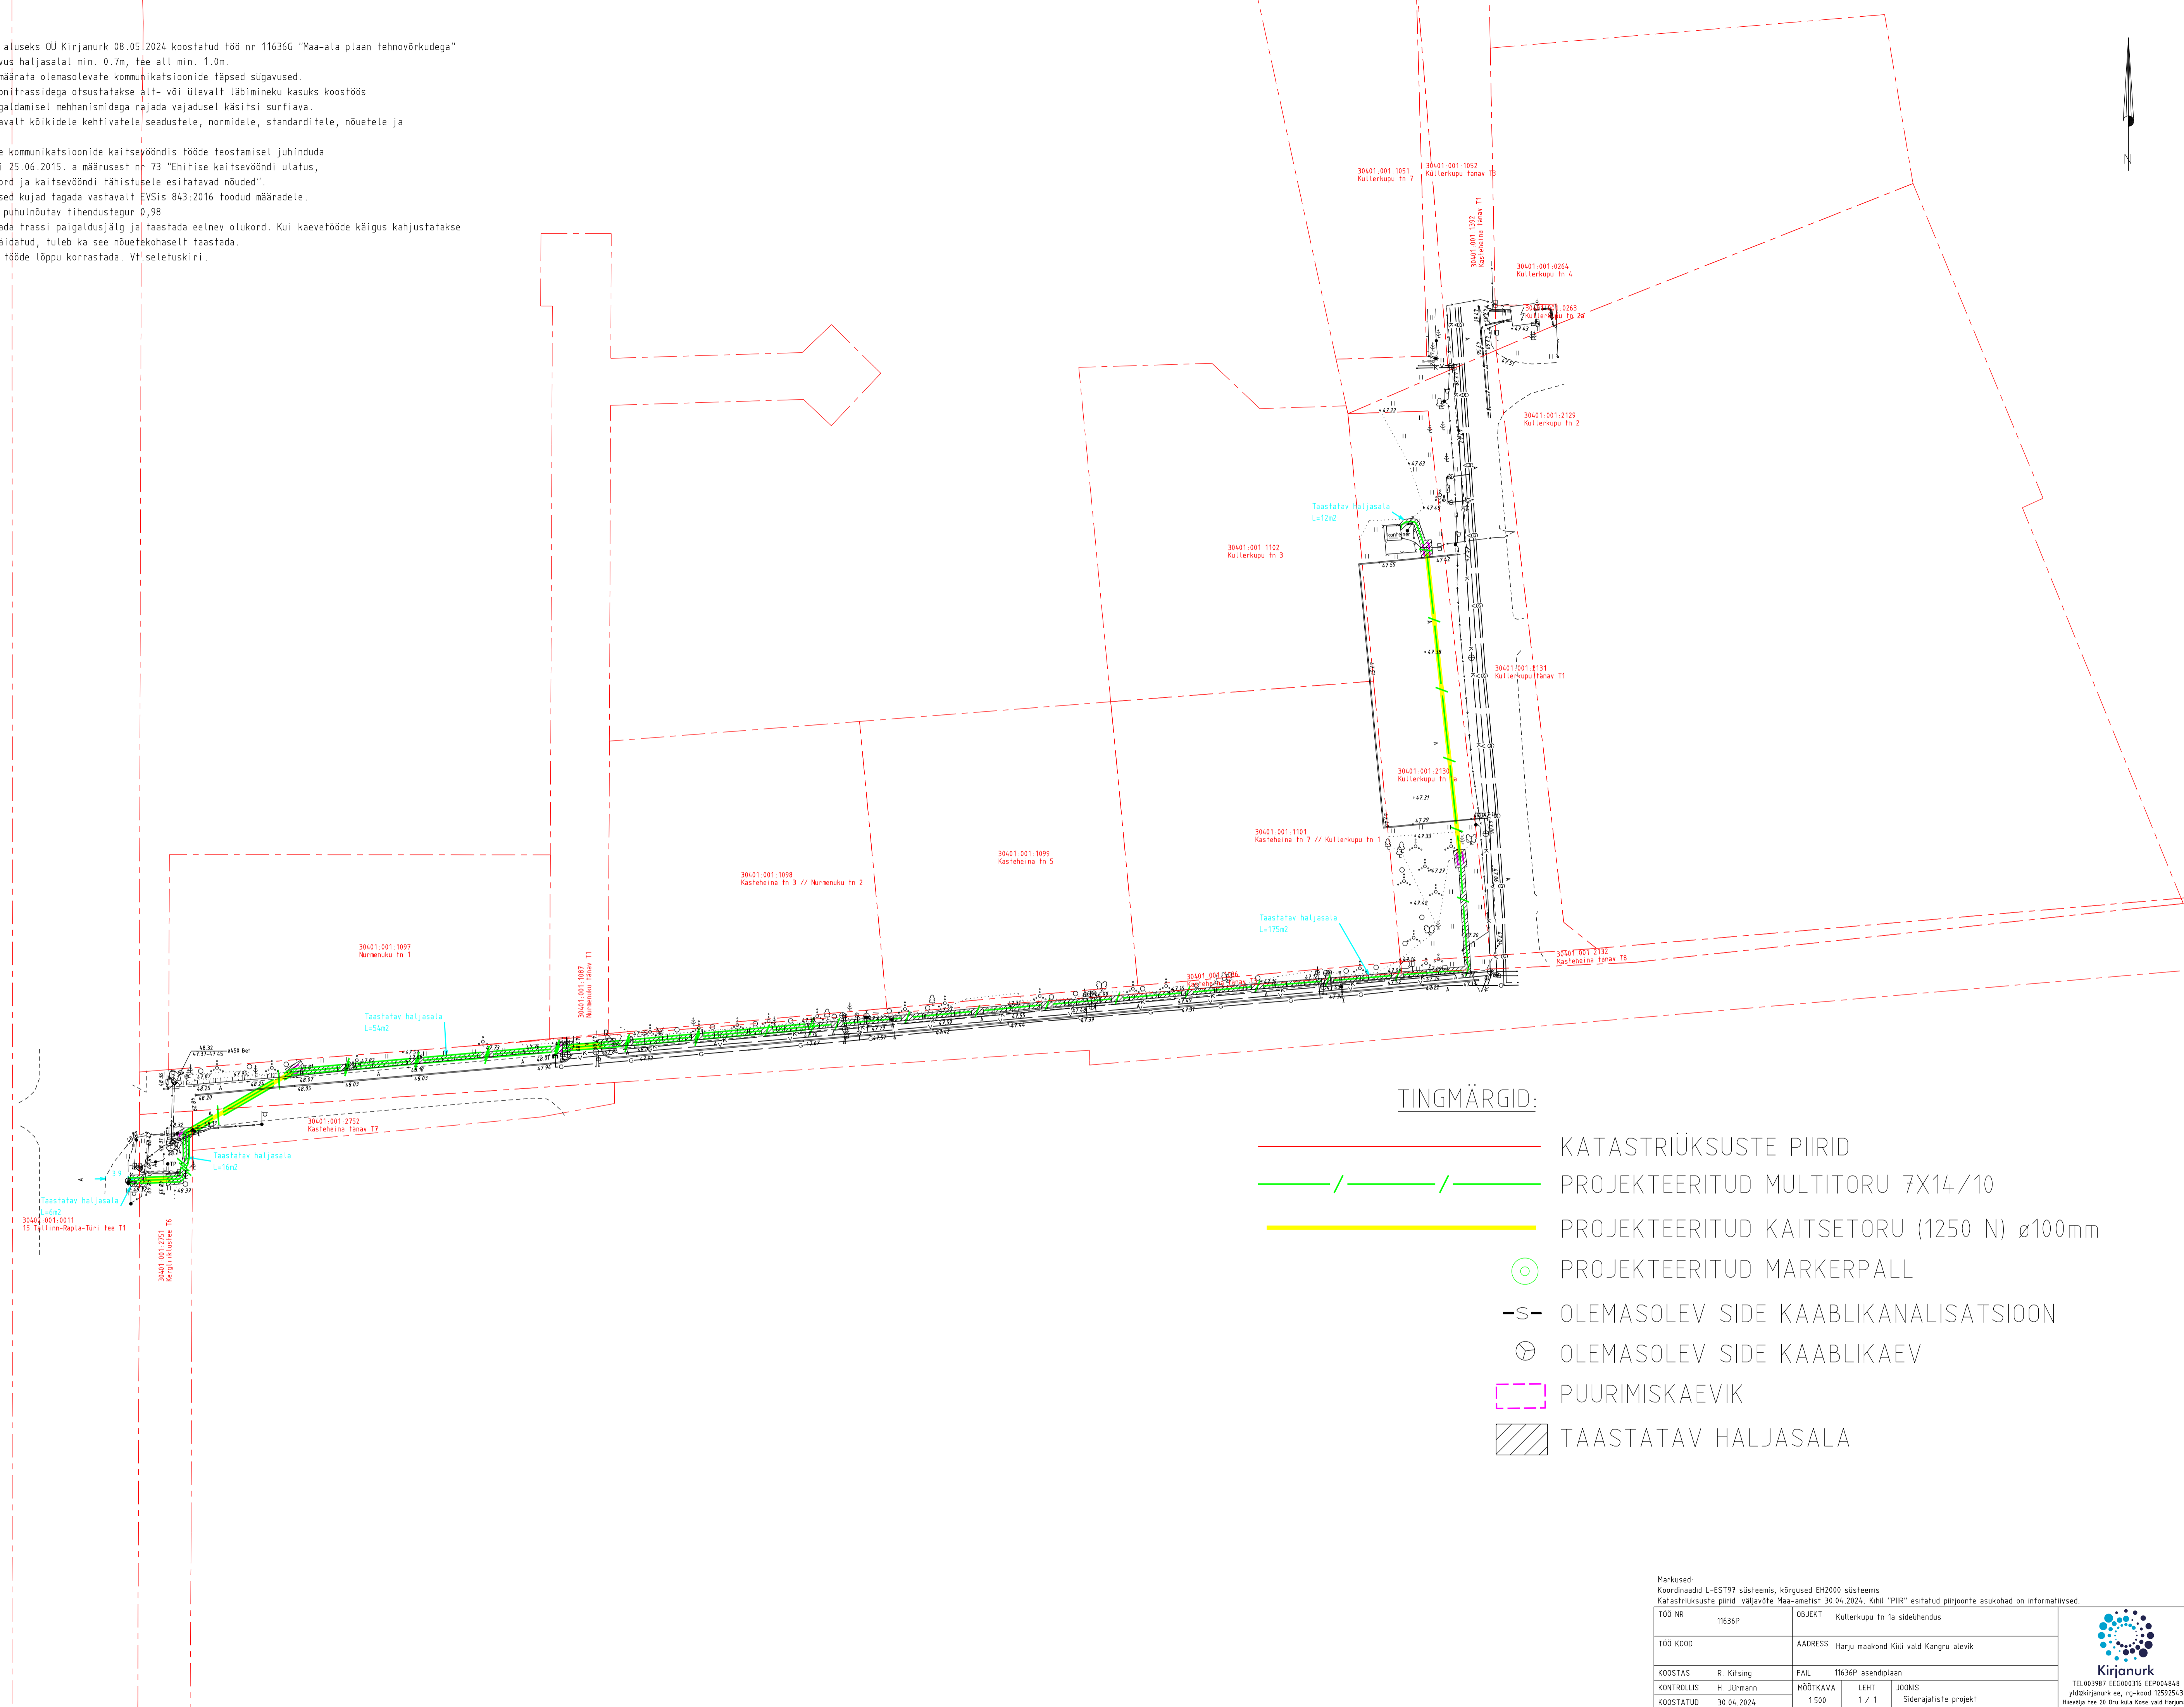


TINGMÄRGID:

- KATASTRİÜKSUSTE PIIRID
- / — / PROJEKTEERITUD MULTITORU 7X14/10
- PROJEKTEERITUD KAITSETORU (1250 N) Ø100mm
- ⊙ PROJEKTEERITUD MARKERPALL
- - - OLEMASOLEV SIDE KAABLIKANALISATSIOON
- ⊗ OLEMASOLEV SIDE KAABLIKAEV
- PUURIMISKAEVIK
- TAASTATAV HALJASALA

Märkused:
 Koordinaadid L-EST97 süsteemis, kõrgused EH2000 süsteemis
 Katastrüksuste piirid: väljavõte Maa-ametiist 30.04.2024. Kihil "PIIR" esitatud piirpönte asukohad on informatiivsed.

TÖÖ NR	11636P	OBJEKT	Kullerkupu tn ta sideühendus	
TÖÖ KOOD		AADRESS	Harju maakond Kiili vald Kangru alevik	
KOOSTAS	R. Kiising	FAIL	11636P asendiplaan	
KONTROLLIS	H. Jürmann	MÕÖTKAVA	LEHT	JOOIS
KOOSTATUD	30.04.2024	1500	1 / 1	Siderajaliste projekt



Kirjanurk
 TEL03987 EES000316 EEP004848
 ydo@kirjanurk.ee, rg-kood 1259254-3
 Hiiexija tee 20 Oru küla Kose vald Harjumaa