



LEPPEMÄRGID		 Turu 63, 51004, Tartu, Telefon: +372 5248 400 E-post: lounaliiklus@gmail.com	Projekti nimetus: Tour of Estonia	Kuupäev 19.05.2021
	Marsruut	 Paigaldatav ajutine liiklusmärk	Objekti asukoht:	Töö nr: 030/21
		 Olemasolev liiklusmärk	Tee nr 11303 ja 11201 ristmik	Joonis nr : 5a
		351#	Koostas: Indrek Vähi Tellijä: MTÜ Klubi Tartu Maraton	Joonis: Ajutine liikluskorraldusskeem Mõõtkava

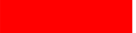


1. Muud olemasolevad liiklusmärgid, mis lähevad vastuollu antud ajutise chitusaegse liikluskseemiga, tuleb kinnikatta.
2. Vajadusel korrigeerida liikluskseem tööetapil olukorra kohaseks.
3. Vajadusel lisada objektile täiendavaid liiklusmärke.
4. Ajutised chitusaegsed liiklusmärgid tuleb paigaldada nii, et nad on liiklejale üheselt mõistetavad ja arusaadavad.
5. Tagada kogu chitustööde vältel ajutiste liiklusmärkide püstiolek ja loetavus.
6. Joonist lugeda märgitud numbrite järgi.

LEPPEMÄRGID			 Turu 63, 51004, Tartu, Telefon: +372 5248 400 E-post: lounaliiklus@gmail.com	Projekti nimetus: Tour of Estonia	Kuupäev 19.05.2021
 Marsruut	 Paigaldatav ajutine liiklusmärk			Objekti asukoht: Tee nr 11201 ja Golfi tee ristmik	Töö nr: 030/21
	 Olemasolev liiklusmärk		Koostas: Indrek Vähi	Joonis: Ajutine liikluskorralduskeem	Joonis nr : 5b
			Tellijä: MTÜ Klubi Tartu Maraton		Möötkava

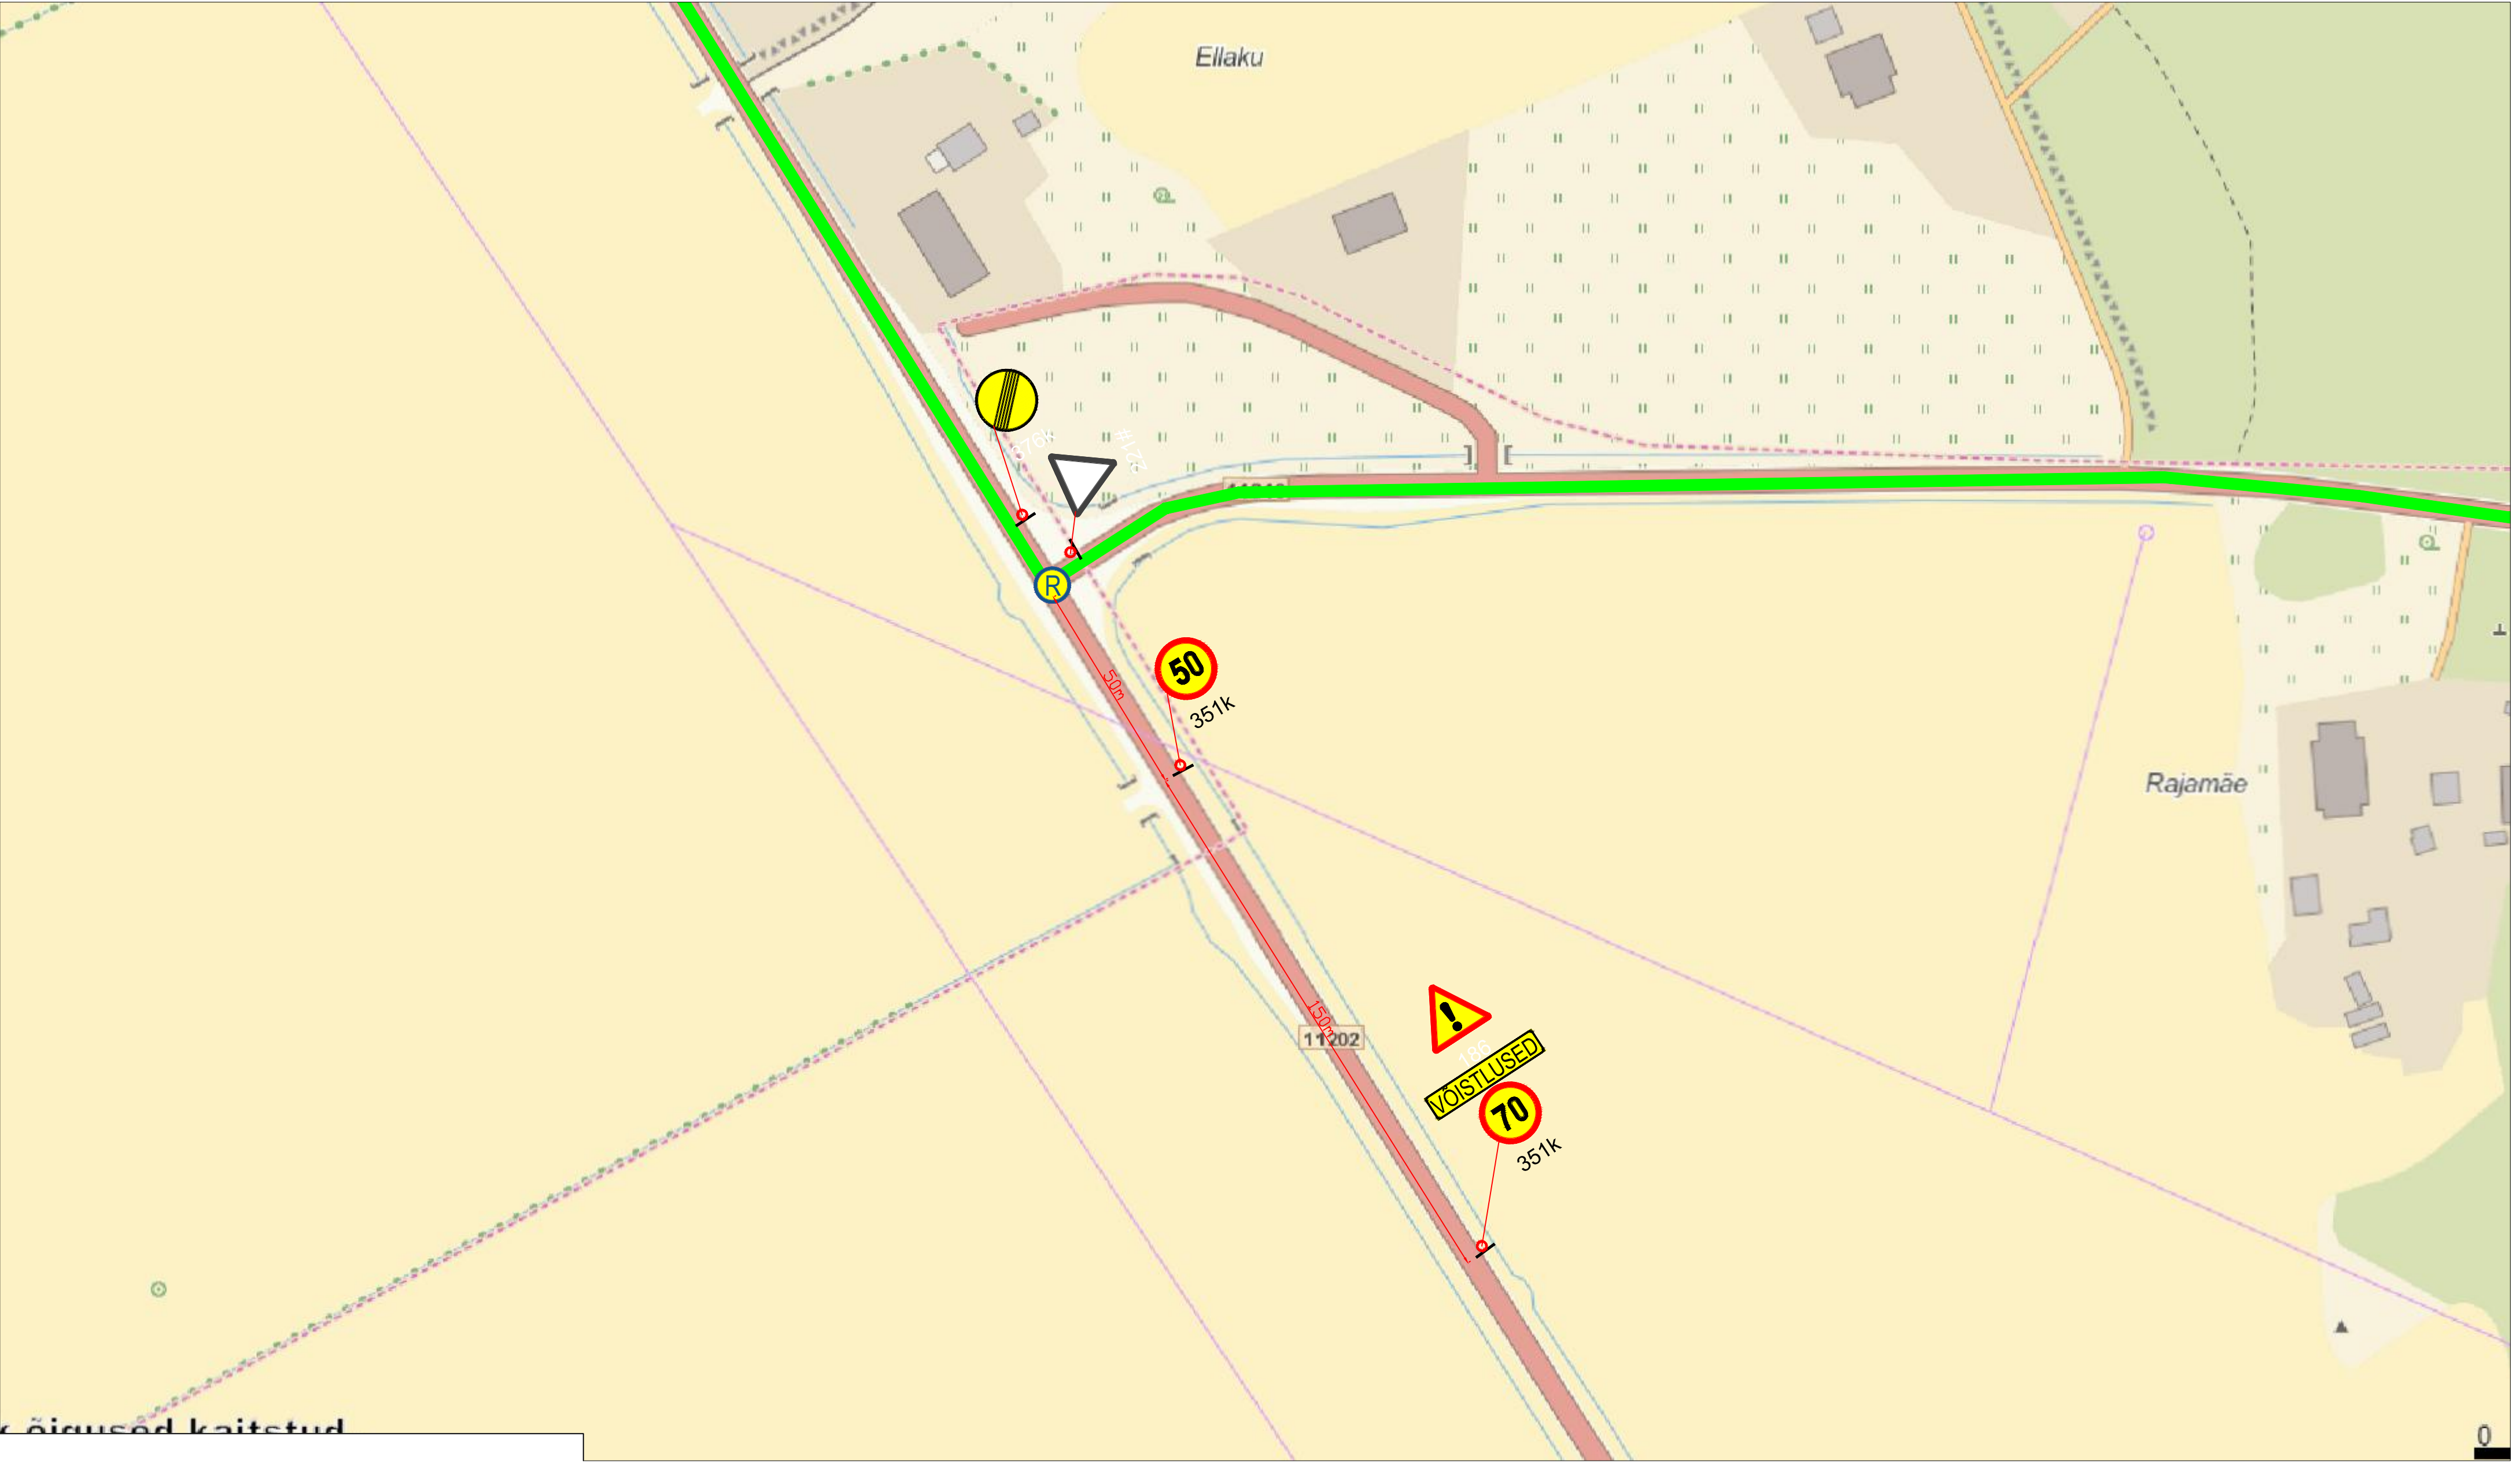


1. Muud olemasolevad liikluskärgid, mis lähevad vastuollu antud ajutise chitusaegse liikluskäemiga, tuleb kinnikatta.
2. Vajadusel korrigeerida liikluskäem tööetapil olukorra kohaseks.
3. Vajadusel lisada objektile täiendavaid liikluskärgke.
4. Ajutised chitusaegsed liikluskärgid tuleb paigaldada nii, et nad on liiklejale üheselt mõistetavad ja arusaadavad.
5. Tagada kogu chitustööde vältel ajutiste liikluskärgide püstiolek ja loetavus.
6. Joonist lugeda märgitud numbrite järgi.

LEPPEMÄRGID			 Turu 63, 51004, Tartu, Telefon: +372 5248 400 E-post: lounaliiklus@gmail.com	Projekti nimetus: Tour of Estonia		Kuupäev 19.05.2021	
	Marsruut			Paigaldatav ajutine liikluskmärk	Objekti asukoht:		Töö nr: 030/21
					Tee nr 11202 ja 11310 ristmik		Joonis nr : 5c
					Joonis: Ajutine liikluskorraldusskeem		Möötkava
			Koostas:	Indrek Vähi			
			Tellija: MTÜ Klubi Tartu Maraton				

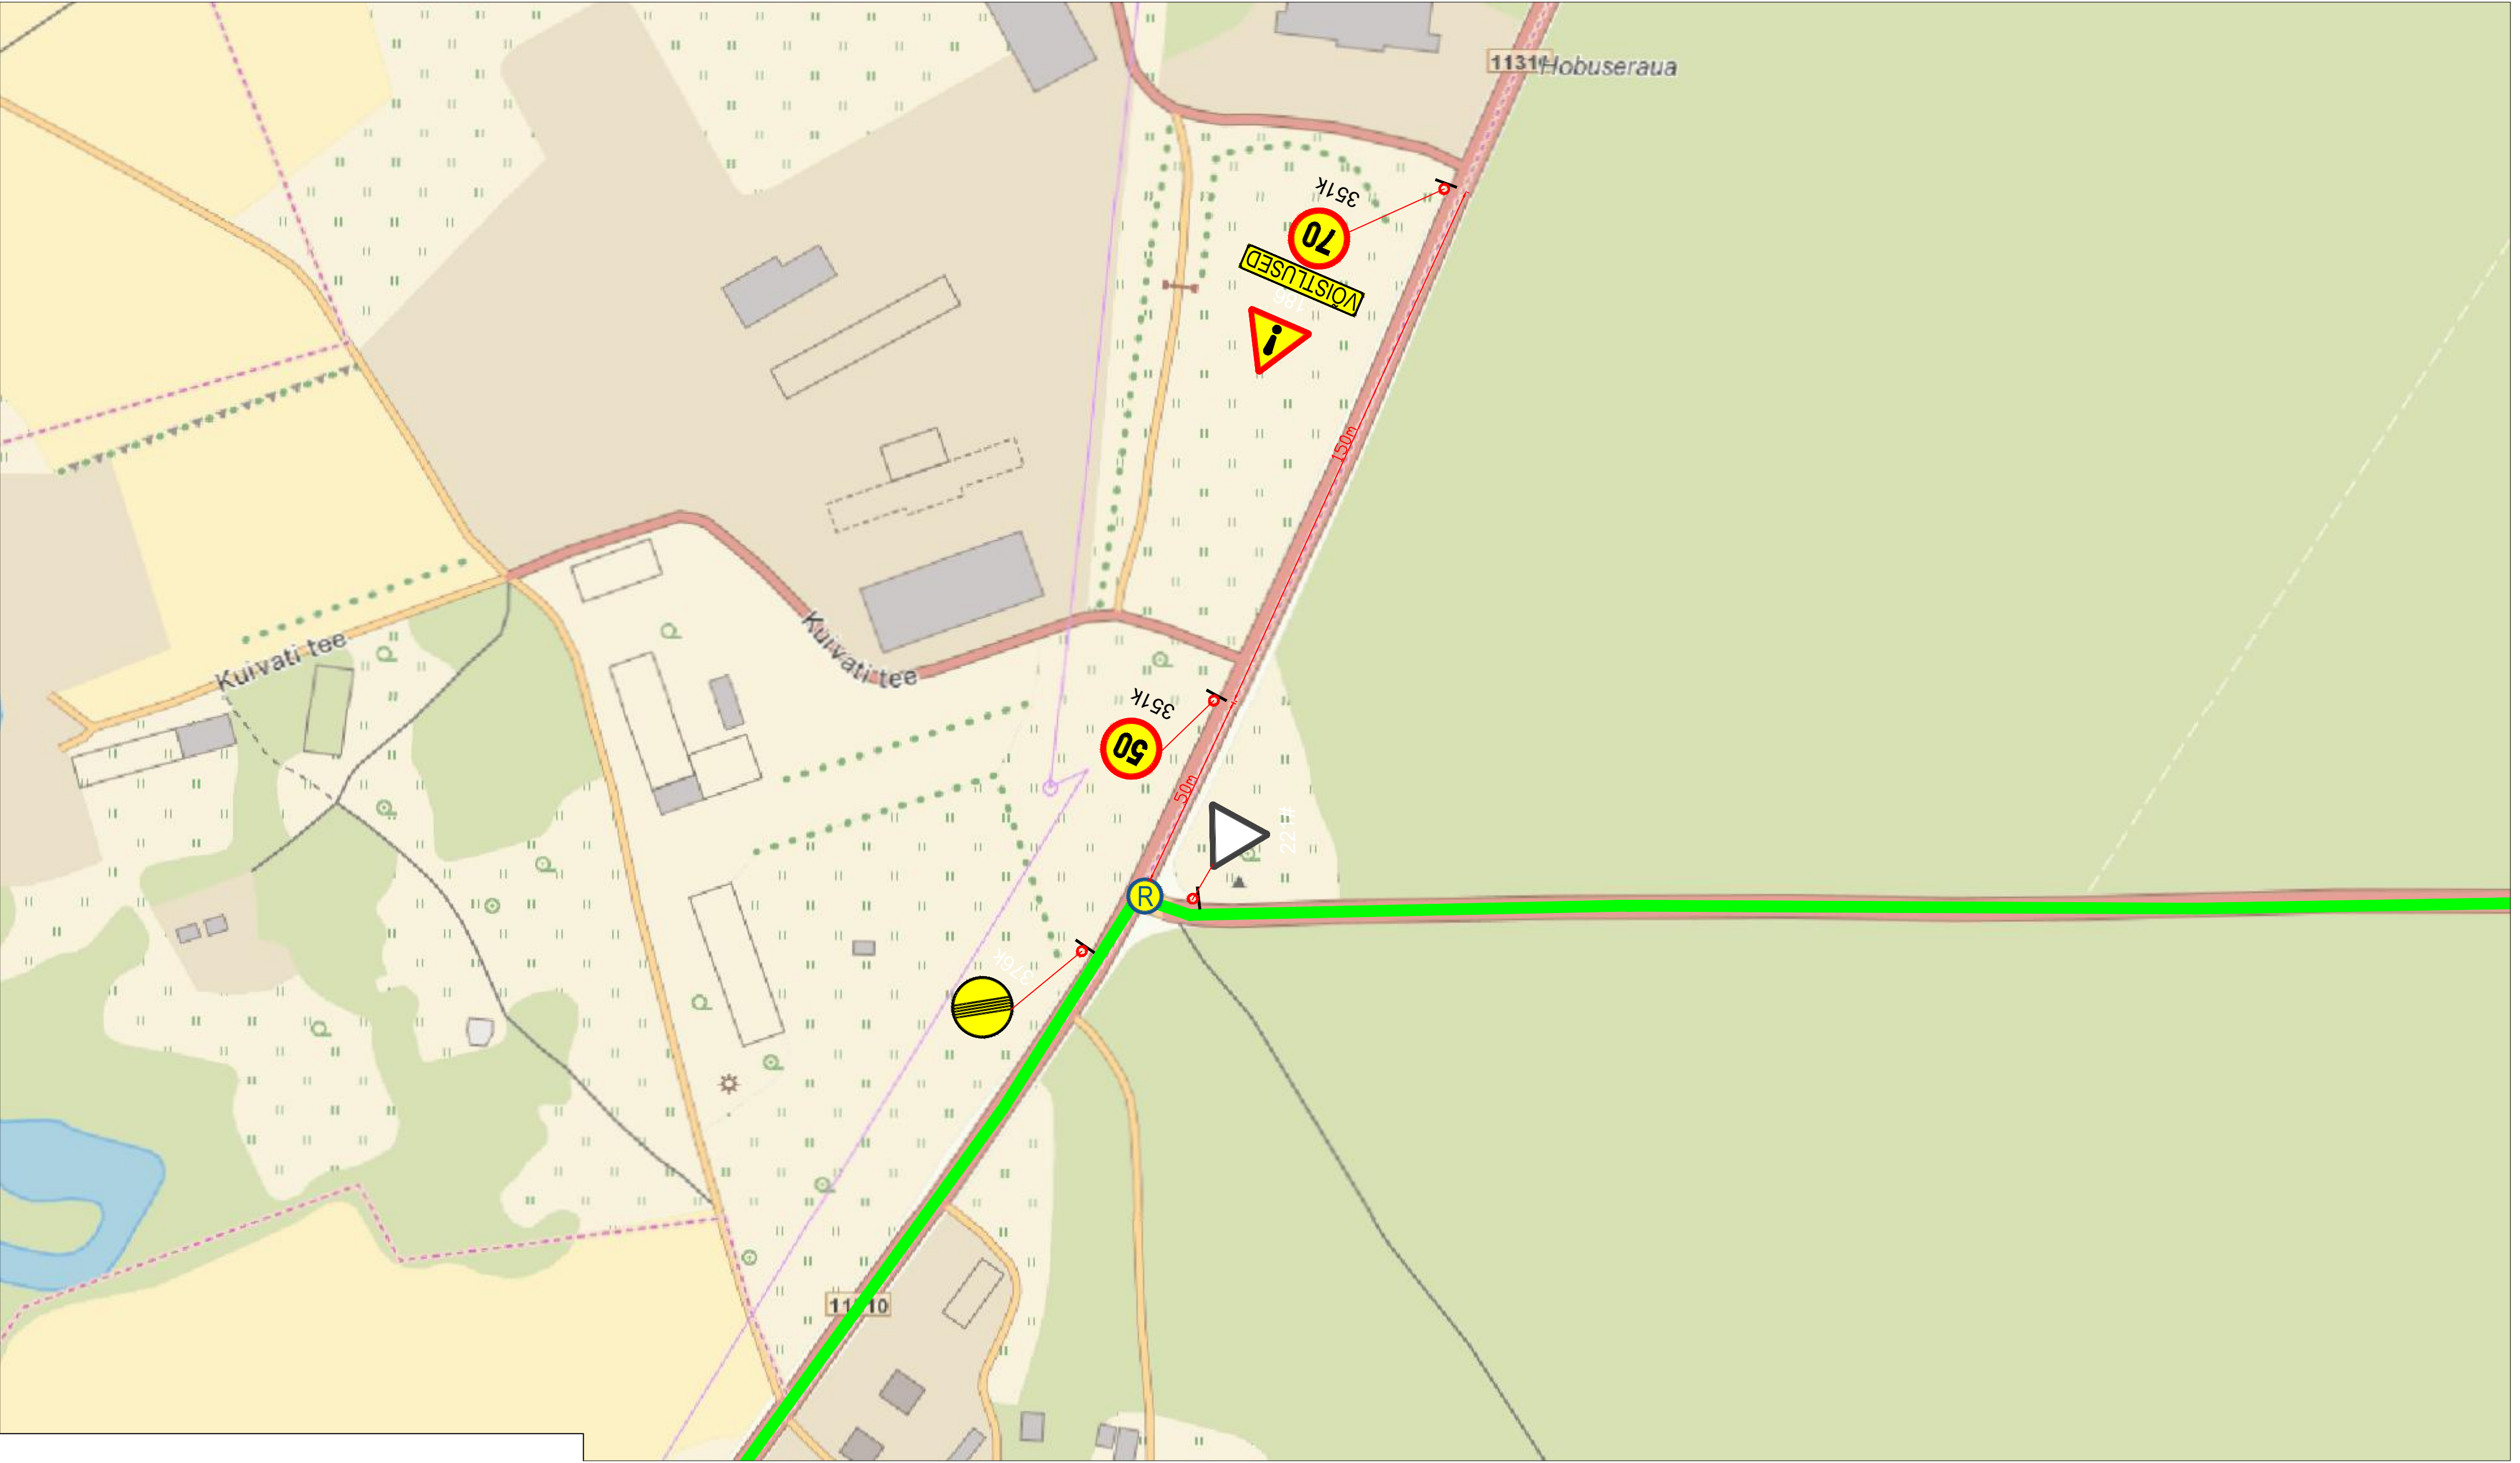


1. Muud olemasolevad liiklusmärgid, mis lähevad vastuollu antud ajutise ehitusaegse liiklusskeemiga, tuleb kinnikatta.
2. Vajadusel korrigeerida liiklusskeem tööetapil olukorra kohaseks.
3. Vajadusel lisada objektile täiendavaid liiklusmärke.
4. Ajutised ehitusaegsed liiklusmärgid tuleb paigaldada nii, et nad on liiklejale üheselt mõistetavad ja arusaadavad.
5. Tagada kogu ehitustööde vältel ajutiste liiklusmärkide püstitolek ja loetavus.
6. Joonist lugeda märgitud numbrite järgi.

LEPPEMÄRGID			 Turu 63, 51004, Tartu, Telefon: +372 5248 400 E-post: lounaliiklus@gmail.com Koostas: Indrek Vähi Tellijä: MTÜ Klubi Tartu Maraton	Projekti nimetus: Tour of Estonia	Kuupäev 19.05.2021
 Marsruut	 Paigaldatav ajutine liiklusmärk	 Olemasolev liiklusmärk		Objekti asukoht: Tee nr 11310 ja 11311 ristmik	Töö nr: 030/21
			Joonis: Ajutine liikluskorralduskeem	Joonis nr : 5d	Möötka

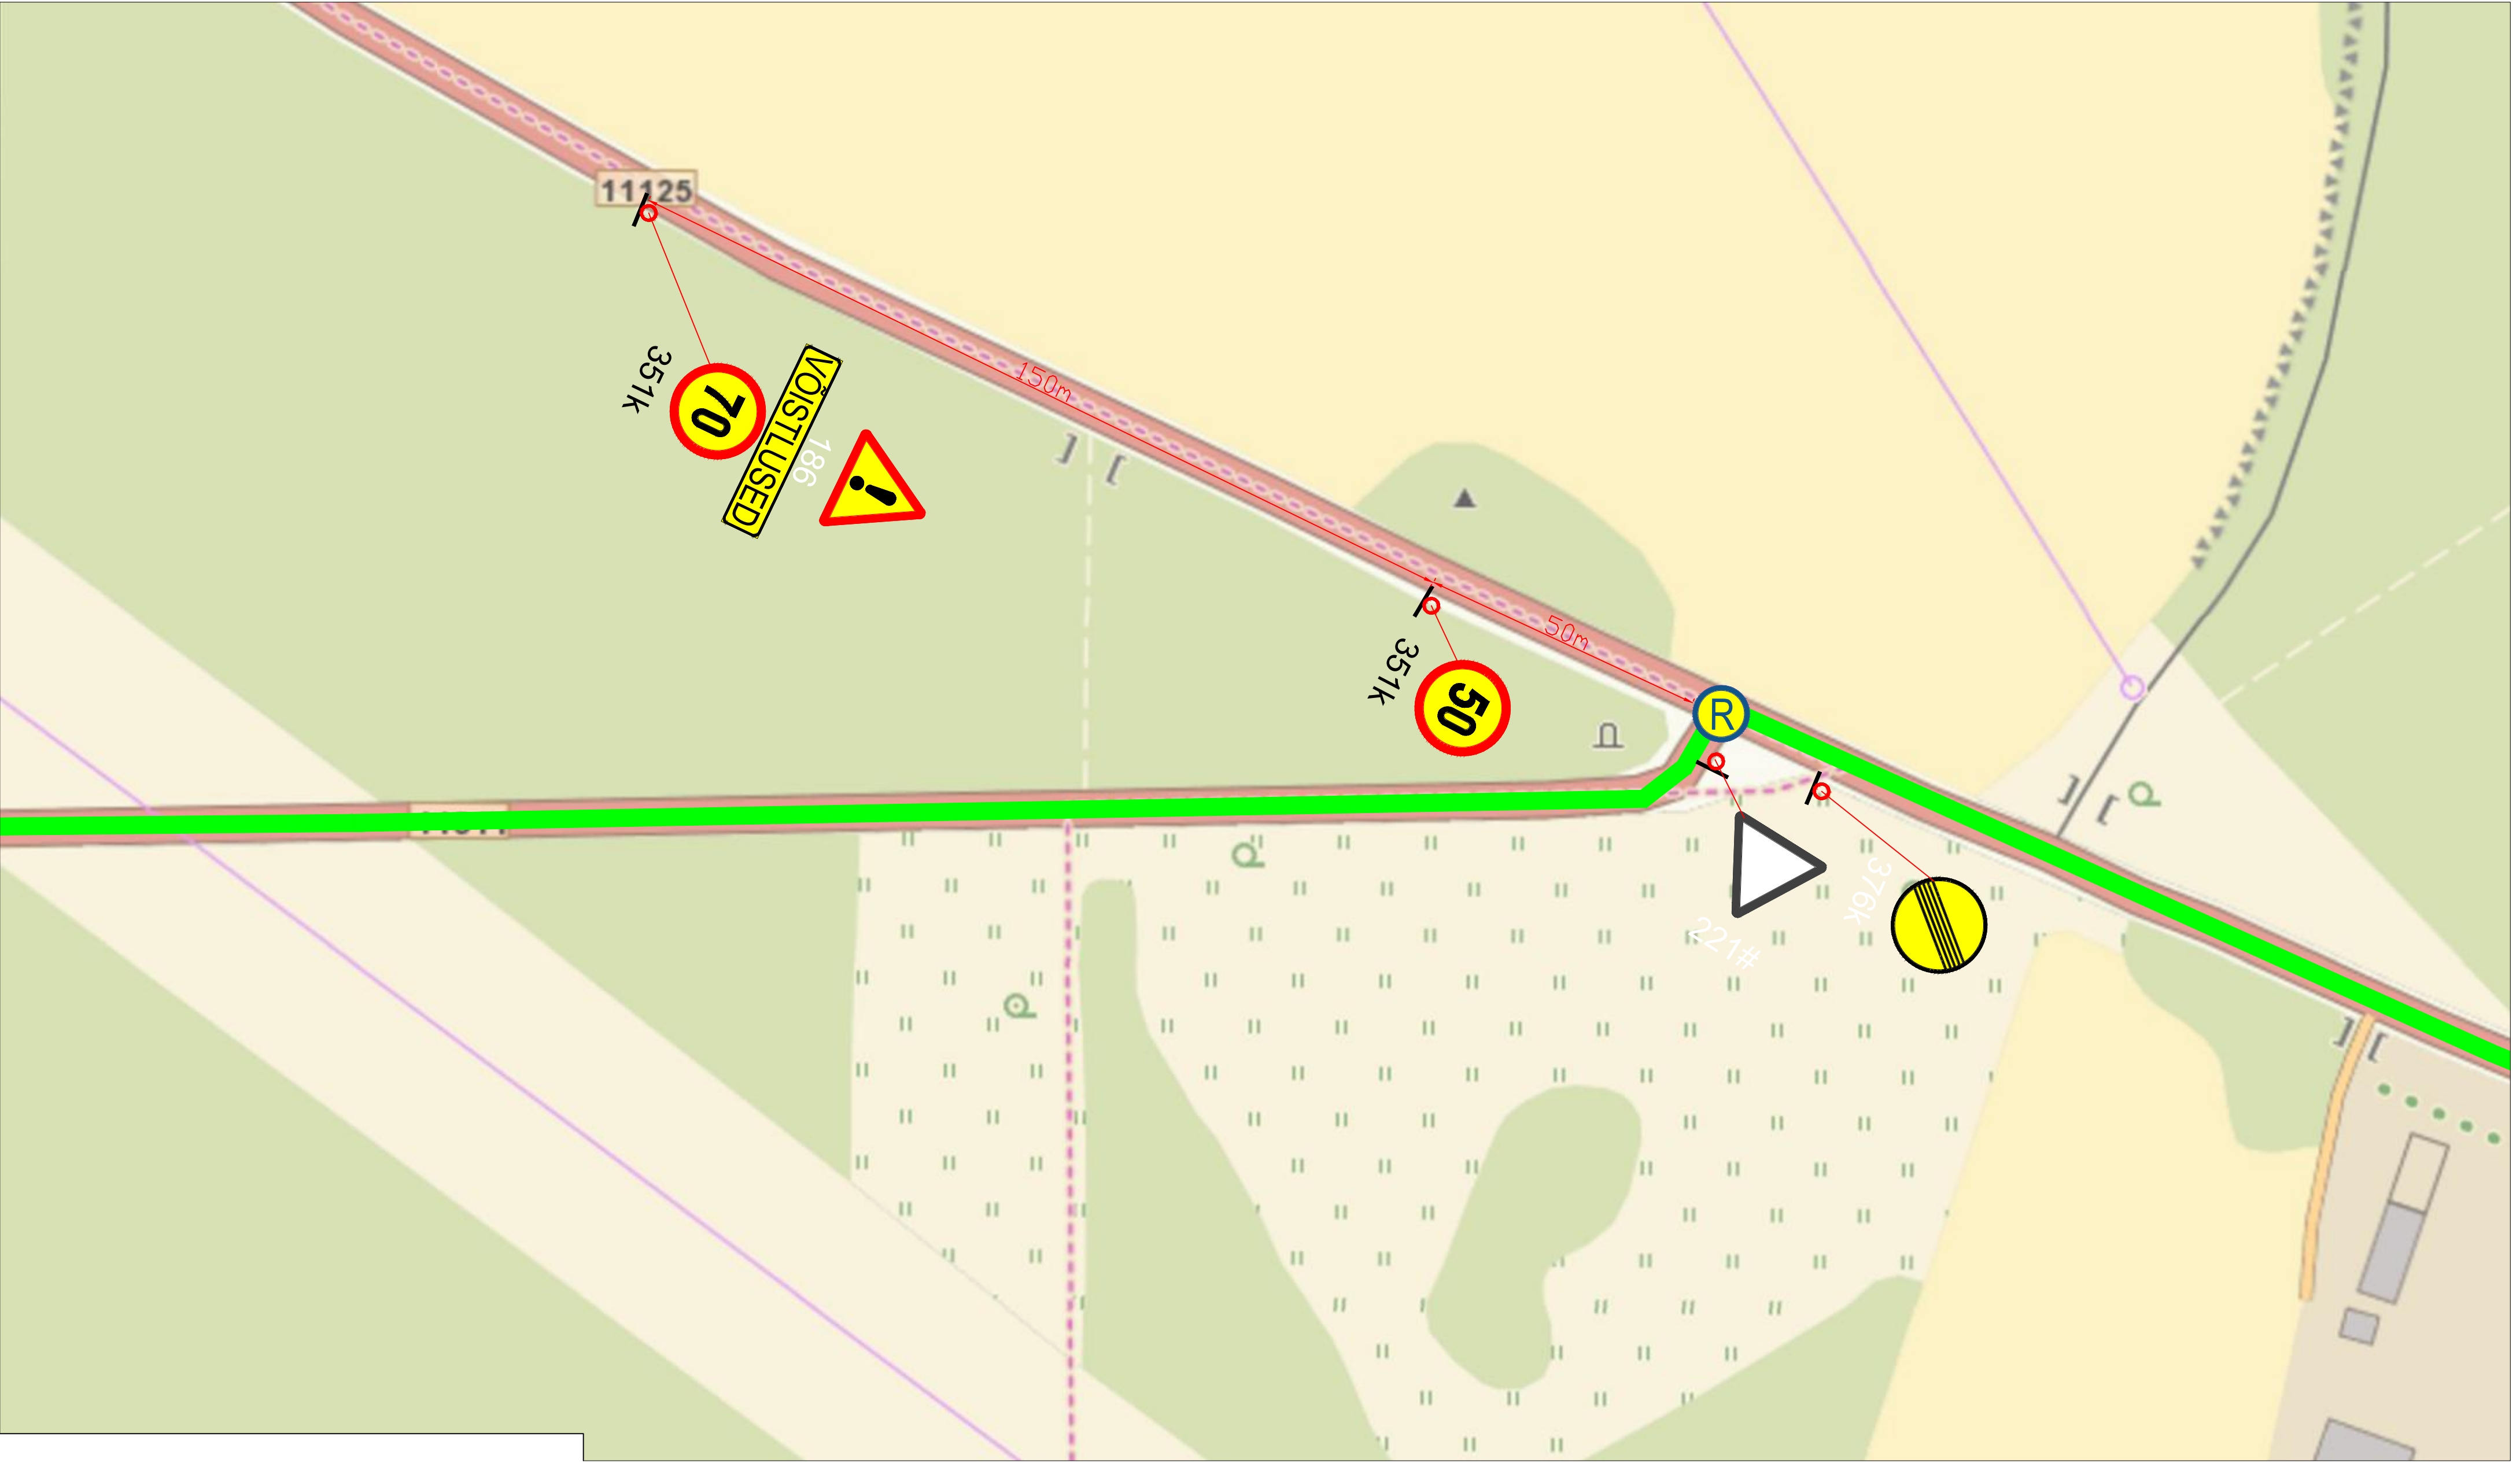

1. Muud olemasolevad liiklusemärgid, mis lähevad vastuollu antud ajutise chitusaegse liiklusekeemiga, tuleb kinnikatta.
2. Vajadusel korrigeerida liiklusekeem tööetapil olukorra kohaseks.
3. Vajadusel lisada objektile täiendavaid liiklusemärgke.
4. Ajutised chitusaegsed liiklusemärgid tuleb paigaldada nii, et nad on liiklejale üheselt mõistetavad ja arusaadavad.
5. Tagada kogu chitustööde vältel ajutiste liiklusemärgide püstitolek ja loetavus.
6. Joonist lugeda märgitud numbrite järgi.

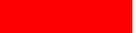LEPPEMÄRGID			 Turu 63, 51004, Tartu, Telefon: +372 5248 400 E-post: lõunaliiklus@gmail.com	Projekti nimetus: Tour of Estonia	Kuupäev 19.05.2021
 Marsruut	 Paigaldatav ajutine liiklusemärk			Objekti asukoht: Tee nr 11311 ja 11125 ristmik	Töö nr: 030/21
	 Olemasolev liiklusemärk		Koostas: Indrek Vähi	Joonis: Ajutine liikluskorraldusskeem	Joonis nr : 5e
			Tellija: MTÜ Klubi Tartu Maraton		Möötka