


Ehitustööde ajal maanteel
parkimine keelatud

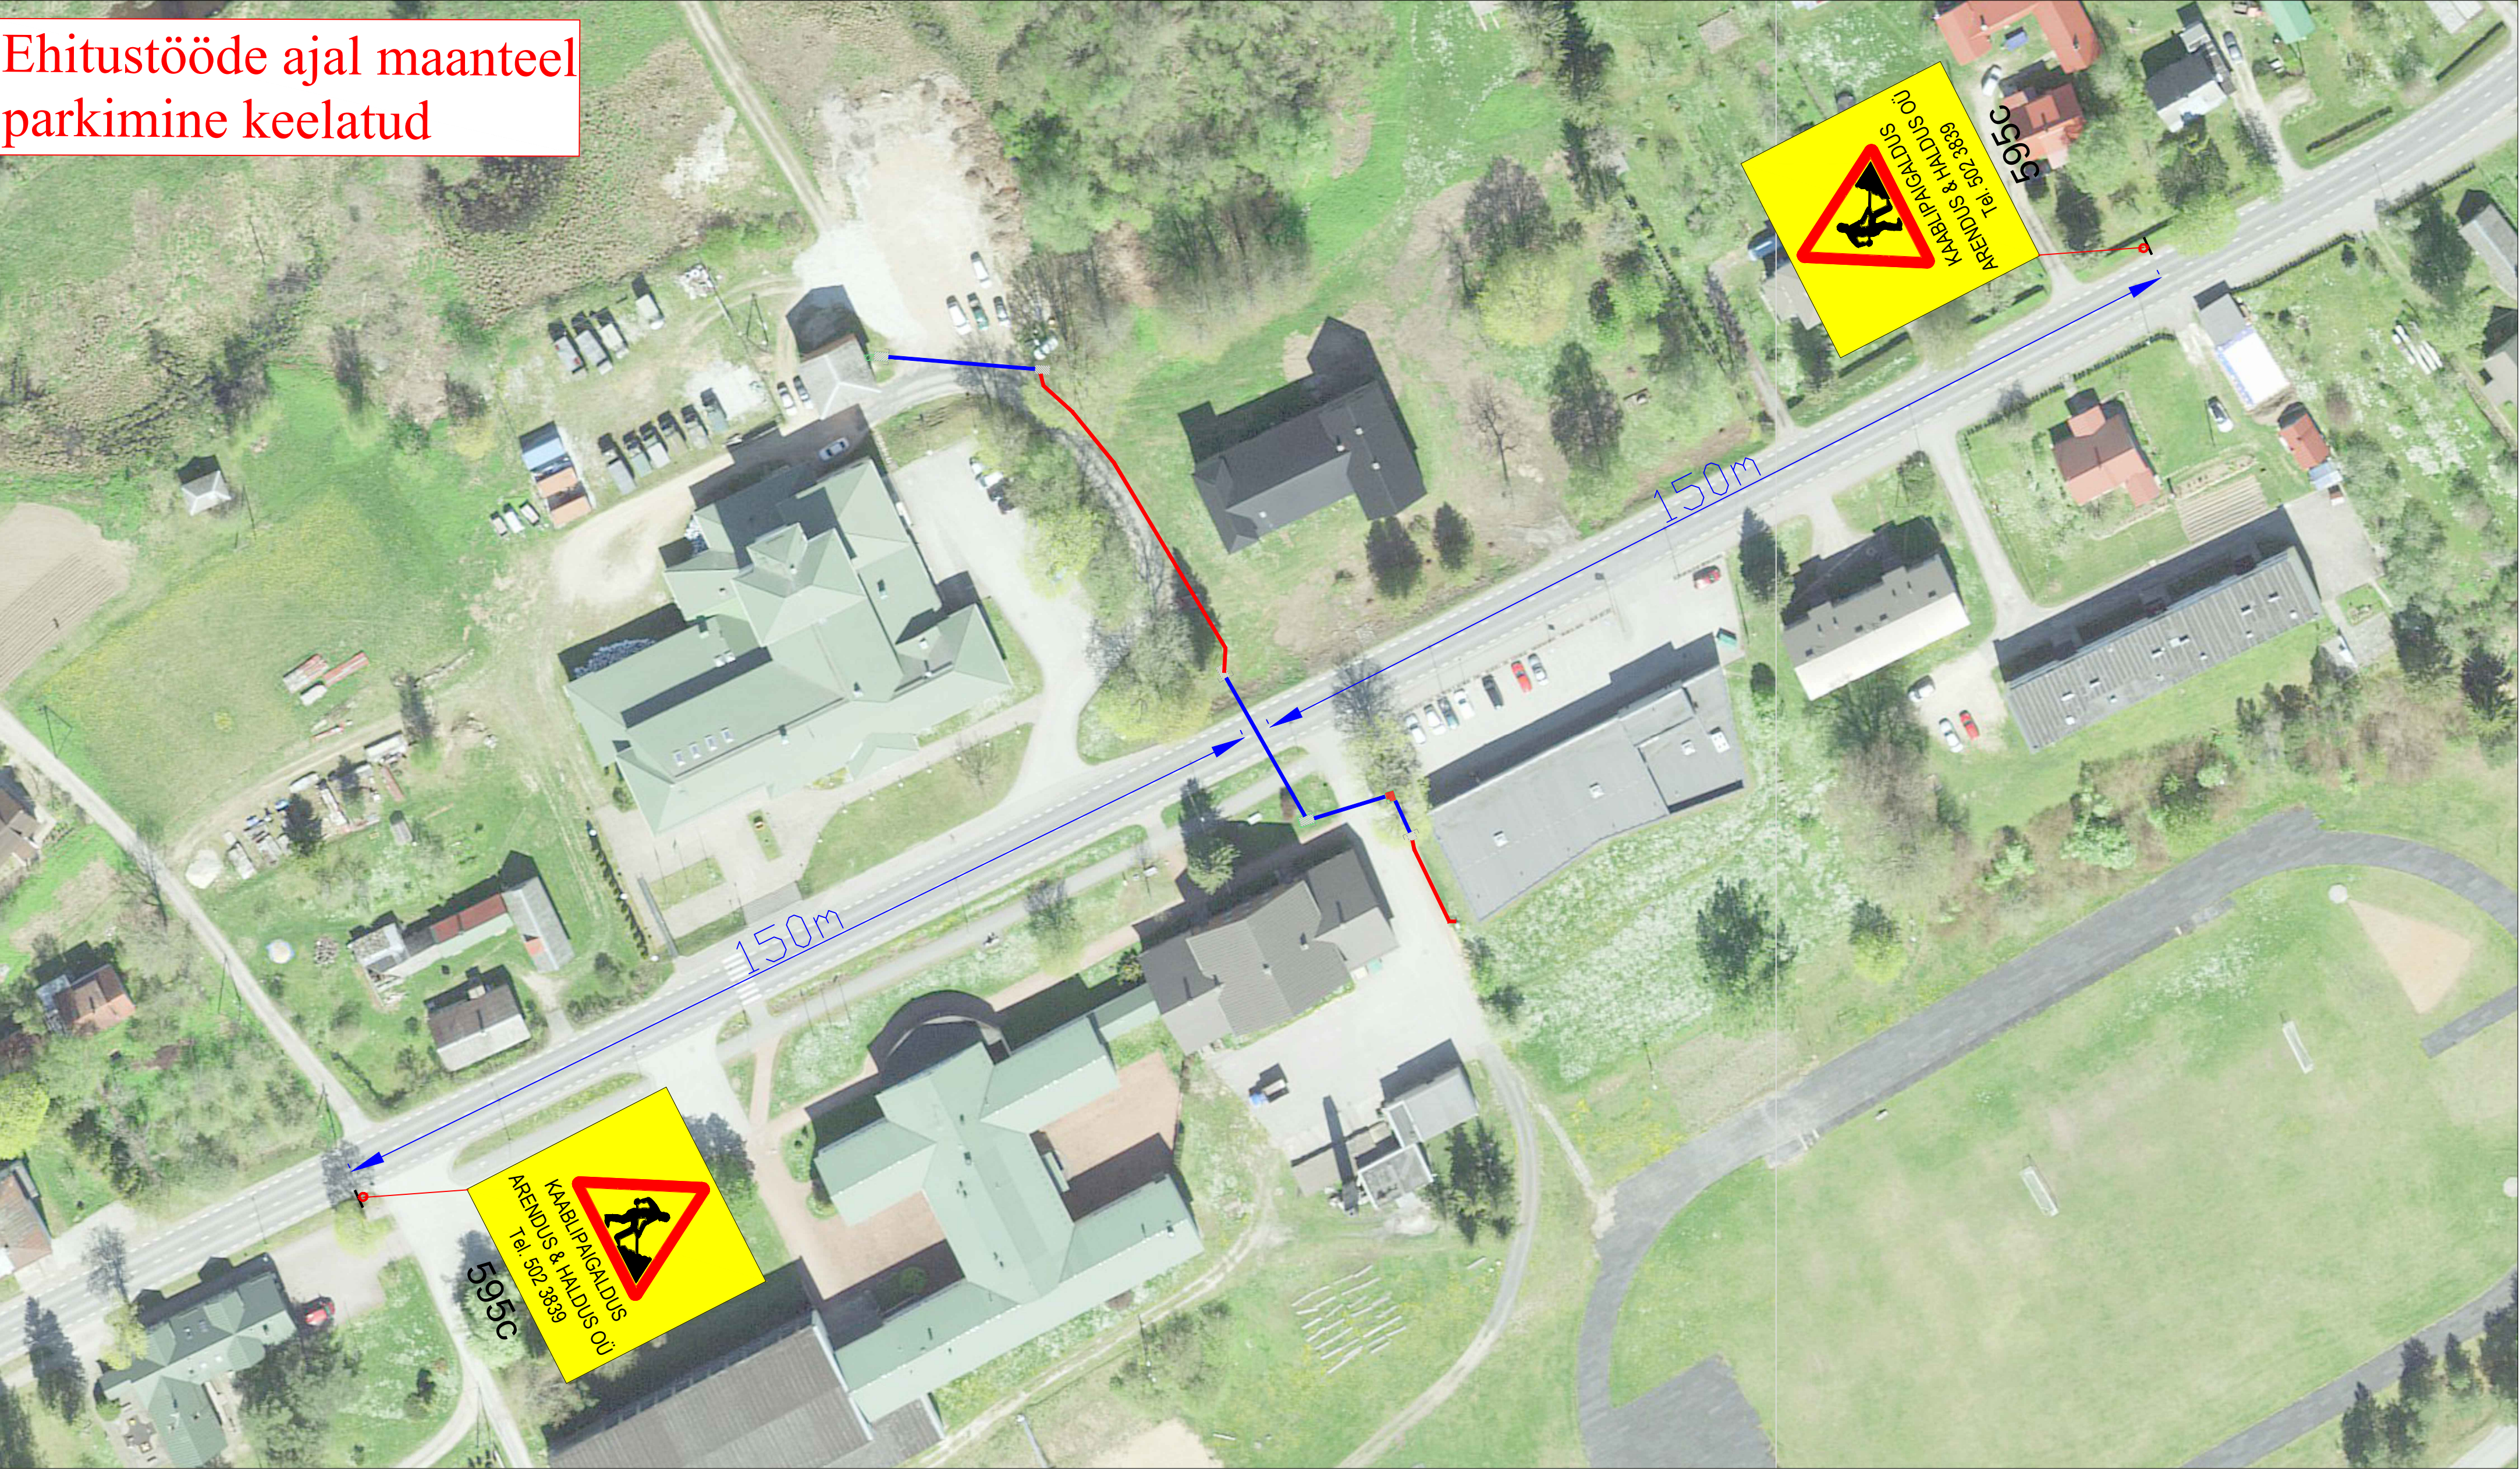

Märkused:

1. Muud olemasolevad liiklusmärgid, mis lähevad vastuollu antud ajutise ehitusaegse liiklusskeemiga, tuleb kinni katta.
2. Vajadusel korrigeerida liiklusskeem tööetapil olukorra kohaseks.
3. Vajadusel lisada objektile täiendavaid liiklusmärke.
4. Ajutised ehitusaegsed liiklusmärgid tuleb paigaldada nii, et nad on liiklejale üheselt mõistetavad ja arusaadavad.
5. Tagada kogu ehitustööde vältel ajutiste liiklusmärkide püstitolek ja loetavus.
6. Joonist lugeda märgitud numbrite järgi.

Lisa märkused:

1. Aasta keskmine ööpäevane liiklus 921
Sõiduaudod ja pakiaudod (%) 91
Veoaudod ja autobussid (%) 2
Autorongid (%) 7
2. Antud asulasisesel lõigul kehtib statsionaarne kiirusepiirang 50 km/h

LEPPEMÄRGID

Lahtine kaeve

Puurimine kinnisel meetodil

30

Paigaldatav ajutine liiklusmärk

70

Olemasolev liiklusmärk



Tähe pöik 8, Kambja vald, Tartu maakond
Telefon: +372 5248 400
E-post: info@lounaliiklus.ee

Koostas: Indrek Vähi

Tellija: Signaal Rakvere OÜ

Projekti nimetus:
Kaablipaigaldus

Objekti asukoht:
Tee nr 35 Iisaku-Tudulinna-Avinurme km 30,67

Joonis: Ajutine liikluskorralduskeem

Kuupäev
29.08.2025

Töö nr:
299/25

Joonis nr :
1 - (1)

Mõotkava