


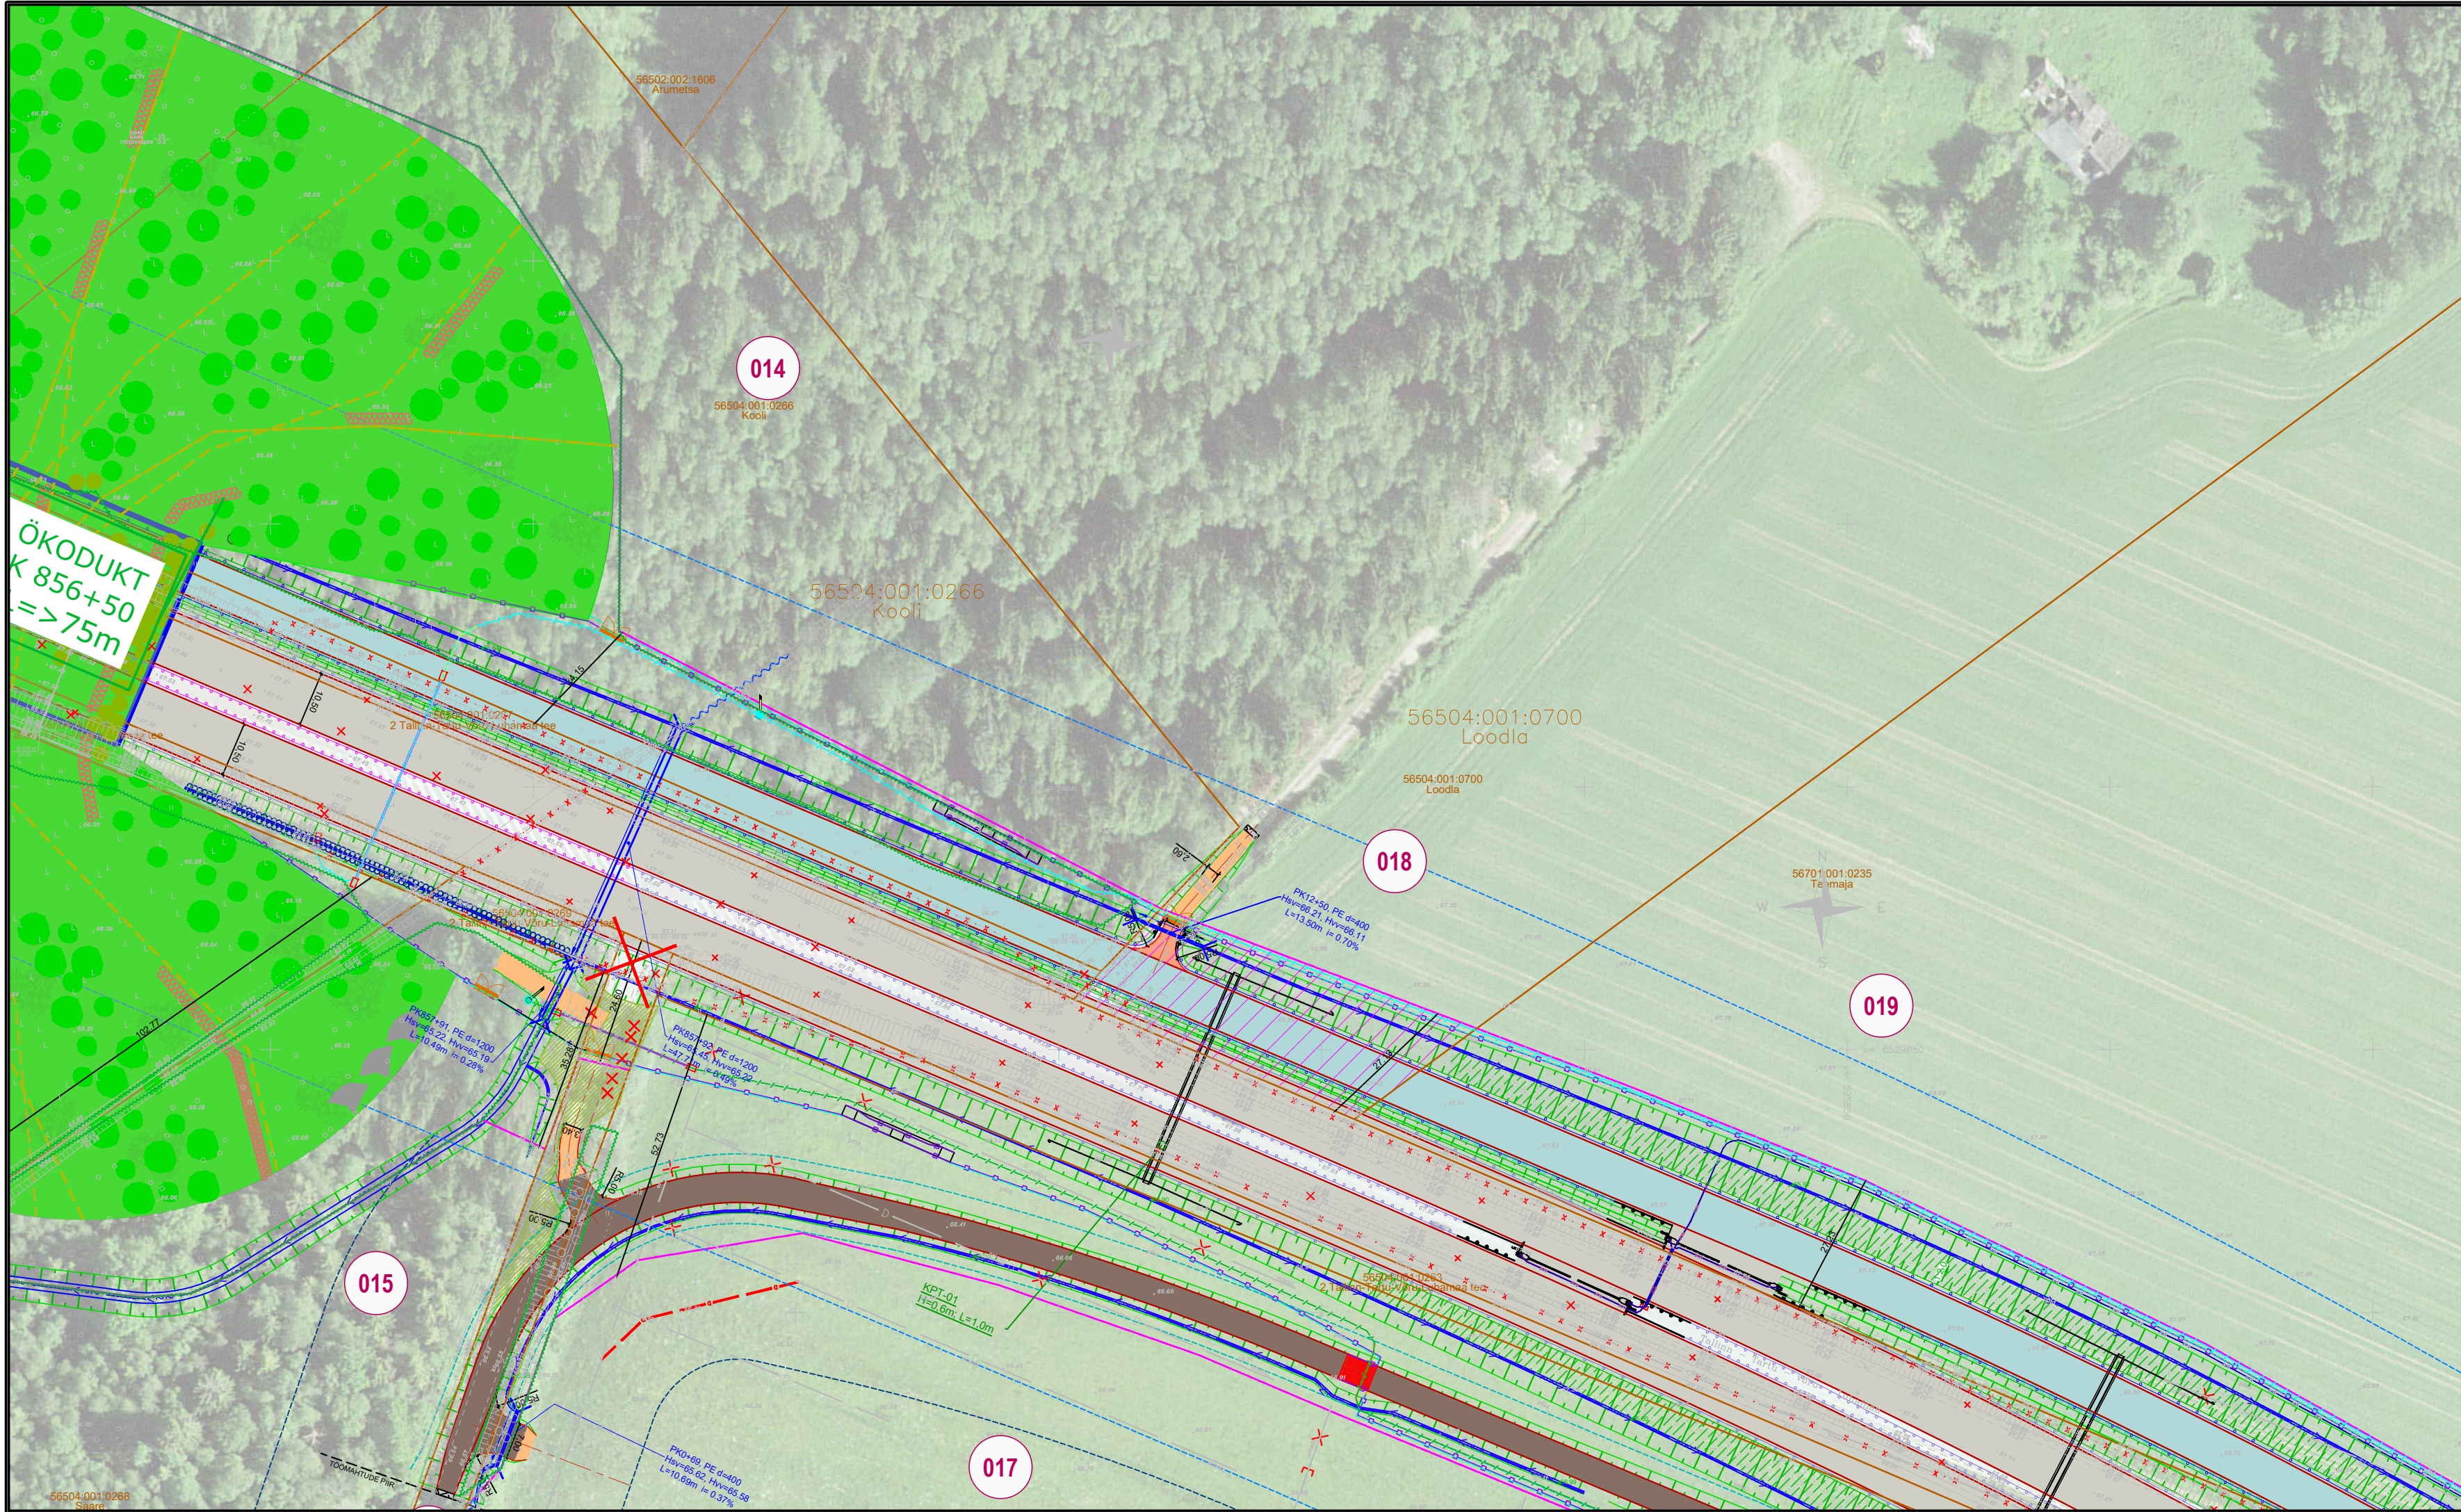

KRUNDIJAOTUSKAVA	
KINNISTU ANDMED	
Positsiooni number:	18
Kinnisturegistriosa number:	920736
Katastriüksuse tunnus:	56504:001:0700
Katastriüksuse nimi/aadress:	Loodla
Kinnistu pindala:	10.14 ha
Võõrandatav ala (TRAM):	1434 m²
Võõrandatav ala (KOV):	-
Raadamine:	-
Omandivorm:	
Kinnistul kavandatud tegevuste kirjeldus:	4-rajalise põhimaantee ning kogujatee rajamine ja mahasõidu ühendamine Loodla teega. Kahepaiksete läbipääsu truubi, kraavi, truubi, ulukitara, konnapiirde ja sidekanalisatsiooni rajamine. Truubi ja mahasõidu olemasolevalt maanteelt likvideerimine.
TINGMÄRGID:	
	OLEMASOLEV KATASTRIÜKSUSE PIIR
	UUS TRANSPORDIMAA PIIR
	ULUKITARA
	RIIGITEE TEEKAITSE VÕOND 30M
	PÕHIMAANTEE TEEKAITSE VÕOND 50M
	PÕHIMAANTEE ASFALTKATE
	JALGTEE ASFALTKATE
	KRUUSAKATTEGA TEE
	ASFALTKATE
	PINNATUD KATE
	PROJEKTEERITUD NÕLV
	KRAAV
	VÕÕRANDATAV MAA-ALA (TRANSPORDIAMET)
	VÕÕRANDATAV MAA-ALA (KOV)
	VÄRAV
	TAGASIHÜPPEKOHT
	TRUUP
	RAADAMISPIIR
	KONNAPIIRE
	LIKVIDEERITAV OBJEKT (TRUUP, KRAAV, TEE, MAHASÕIT, RISTMIK)
	LOOMAREST
M 1:1000	
RIIGITEE 2 (E263) TALLINN-TARTU-VÕRU-LUHAMAA KM 84,6-107,0 MÄO-IMAVERE LÕIGU 2+2 MAANTEE EHTUSPROJEKT Joonis: Krundijaotuskava plaan, Mäo-Koigi Tellija: Transpordiamet Projekteerija: Skepast&Puhkim OÜ Töö nr: MA17425-01 Koostas: Triin Kaal	