



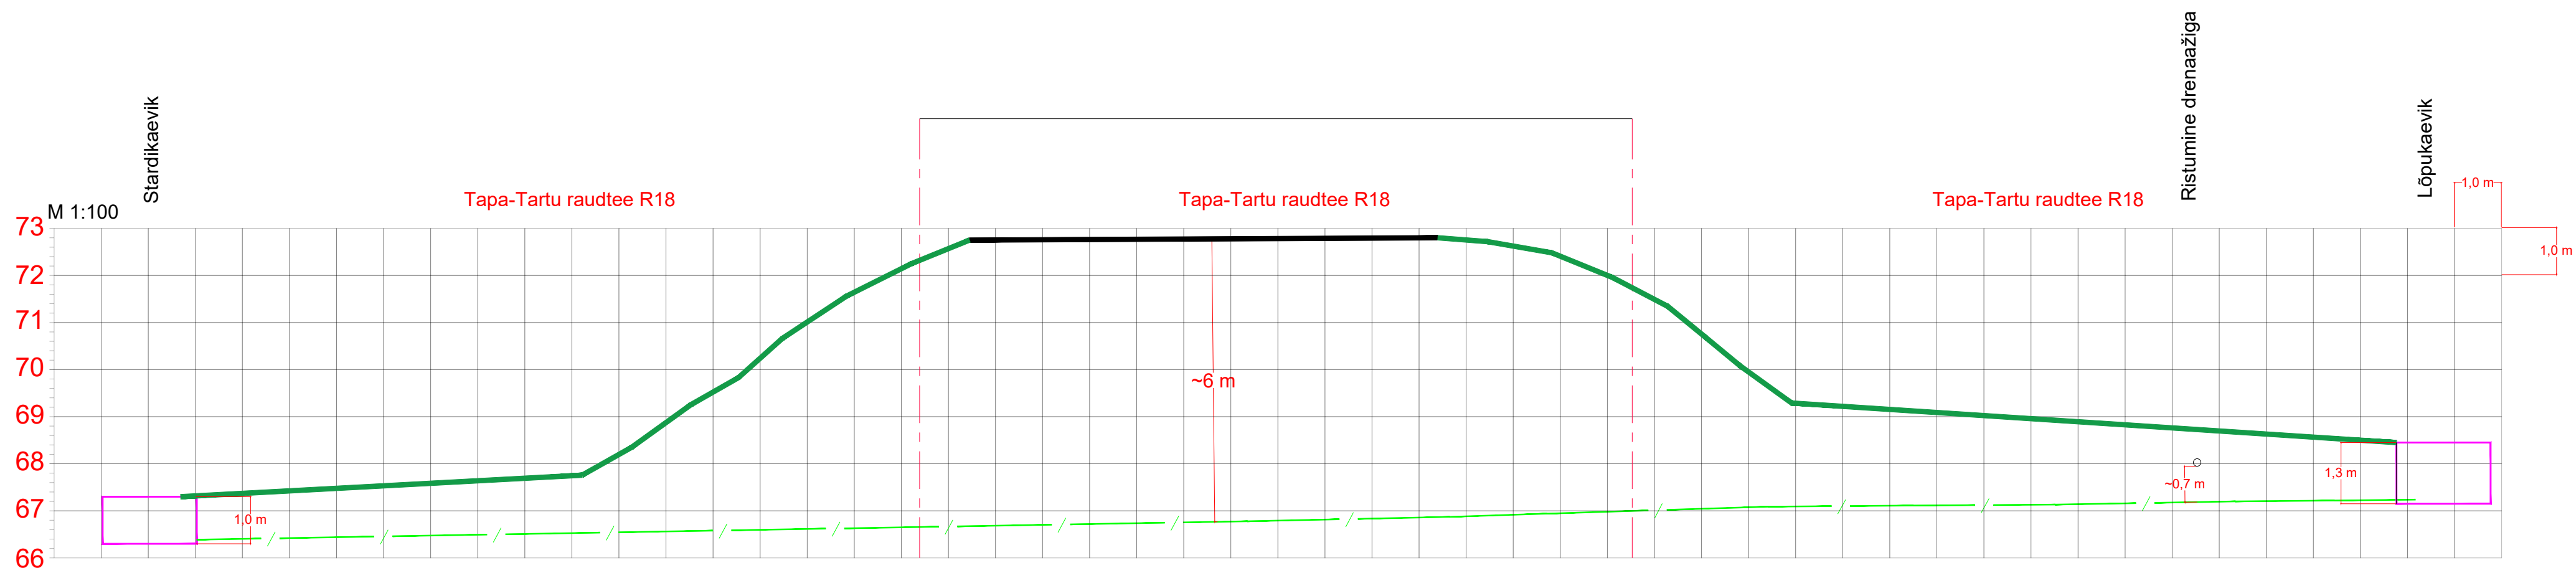

# Ristumine riigiteega nr 14202 KM-I 1.60

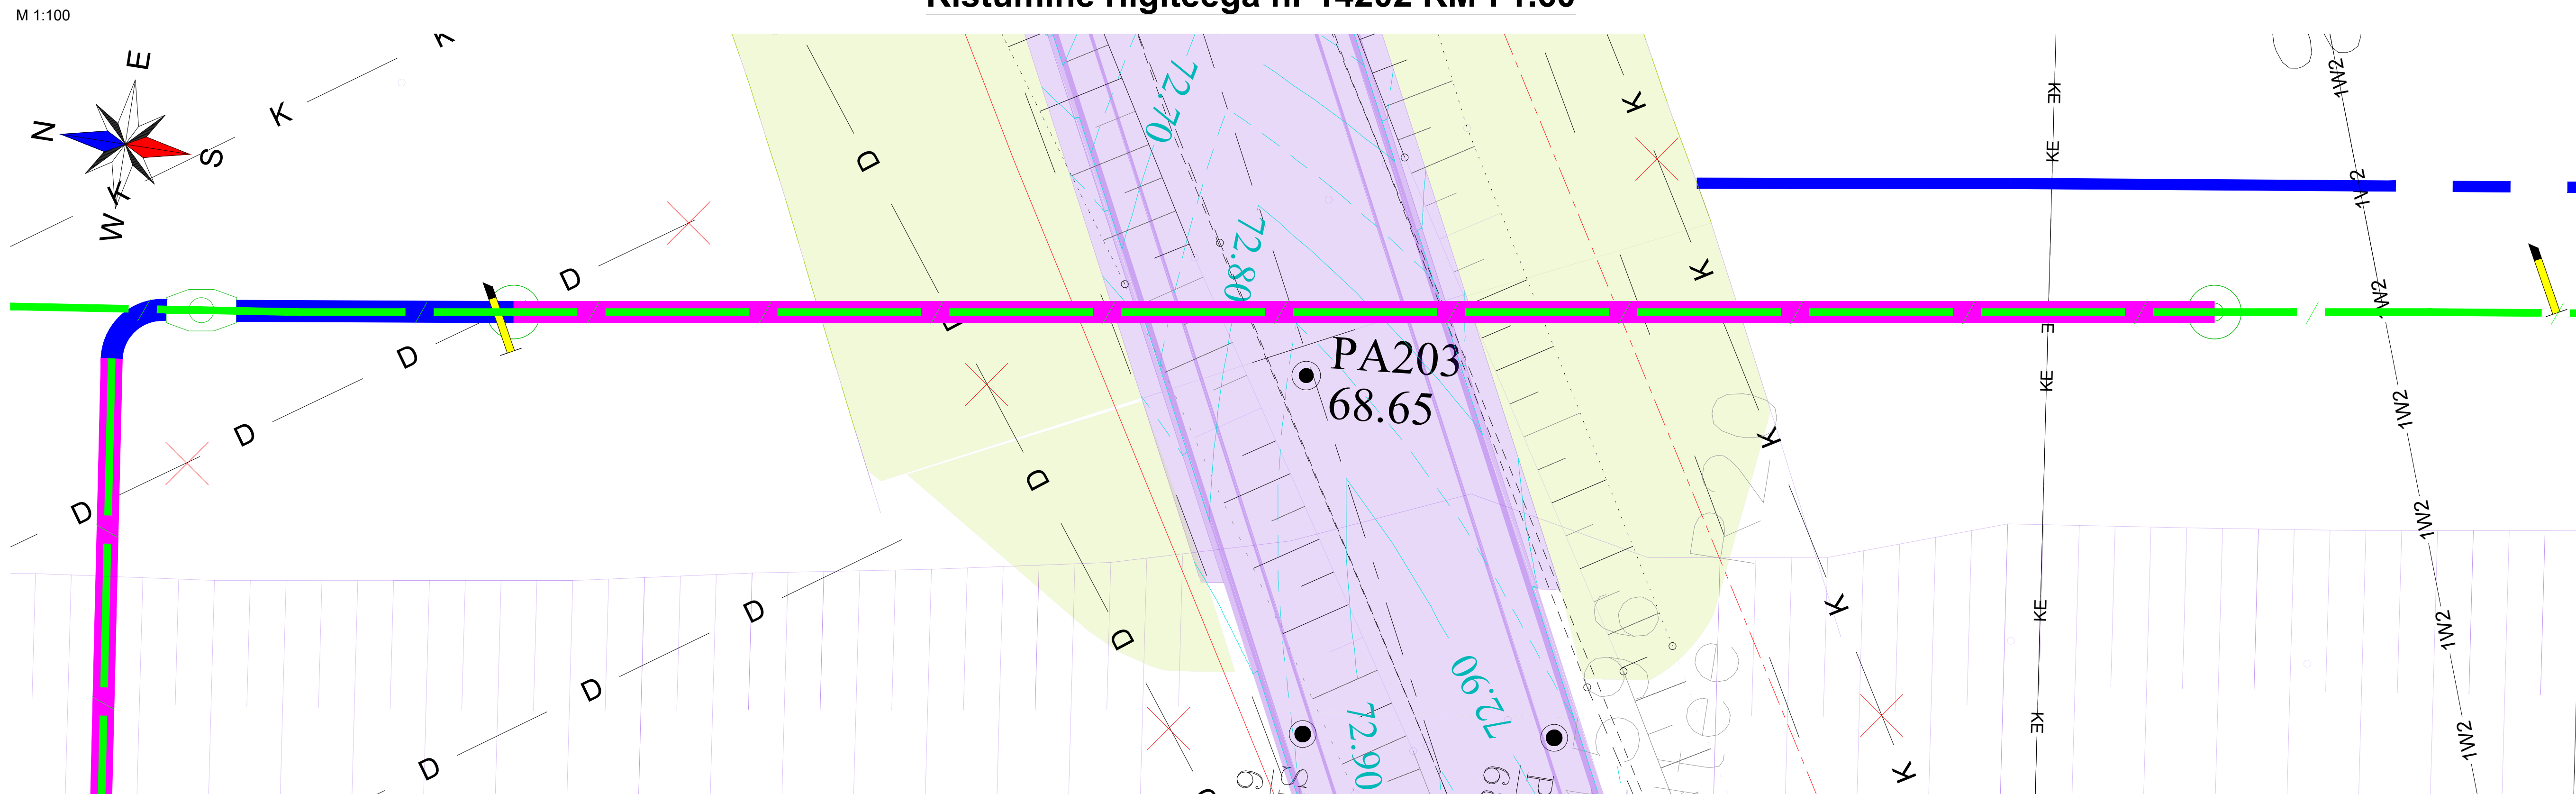

Tingmärgid:

	Projekteeritud CCS turvangu kaabel
	Projekteeritud puurkaevik
	Projekteeritud puurtoru

Märkused:  
Riigiteest (kõrvalmaantee) tagada minimaalne sügavus 1,5 m,

Peateltaja:	 <b>EESTI RAUDTEE</b>	AS Eesti Raudtee Reg. nr: 11575838	Telliskivi 60/2, 15073, Tallinn, Eesti Tel: +372 615 8610 raudtee@evr.ee
Peatõdvõja:	AllSpark Infra OÜ Reg. nr: 16867037		Suur-Sõjamae 50a, 11415, Tallinn, Eesti Tel: +372 50 81088 info@allspark.ee
Projekteerija:	 AllSpark OÜ Reg. nr: 12989482		