

TINGMÄRGID, PROJEKTEERITUD	
	PROJEKTEERITUD MADALPINGEÕHULIIN
	PROJEKTEERITUD MADALPINGE KAABEL D110 450N KAITSETÖRUS, KUI EI OLE MÄÄRATUD TEISITI
	TÕMMITS MADALPINGE MASTILE
	TUGI MADALPINGE MASTILE
	MADALPINGE PUITMAST
	PROJEKTEERITUD LIITUMISKILP
	JAOTUSKILBI ÜMBERTÖSTMINE
	PROJEKTEERITUD ELEKTRIKILP REAALSETE MÕÖTMETEGA
	MASTI MAANDUS
	OLEMASOLEV KORDUSMAANDUS
	LIKVIDEERITAV OBJEKT
	RAADATAV ALA

Projekti nimetus

Mastalajaama Kasti:(Risti) elektrivõrgu rekonstrueerimine

Joonise nimetus

Lehtede paigutus


Projekteerija

Hepta Group Energy OÜ
Teaduspargi 6/1
12618 TALLINN
EESTI
Tel. +372 5179698
info@hepta.ee

Tellij


Elektrilevi OÜ
Veskiposti 2
10138, TALLINN, EESTI
Tel. +372 777 1545
elektrilevi@elektrilevi.ee

Kontrollija	S. Kulp		Staadium	TP	Mõõtkava	-	Projekti nr	12129P_JTI152
Projekti juht	S. Kulp						Joonise nr	E200
Projekteerija	V. Romanjuk		Kuupäev	15.11.2024				

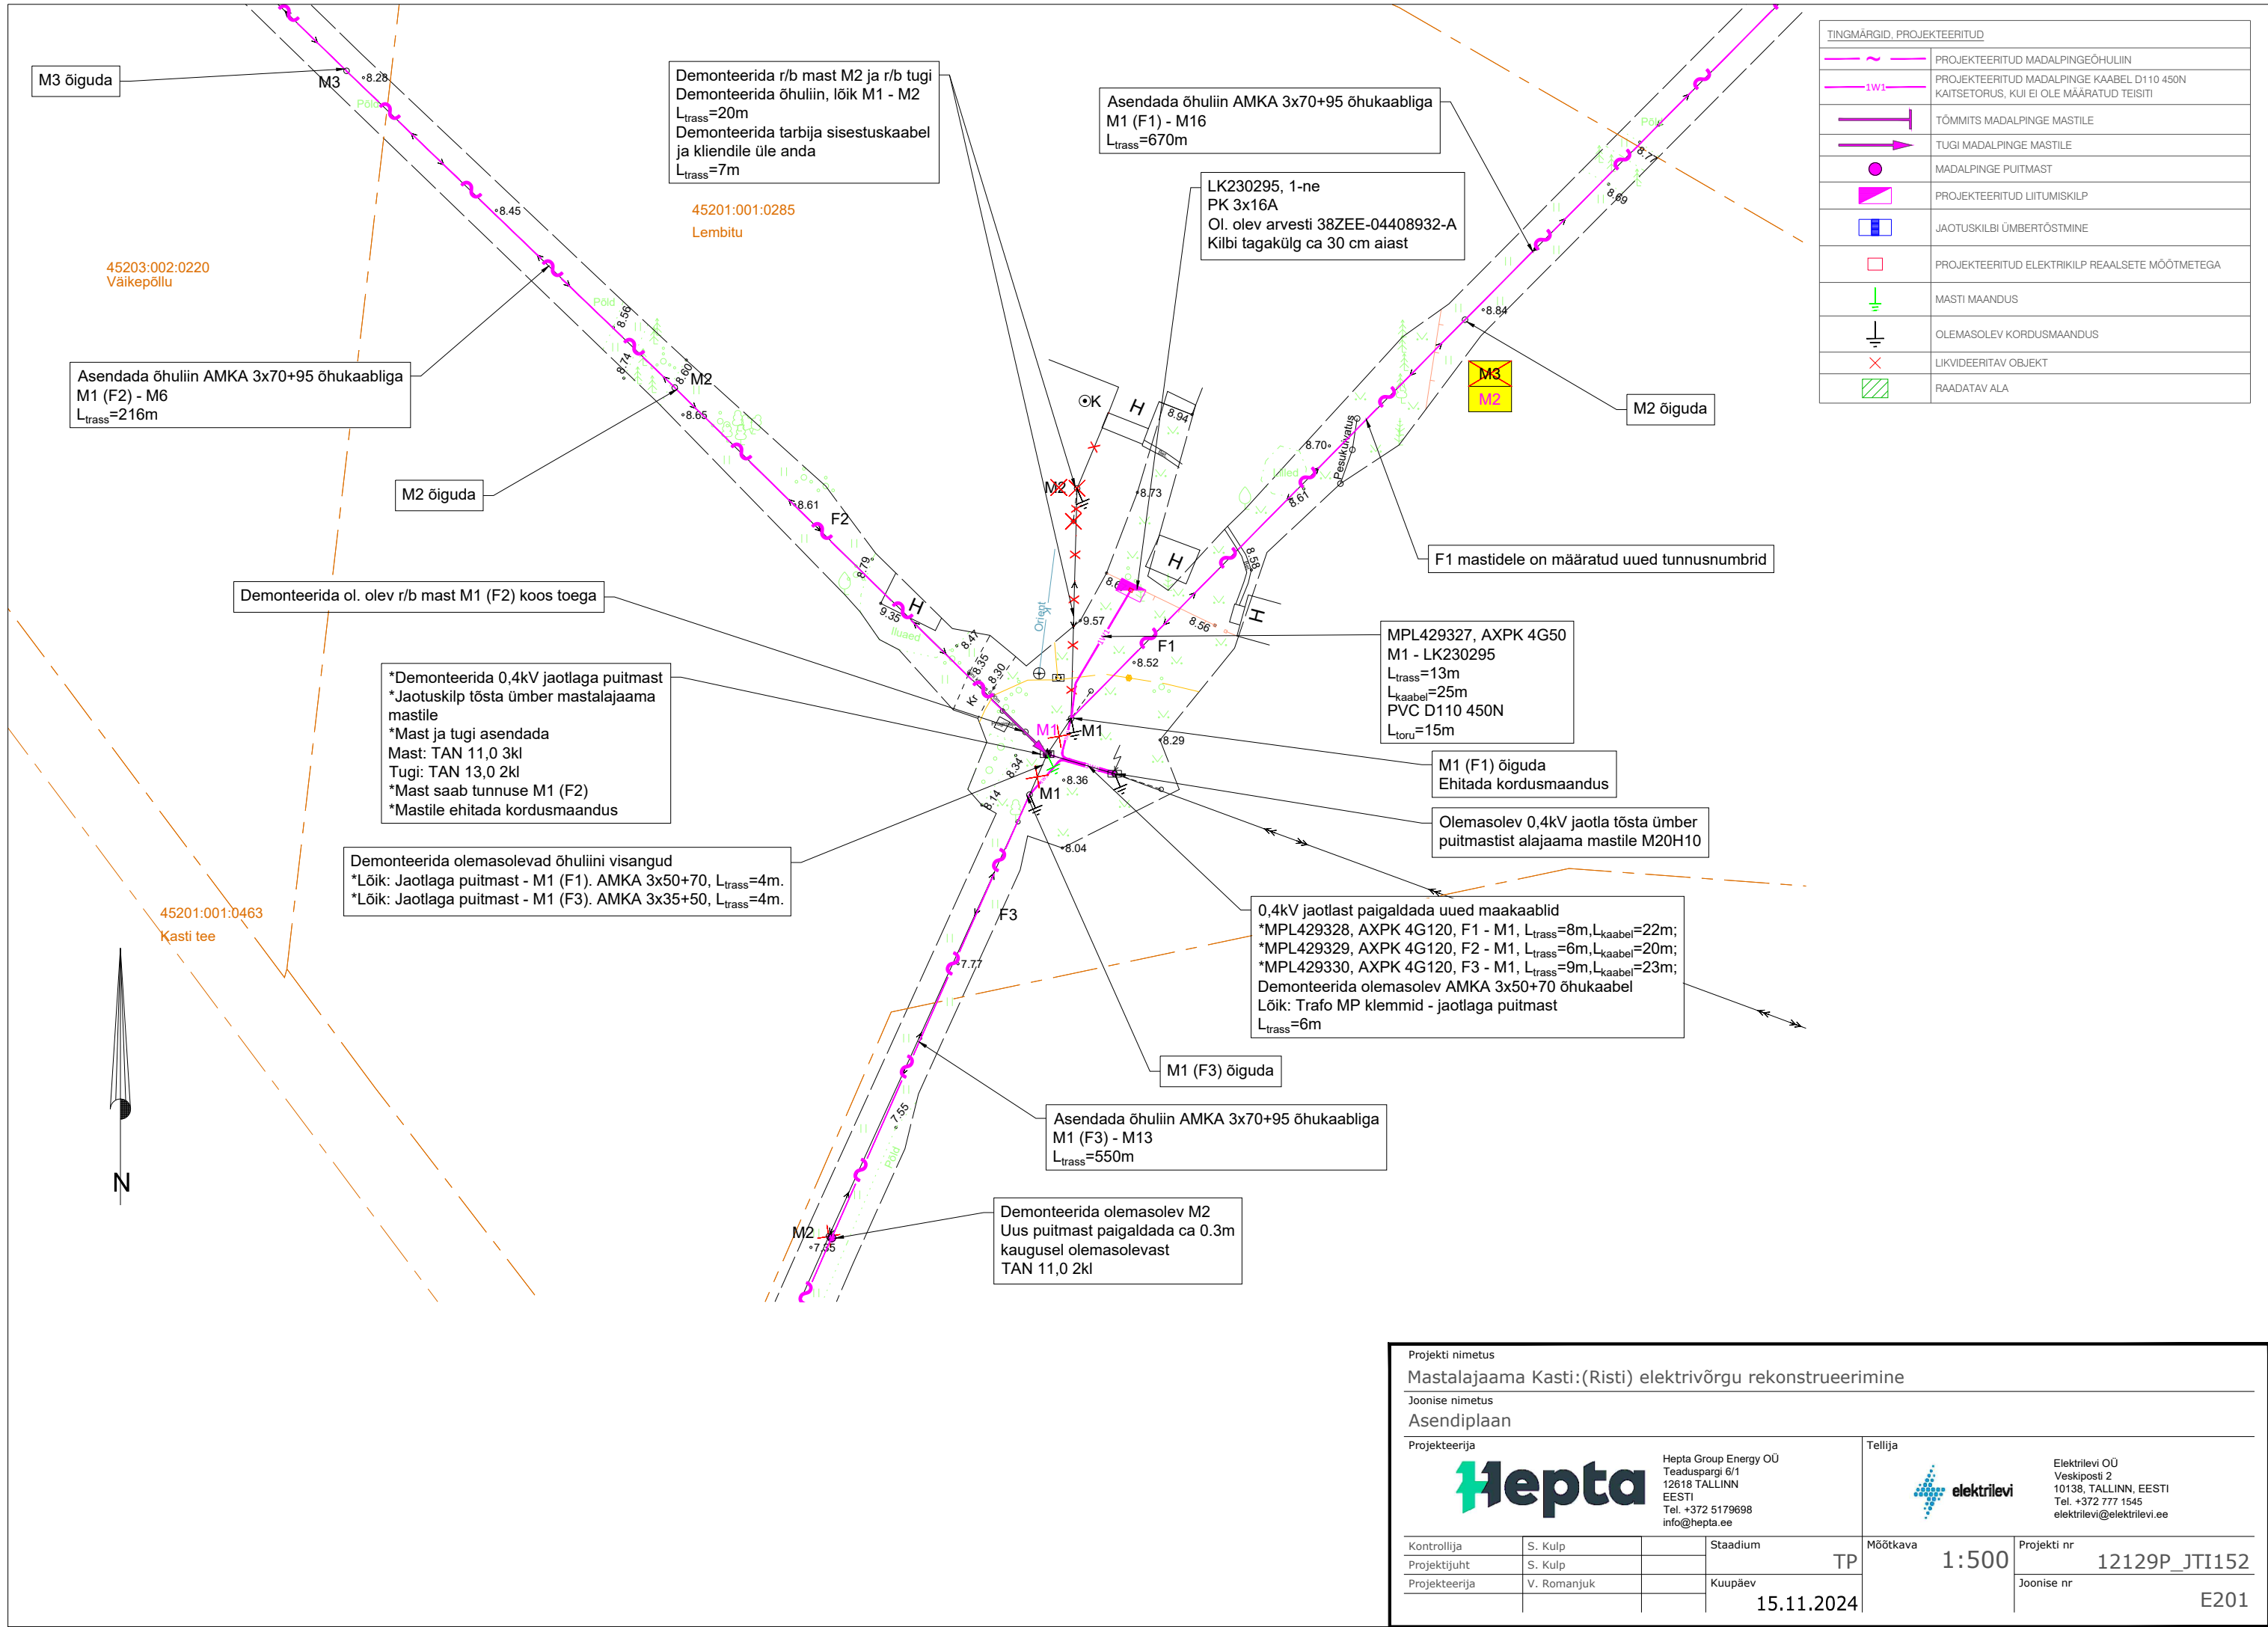


TINGMÄRGID, PROJEKTEERITUD	
	PROJEKTEERITUD MADALPINGEÕHULIIN
	PROJEKTEERITUD MADALPINGE KAABEL D110 450N KAITSETÖRUS, KUI EI OLE MÄÄRATUD TEISITI
	TÕMMITS MADALPINGE MASTILE
	TUGI MADALPINGE MASTILE
	MADALPINGE PUITMAST
	PROJEKTEERITUD LIITUMISKILP
	JAOTUSKILBI ÜMBERTÖSTMINE
	PROJEKTEERITUD ELEKTRIKILP REAALSETE MÕÖTMETEGA
	MASTI MAANDUS
	OLEMASOLEV KORDUSMAANDUS
	LIKVIDEERITAV OBJEKT
	RAADATAV ALA

Projekti nimetus Mastalajaama Kasti:(Risti) elektrivõrgu rekonstrueerimine			
Joonise nimetus Asendiplaan			
Projekteerija Hepta Group Energy OÜ Teaduspargi 6/1 12618 TALLINN EESTI Tel. +372 5179698 info@hepta.ee		Tellija Elektrilevi OÜ Veskiposti 2 10138, TALLINN, EESTI Tel. +372 777 1545 elektrilevi@elektrilevi.ee	
Kontrollija	S. Kulp	Stadium	TP
Projekti juht	S. Kulp	Kuupäev	15.11.2024
Projekteerija	V. Romanjuk	Mõõtkava	1:500
		Projekti nr	12129P_JTI152
		Joonise nr	E201

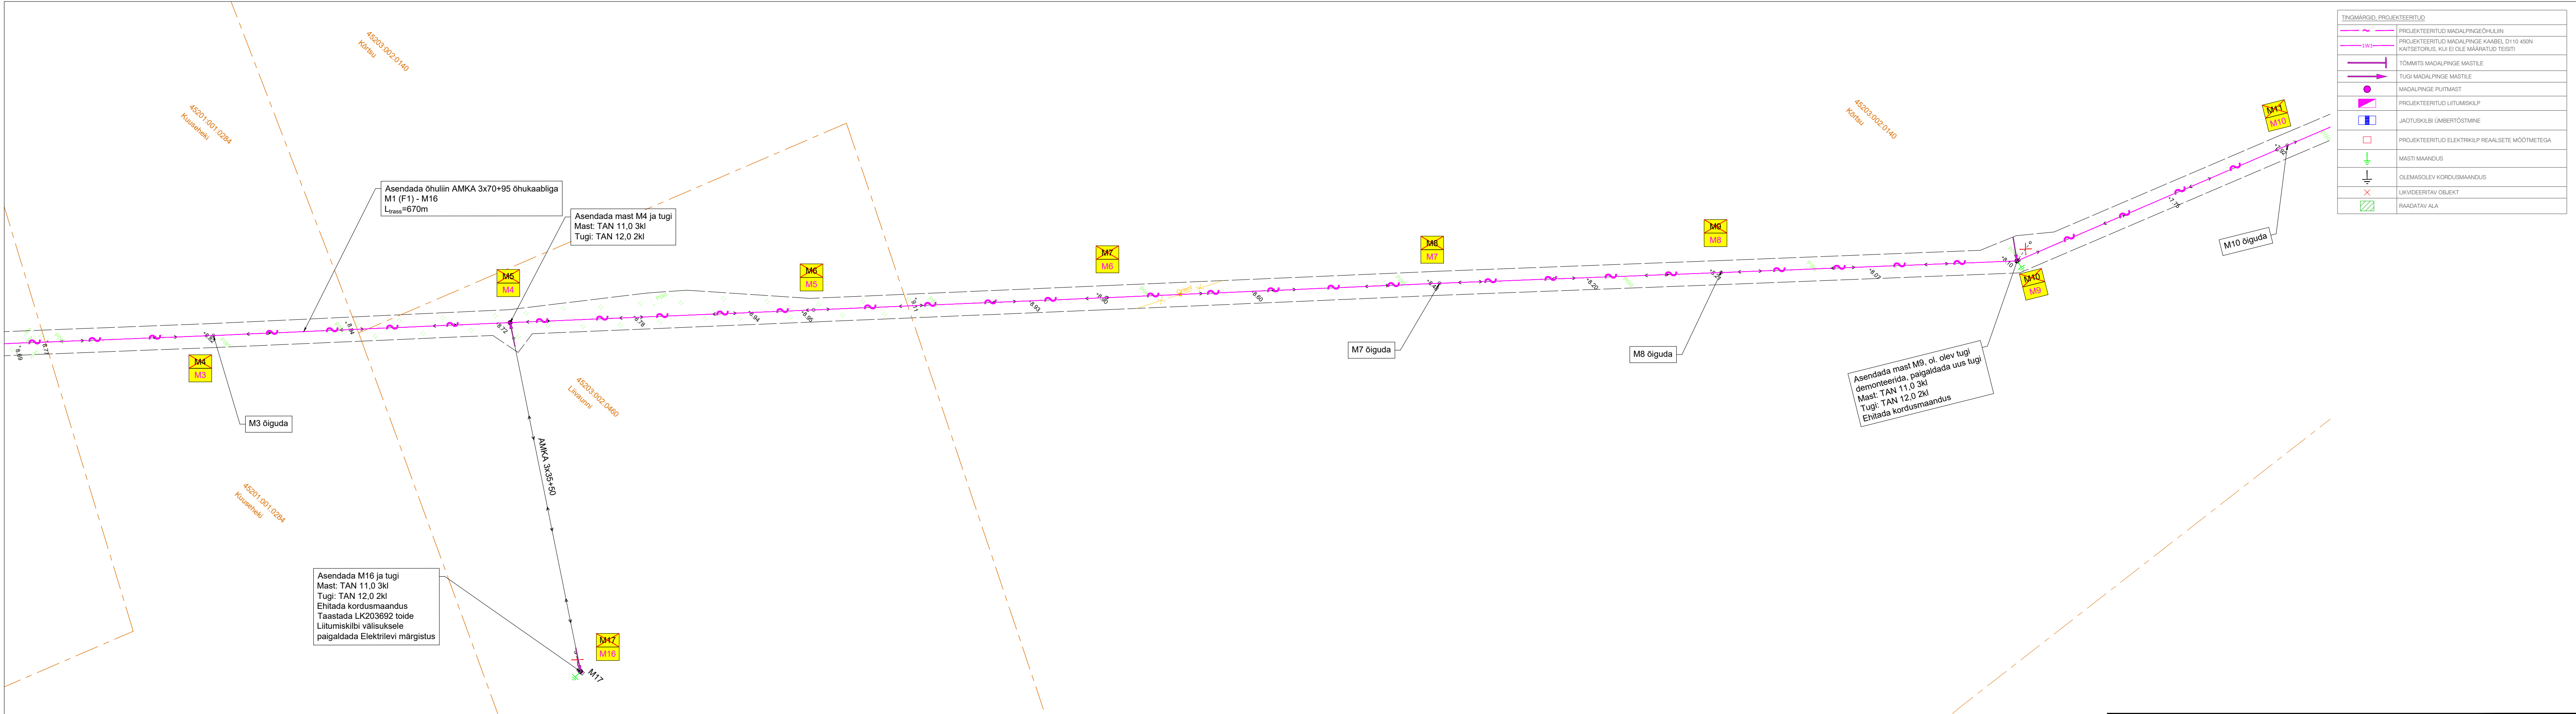


Projekti nimetus				Mastalajaama Kasti:(Risti) elektrivõrgu rekonstrueerimine			
Joonise nimetus				Asendiplaan			
Projekteerija		Hepta Group Energy OÜ		Tellija		Elektrilevi OÜ	
Hepta		Teaduspari 8/1 12618 TALLINN EESTI Tel. +372 5170698 info@hepta.ee		Vaikposi 2 10136, TALLINN, EESTI Tel. +372 777 1545 elektrilevi@elektrilevi.ee		Möötkava	
Kontrollija	S. Kulp	Staadium	TP	1:500		Projekti nr	12129P_JTI152
Projekti juht	S. Kulp	Kuupäev		15.11.2024		Joonise nr	E202
Projekteerija	V. Romanjuk						

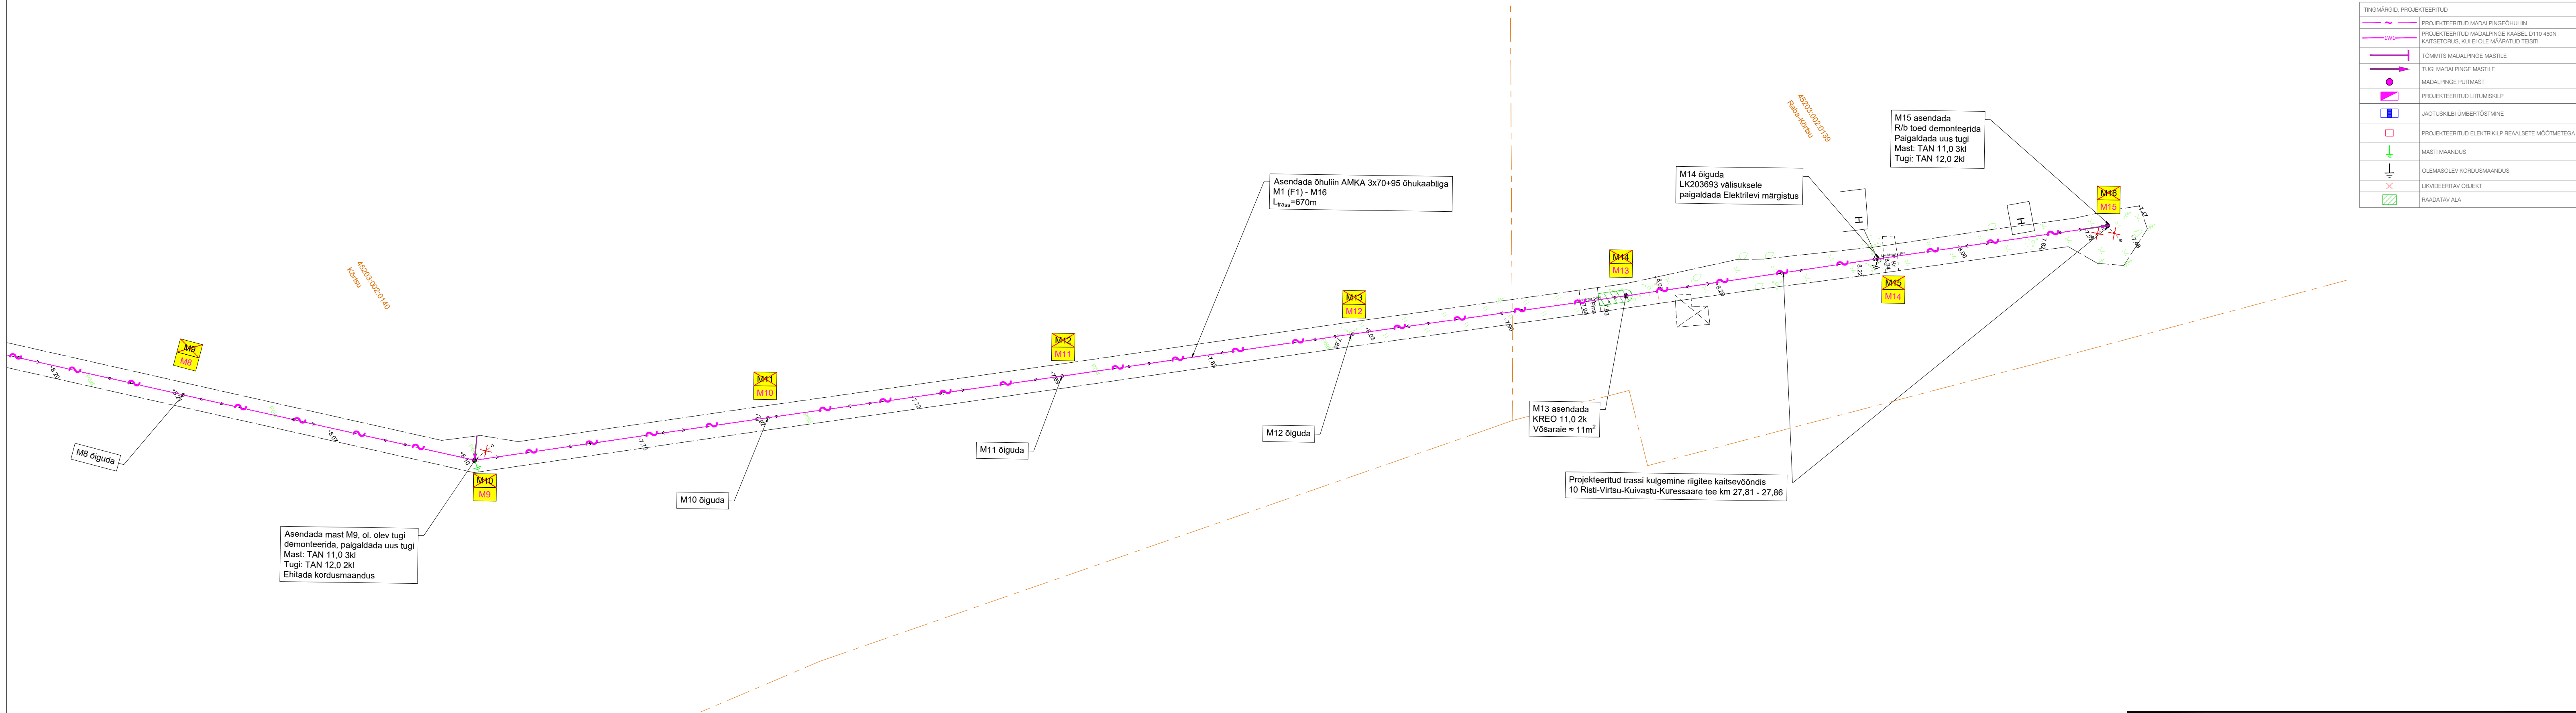




TINGIMÄRGID, PROJEKTEERITUD	
	PROJEKTEERITUD MADALPINGEÕHULIIN
	PROJEKTEERITUD MADALPINGE KAABEL D110 450N KAITSETORUS, KUI EI OLE MÄÄRATUD TEISITI
	TÕMMITS MADALPINGE MASTILE
	TUGI MADALPINGE MASTILE
	MADALPINGE PUITMAST
	PROJEKTEERITUD LIITUMSKILP
	JAOTUSKILBI ÜMBERTÕSTMINE
	PROJEKTEERITUD ELEKTRIKILP REAALSETE MÕÖTMETEGA
	MASTI MAANDUS
	OLEMASOLEV KORDUSMAANDUS
	LIKVIDEERITAV OBJEKT
	RAADATAV ALA

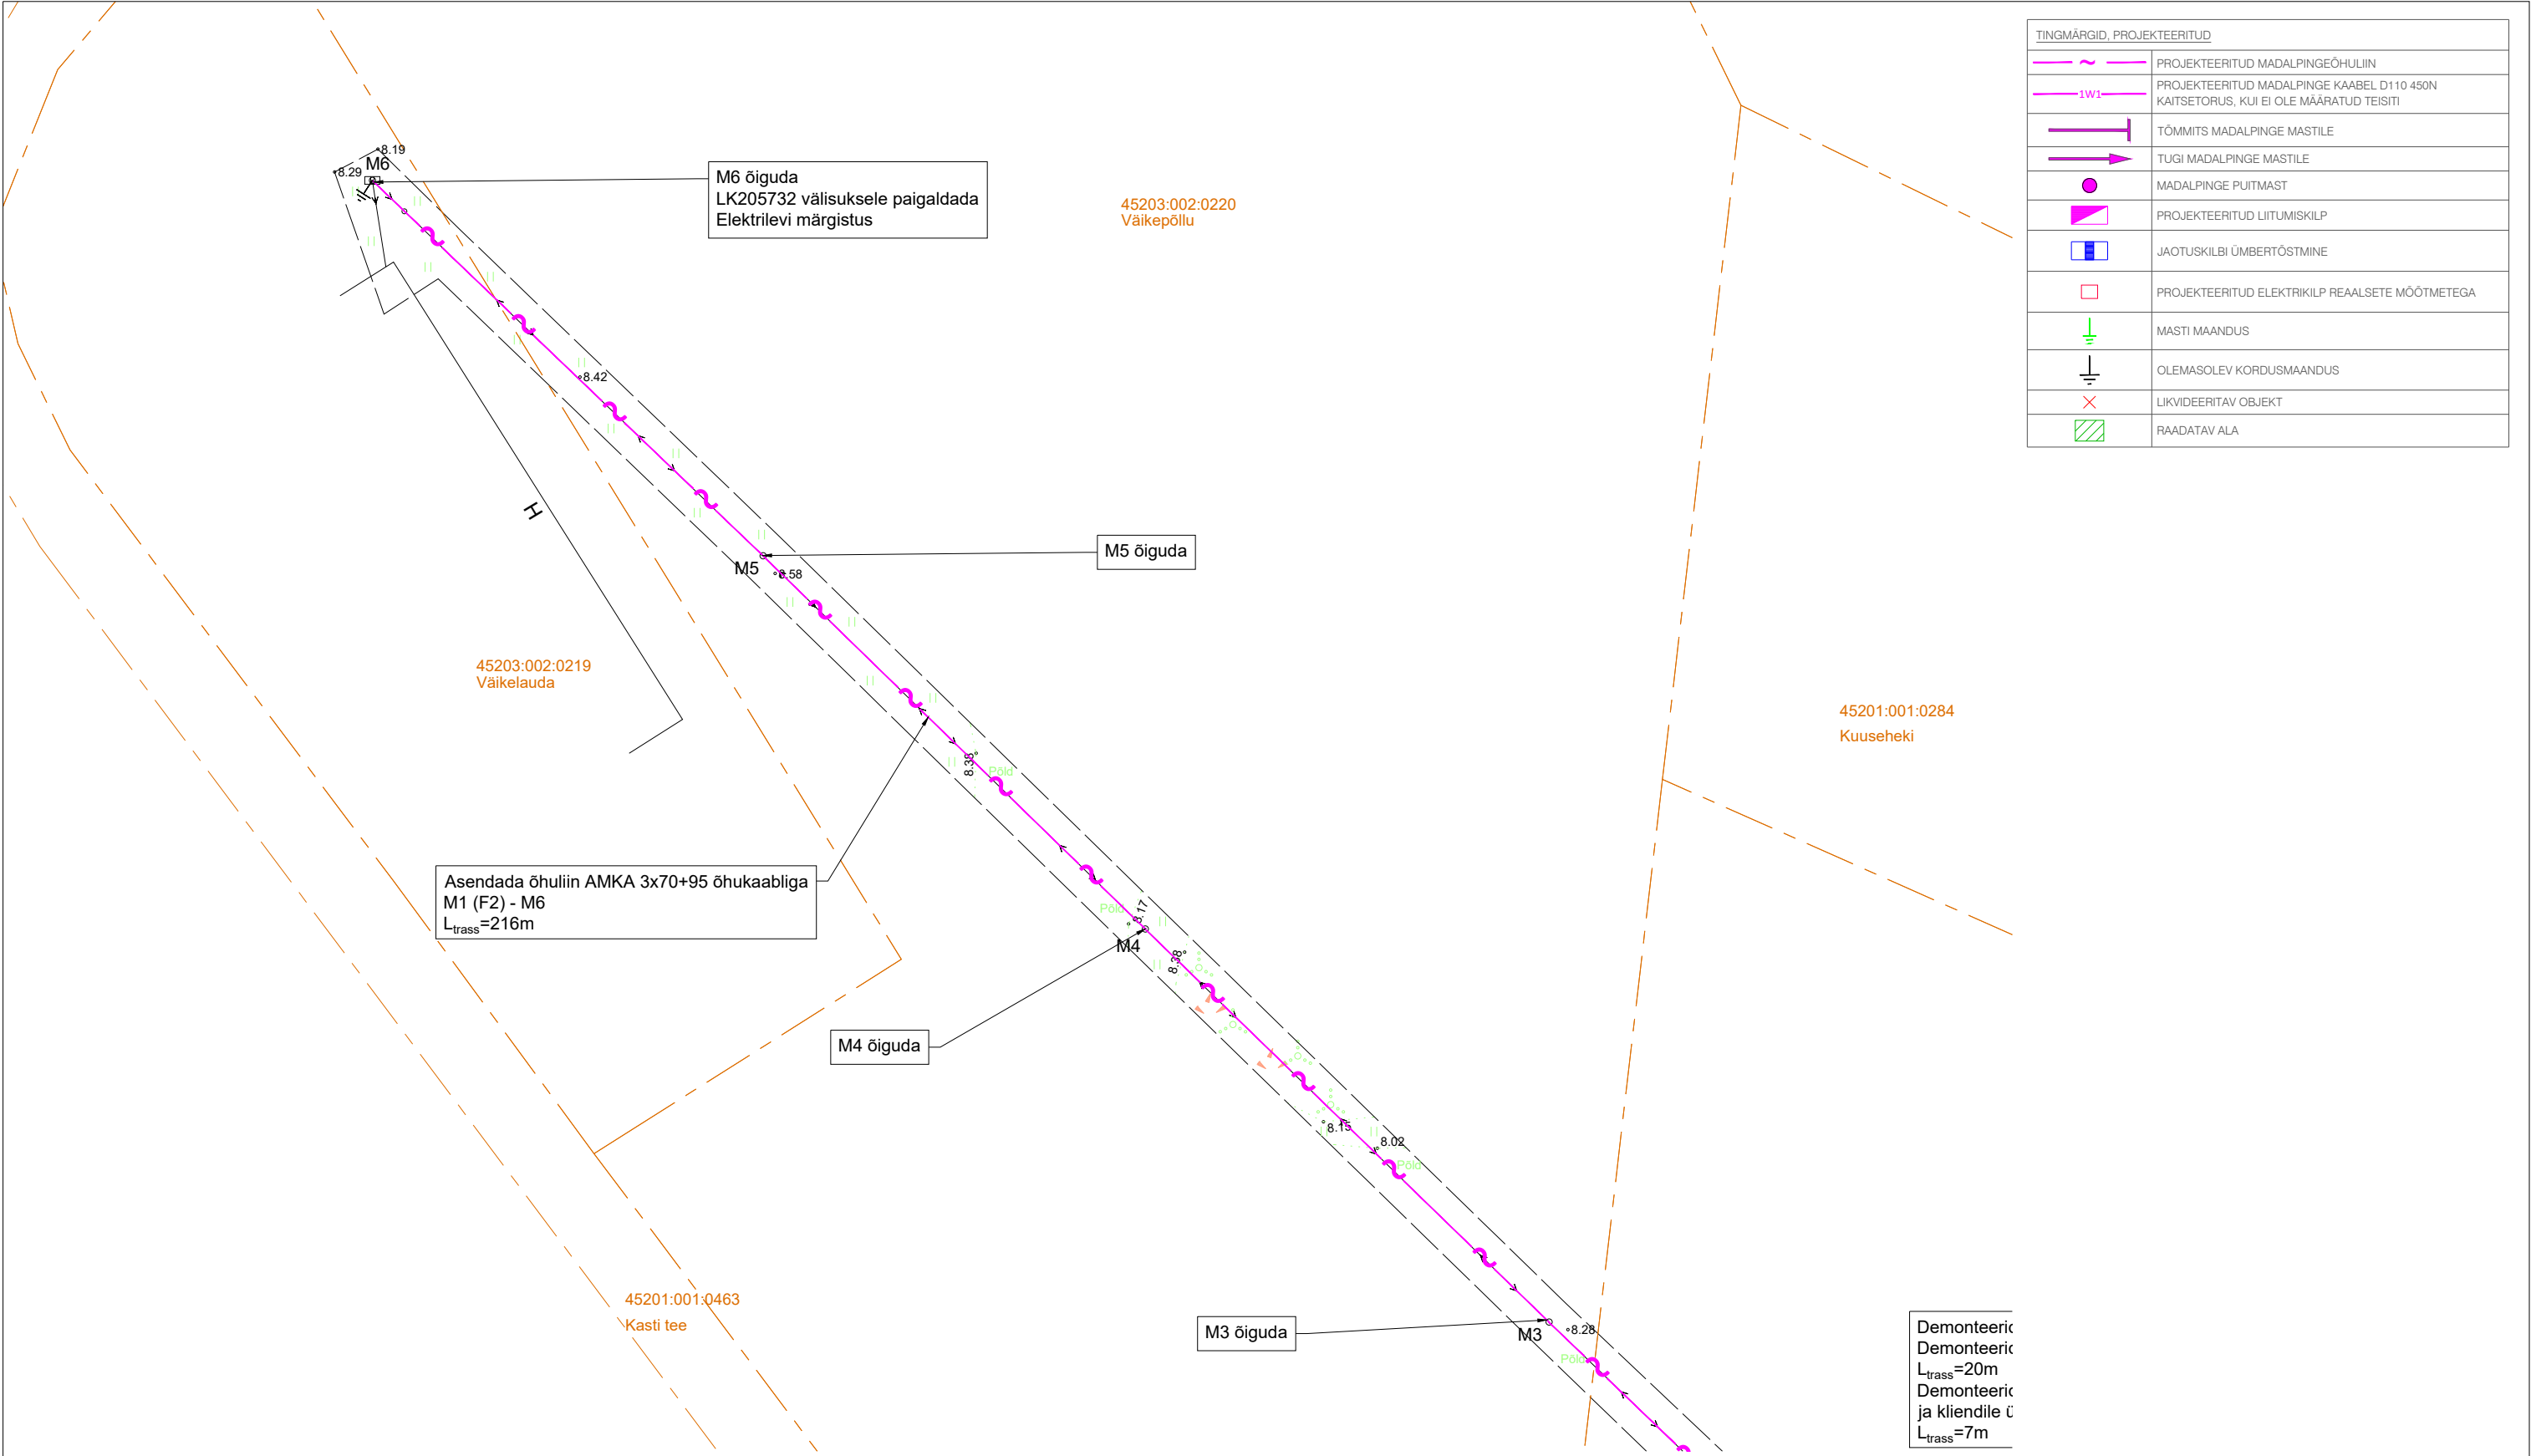

Projekti nimetus Mastalajaama Kasti:(Risti) elektrivõrgu rekonstrueerimine			
Joonise nimetus Asendiplaan			
Projekteerija Hepta Group Energy OÜ Teadusparki 8/1 12618 TALLINN EESTI Tel. +372 5179698 info@hepta.ee		Tellija Elektrilevi OÜ Veekeppide 2 10136, TALLINN, EESTI Tel. +372 777 1545 elektrilevi@elektrilevi.ee	
Kontrollija S. Kulp	Projekti juht S. Kulp	Staadium TP	Möötkava 1:500
Projekteerija V. Romanjuk		Kuupäev 15.11.2024	Projekti nr 12129P_JTI152
			Joonise nr E203





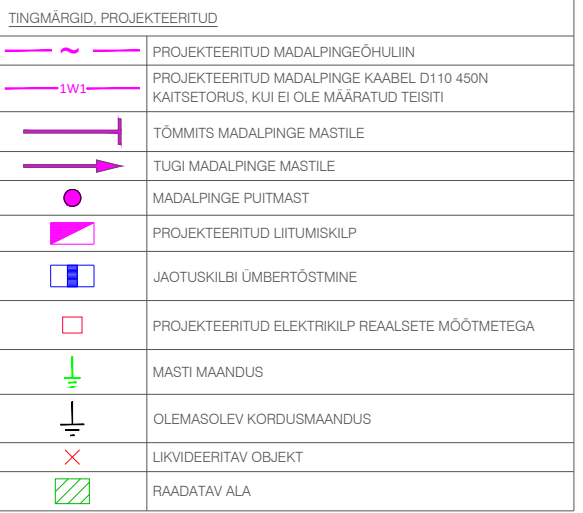










TINGMÄRGID, PROJEKTEERITUD	
	PROJEKTEERITUD MADALPINGEÕHULIIN
	PROJEKTEERITUD MADALPINGE KAABEL D110 450N KAITSETÖRUS, KUI EI OLE MÄÄRATUD TEISITI
	TÕMMITS MADALPINGE MASTILE
	TUGI MADALPINGE MASTILE
	MADALPINGE PUITMAST
	PROJEKTEERITUD LIITUMISKILP
	JAOTUSKILBI ÜMBERTÖSTMINE
	PROJEKTEERITUD ELEKTRIKILP REAALSETE MÕÖTMETEGA
	MASTI MAANDUS
	OLEMASOLEV KORDUSMAANDUS
	LIKVIDEERITAV OBJEKT
	RAADATAV ALA



Projekti nimetus Mastalajaama Kasti:(Risti) elektrivõrgu rekonstrueerimine				
Joonise nimetus Asendiplaan				
Projekteerija			Tellija	
 <div>Hepta Group Energy OÜ Teaduspargi 6/1 12618 TALLINN EESTI Tel. +372 5179698 info@hepta.ee</div>			 <div>Elektrilevi OÜ Veskiposti 2 10138, TALLINN, EESTI Tel. +372 777 1545 elektrilevi@elektrilevi.ee</div>	
Kontrollija	S. Kulp		Staadium	TP
Projekti juht	S. Kulp			
Projekteerija	V. Romanjuk		Kuupäev	15.11.2024
			Mõõtkava	1:500
			Projekti nr	12129P_JTI152
			Joonise nr	E204



Projekti nimetus				Mastalajaama Kasti:(Risti) elektrivõrgu rekonstrueerimine					
Joonise nimetus									
Asendiplaan									
Projekteerija			<div></div> <div>Hepta Group Energy OÜ Teaduspargi 6/1 12618 TALLINN EESTI Tel. +372 5179698 info@hepta.ee</div>		Tellija		<div> elektrilevi</div> <div>Elektrilevi OÜ Veskihoovi 2 10138, TALLINN, EESTI Tel. +372 777 1545 elektrilevi@elektrilevi.ee</div>		
Kontrollija	S. Kulp		Staadium	TP	Mõõtkava	1:500	Projekti nr	12129P_JTI152	
Projekti juht	S. Kulp						Joonise nr		
Projekteerija	V. Romanjuk		Kuupäev						
			15.11.2024				E205		

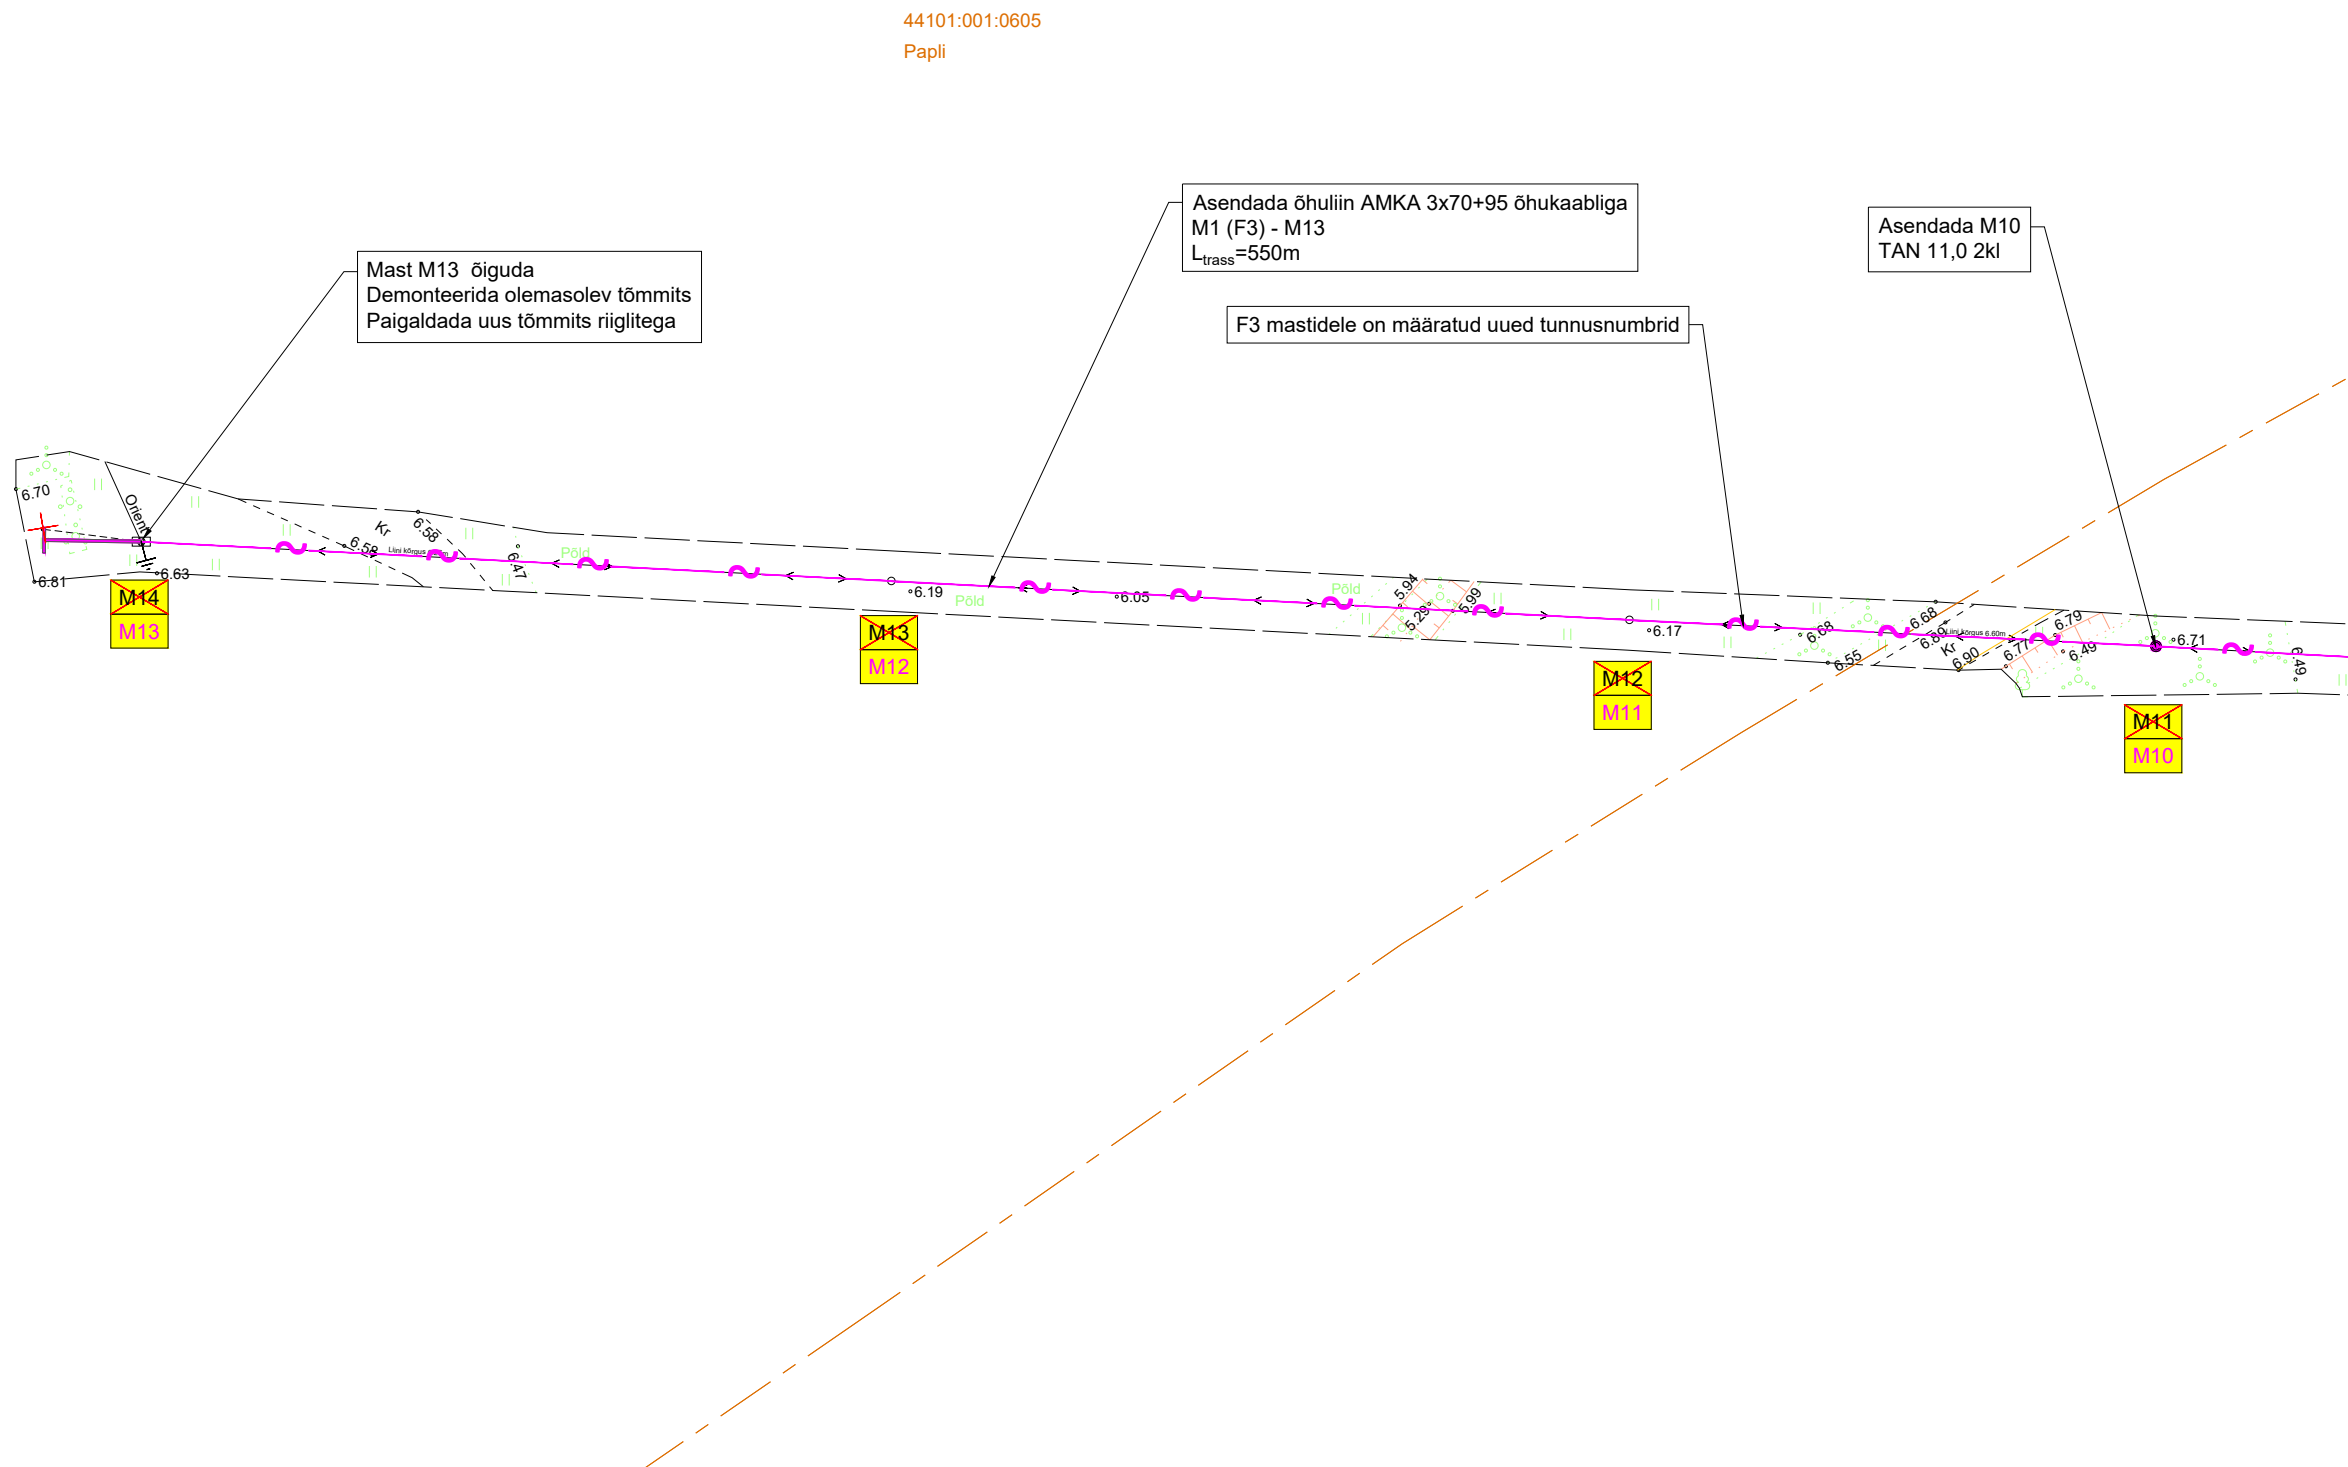TINGMÄRGID, PROJEKTEERITUD	
	PROJEKTEERITUD MADALPINGEÕHULIIN
	PROJEKTEERITUD MADALPINGE KAABEL D110 450N KAITSETORUS, KUI EI OLE MÄÄRATUD TEISITI
	TÕMMITS MADALPINGE MASTILE
	TUGI MADALPINGE MASTILE
	MADALPINGE PUITEMAST
	PROJEKTEERITUD LIITUMISKILP
	JAOTUSKILBI ÜMBERTÕSTMINE
	PROJEKTEERITUD ELEKTRIKILP REAALSETE MÕÕTMETEGA
	MASTI MAANDUS
	OLEMASOLEV KORDUSMAANDUS
	LIKVIDEERITAV OBJEKT
	RAADATAV ALA



Projekti nimetus			
Mastalajaama Kasti:(Risti) elektrivõrgu rekonstrueerimine			
Joonise nimetus			
Asendiplaan			
Projekteerija  <div style="margin-top: 10px;"> Hepta Group Energy OÜ Teaduspargi 6/1 12618 TALLINN EESTI Tel. +372 5179698 info@hepta.ee </div>		Tellija <div style="text-align: center; margin: 20px 0;">  elektrilevi </div> <div> Elektrilevi OÜ Veskiposti 2 10138, TALLINN, EESTI Tel. +372 777 1545 elektrilevi@elektrilevi.ee </div>	
Kontrollija	S. Kulp	Staadium	<div style="font-size: 2em; font-weight: bold;">TP</div>
Projekti juht	S. Kulp	Mõõtkava	
Projekteerija	V. Romanjuk	Kuupäev	
		15.11.2024	1:500
		<div style="display: flex; justify-content: space-between;"> Projekti nr 12129P_JTI152 </div> <div style="display: flex; justify-content: space-between; margin-top: 10px;"> Joonise nr E206 </div>	