

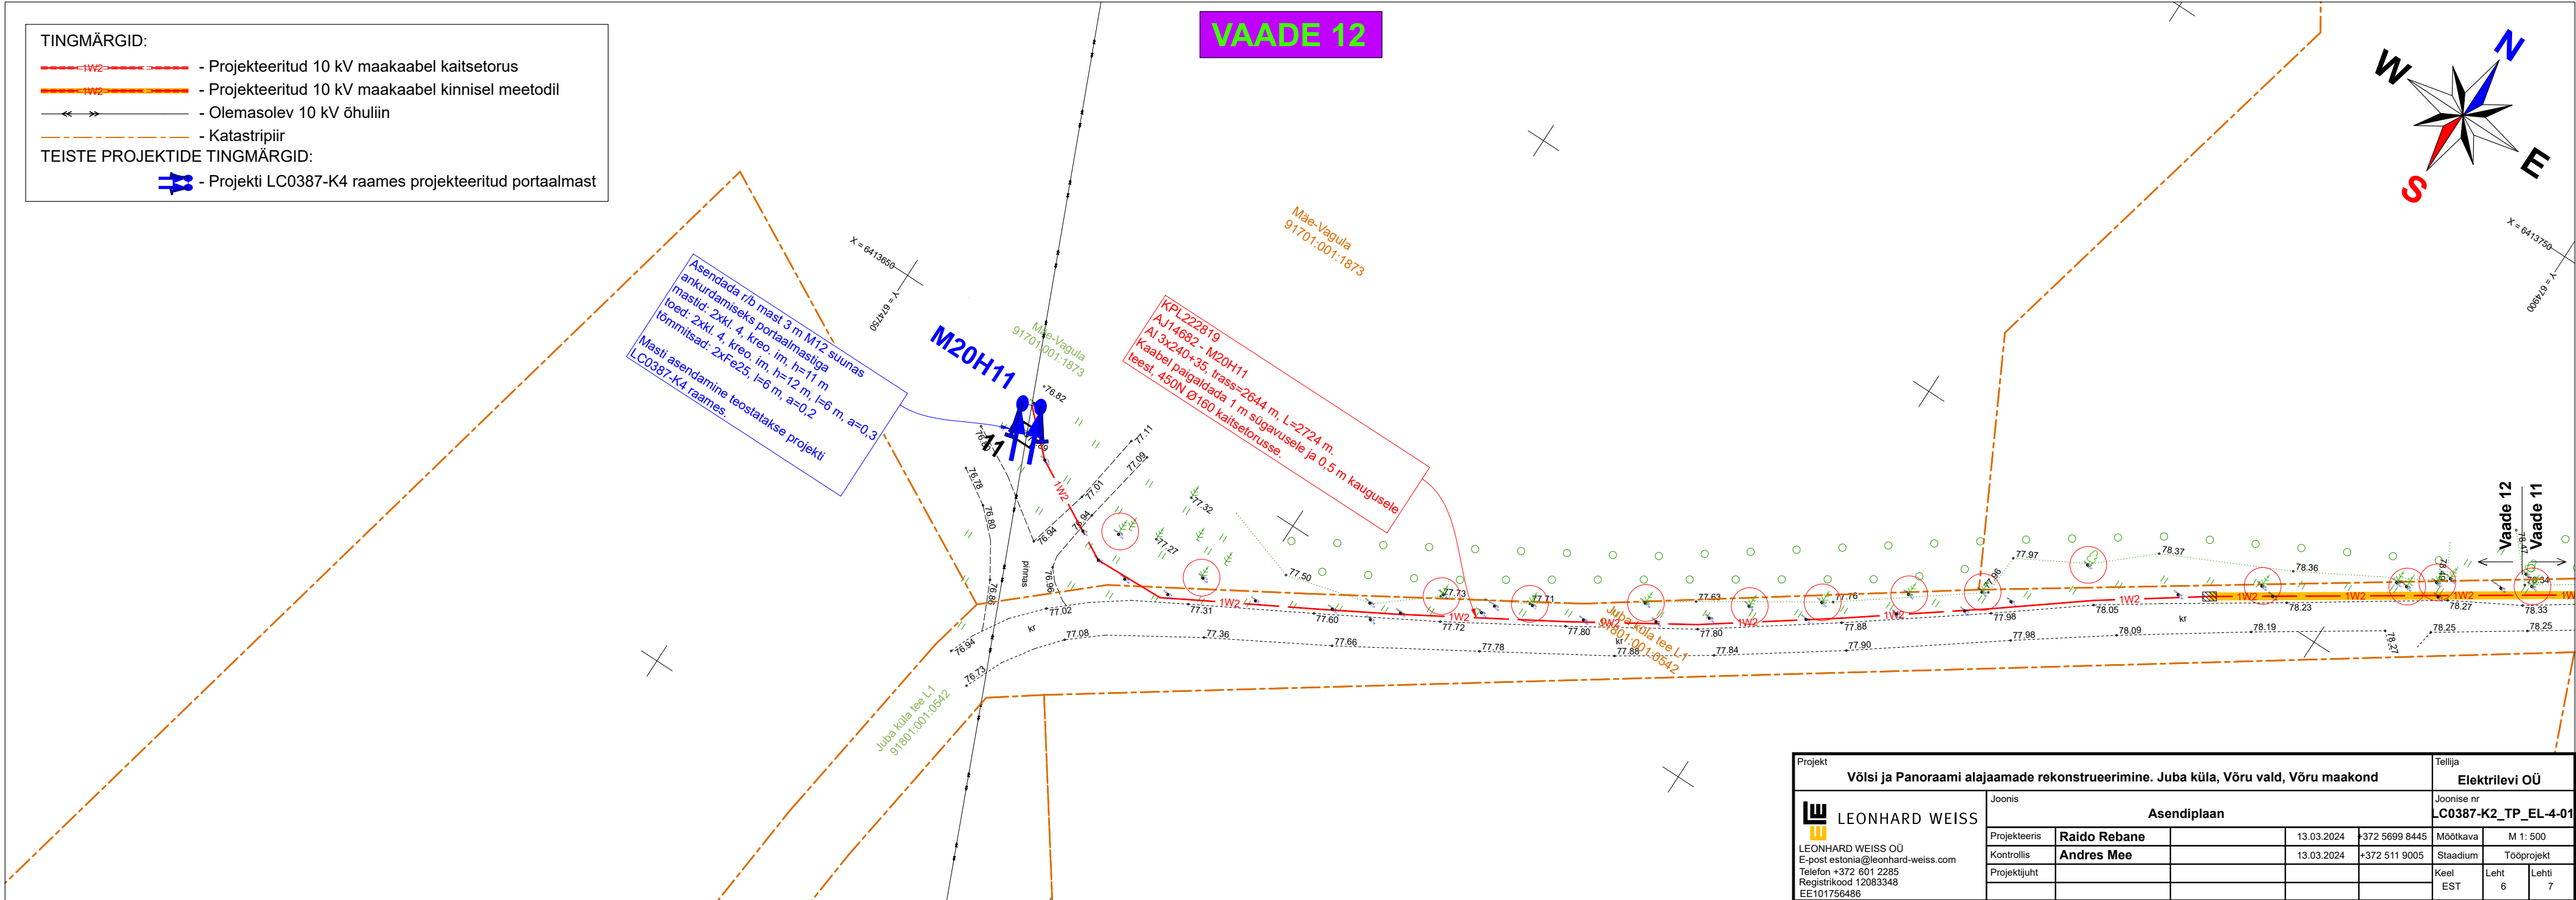



Projekt	Võlsi ja Panoraami alajaamade rekonstrueerimine. Juba küla, Võru vald, Võru maakond				Tellija	Elektrilevi OÜ	
 LEONHARD WEISS E-post: estonia@leonhard-weiss.com Telefon: +372 601 2285 Registrikood: 12083348 EE101756486	Joonis	Asendiplaan			Joonise nr	LC0387-K2_TP_EL-4-01	
	Projekteeris	Raido Rebane	13.03.2024	+372 5699 8445	Mootkava	M 1: 500	
	Kontrollis	Andres Mee	13.03.2024	+372 511 9005	Stadium	Tooprosjekt	
	Projekti juht				Keel	Leht	
					EST	5	7

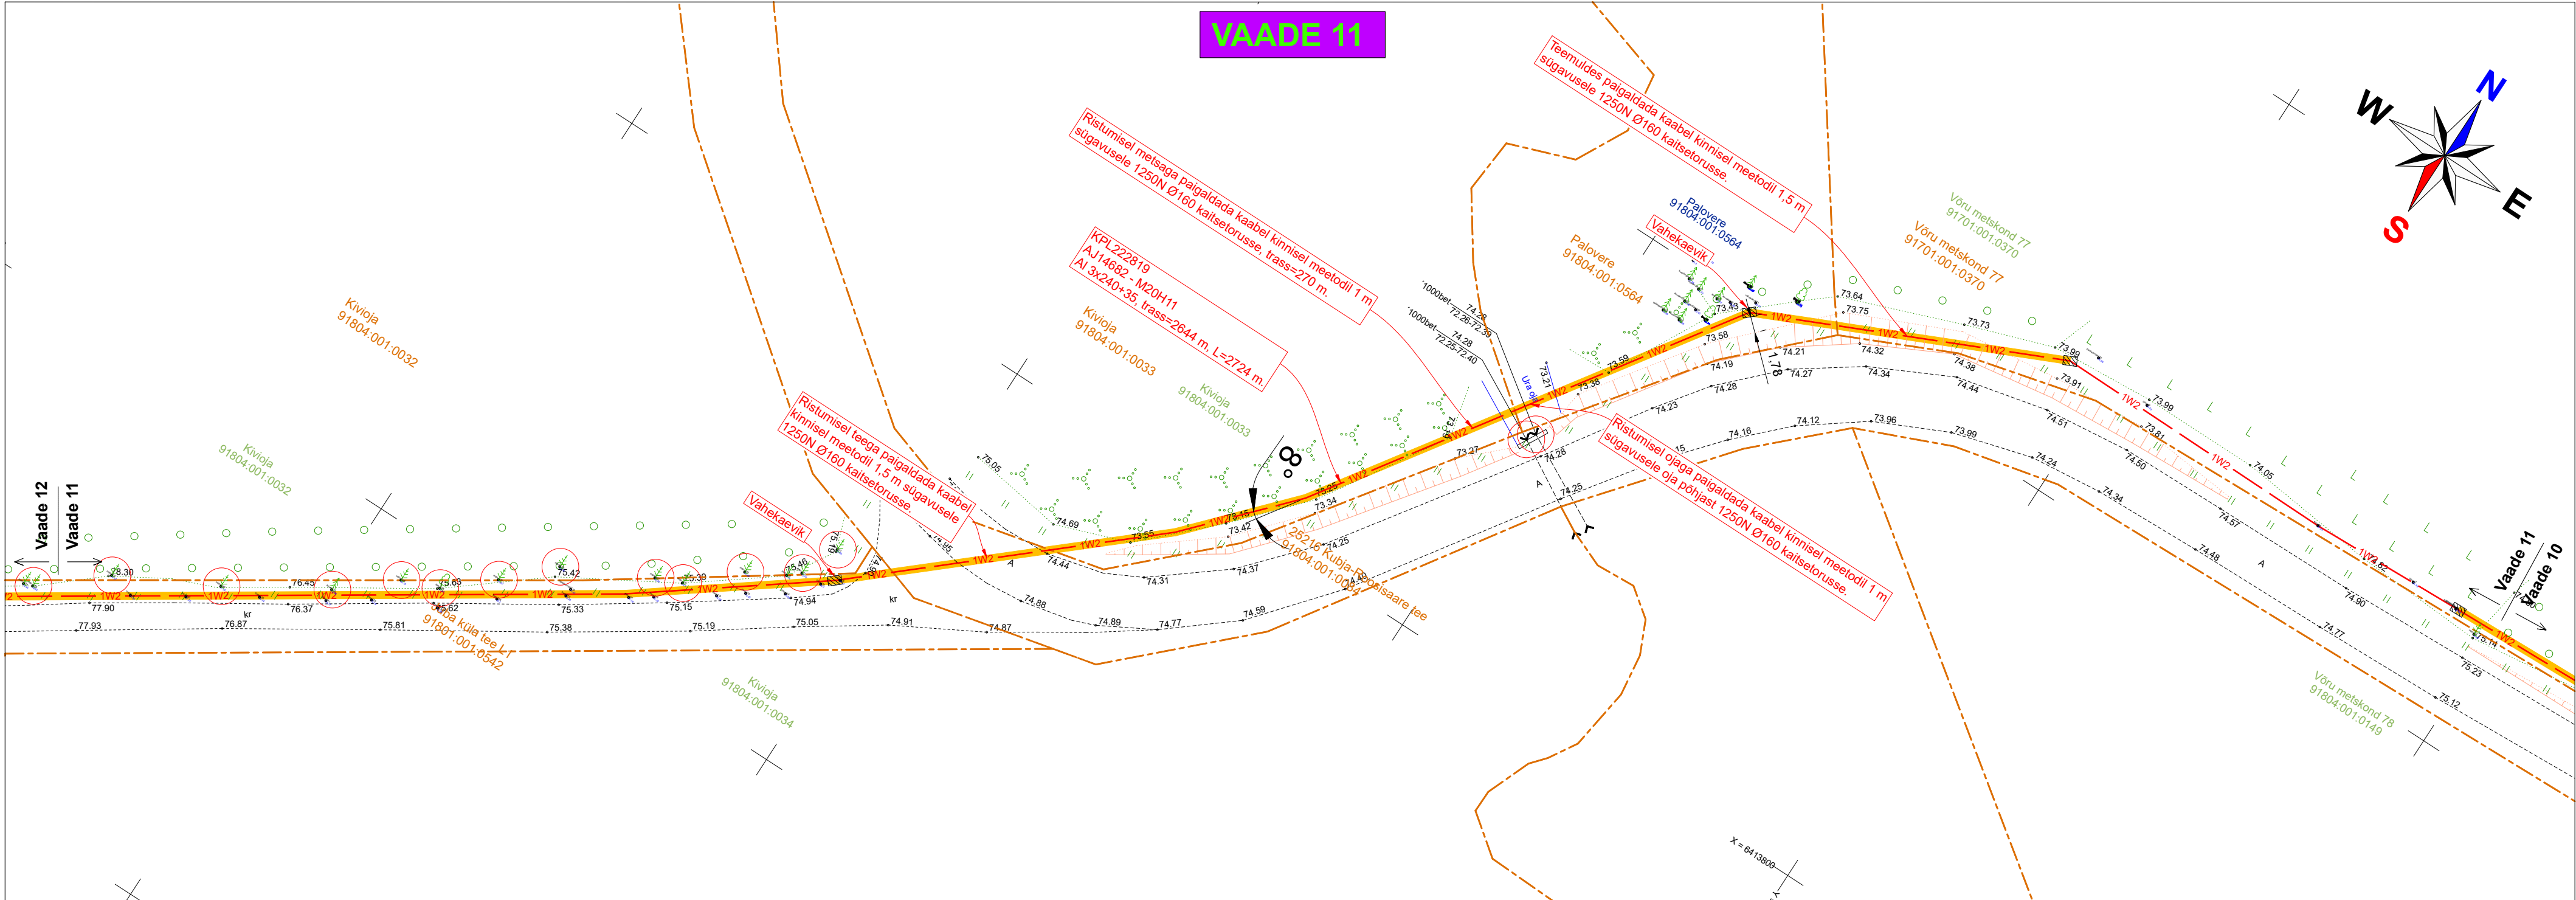

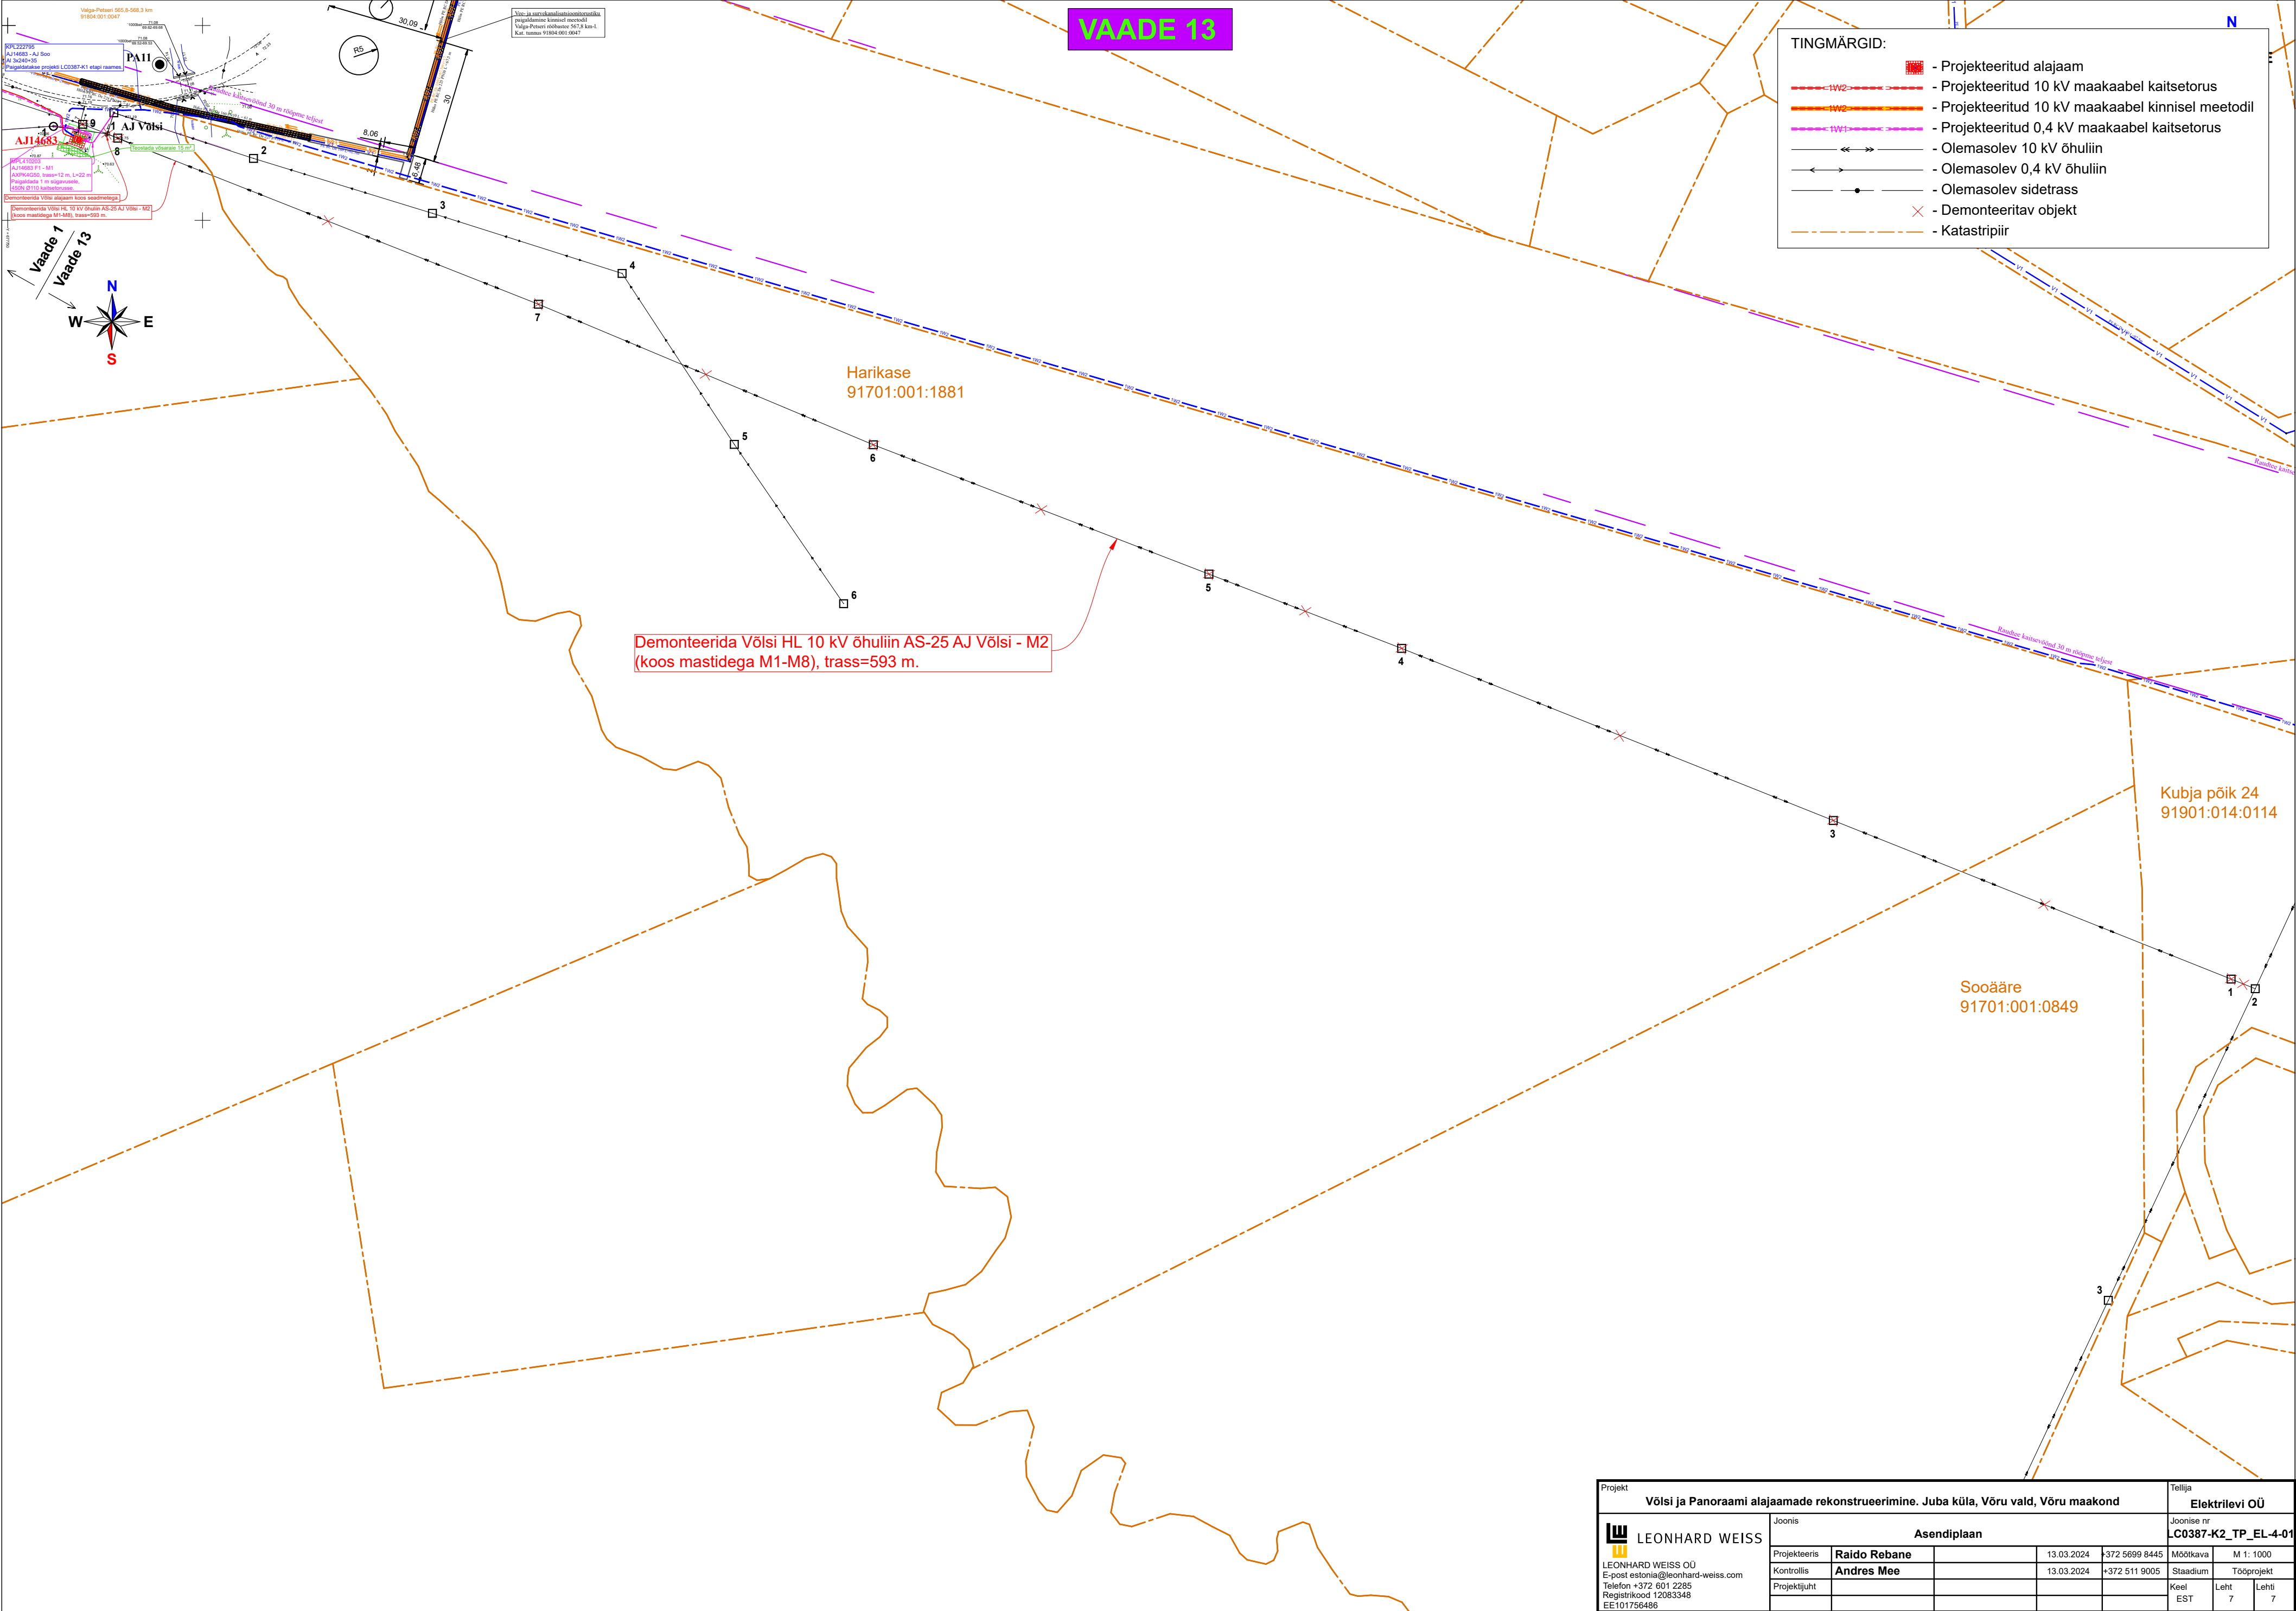

- TINGMÄRGID:
- Projekteeritud alajaam
 - Projekteeritud 10 kV maakaabel kaitsetorus
 - Projekteeritud 10 kV maakaabel kinnisel meetodil
 - Projekteeritud 0,4 kV maakaabel kaitsetorus
 - Olemasolev 10 kV õhuliin
 - Olemasolev 0,4 kV õhuliin
 - Olemasolev sidetrass
 - Demonteeritav objekt
 - Katastripiir

Projekt						Tellija	
Võlsi ja Panoraami alajaamade rekonstrueerimine. Juba küla, Võru vald, Võru maakond						Elektrilevi OÜ	
 LEONHARD WEISS LEONHARD WEISS OÜ E-post: estonia@leonhard-weiss.com Telefon: +372 601 2285 Registrikood: 12083348 EE101756486		Joonis				Joonise nr	
		Asendiplaan				LC0387-K2_TP_EL-4-01	
		Projekteeris	Raido Rebane	13.03.2024	+372 5699 8445	Mootkava	M 1: 1000
		Kontrollis	Andres Mee	13.03.2024	+372 511 9005	Staadium	Tooprojekt
		Projekti juht				Keel	Leht
						EST	7 7

