


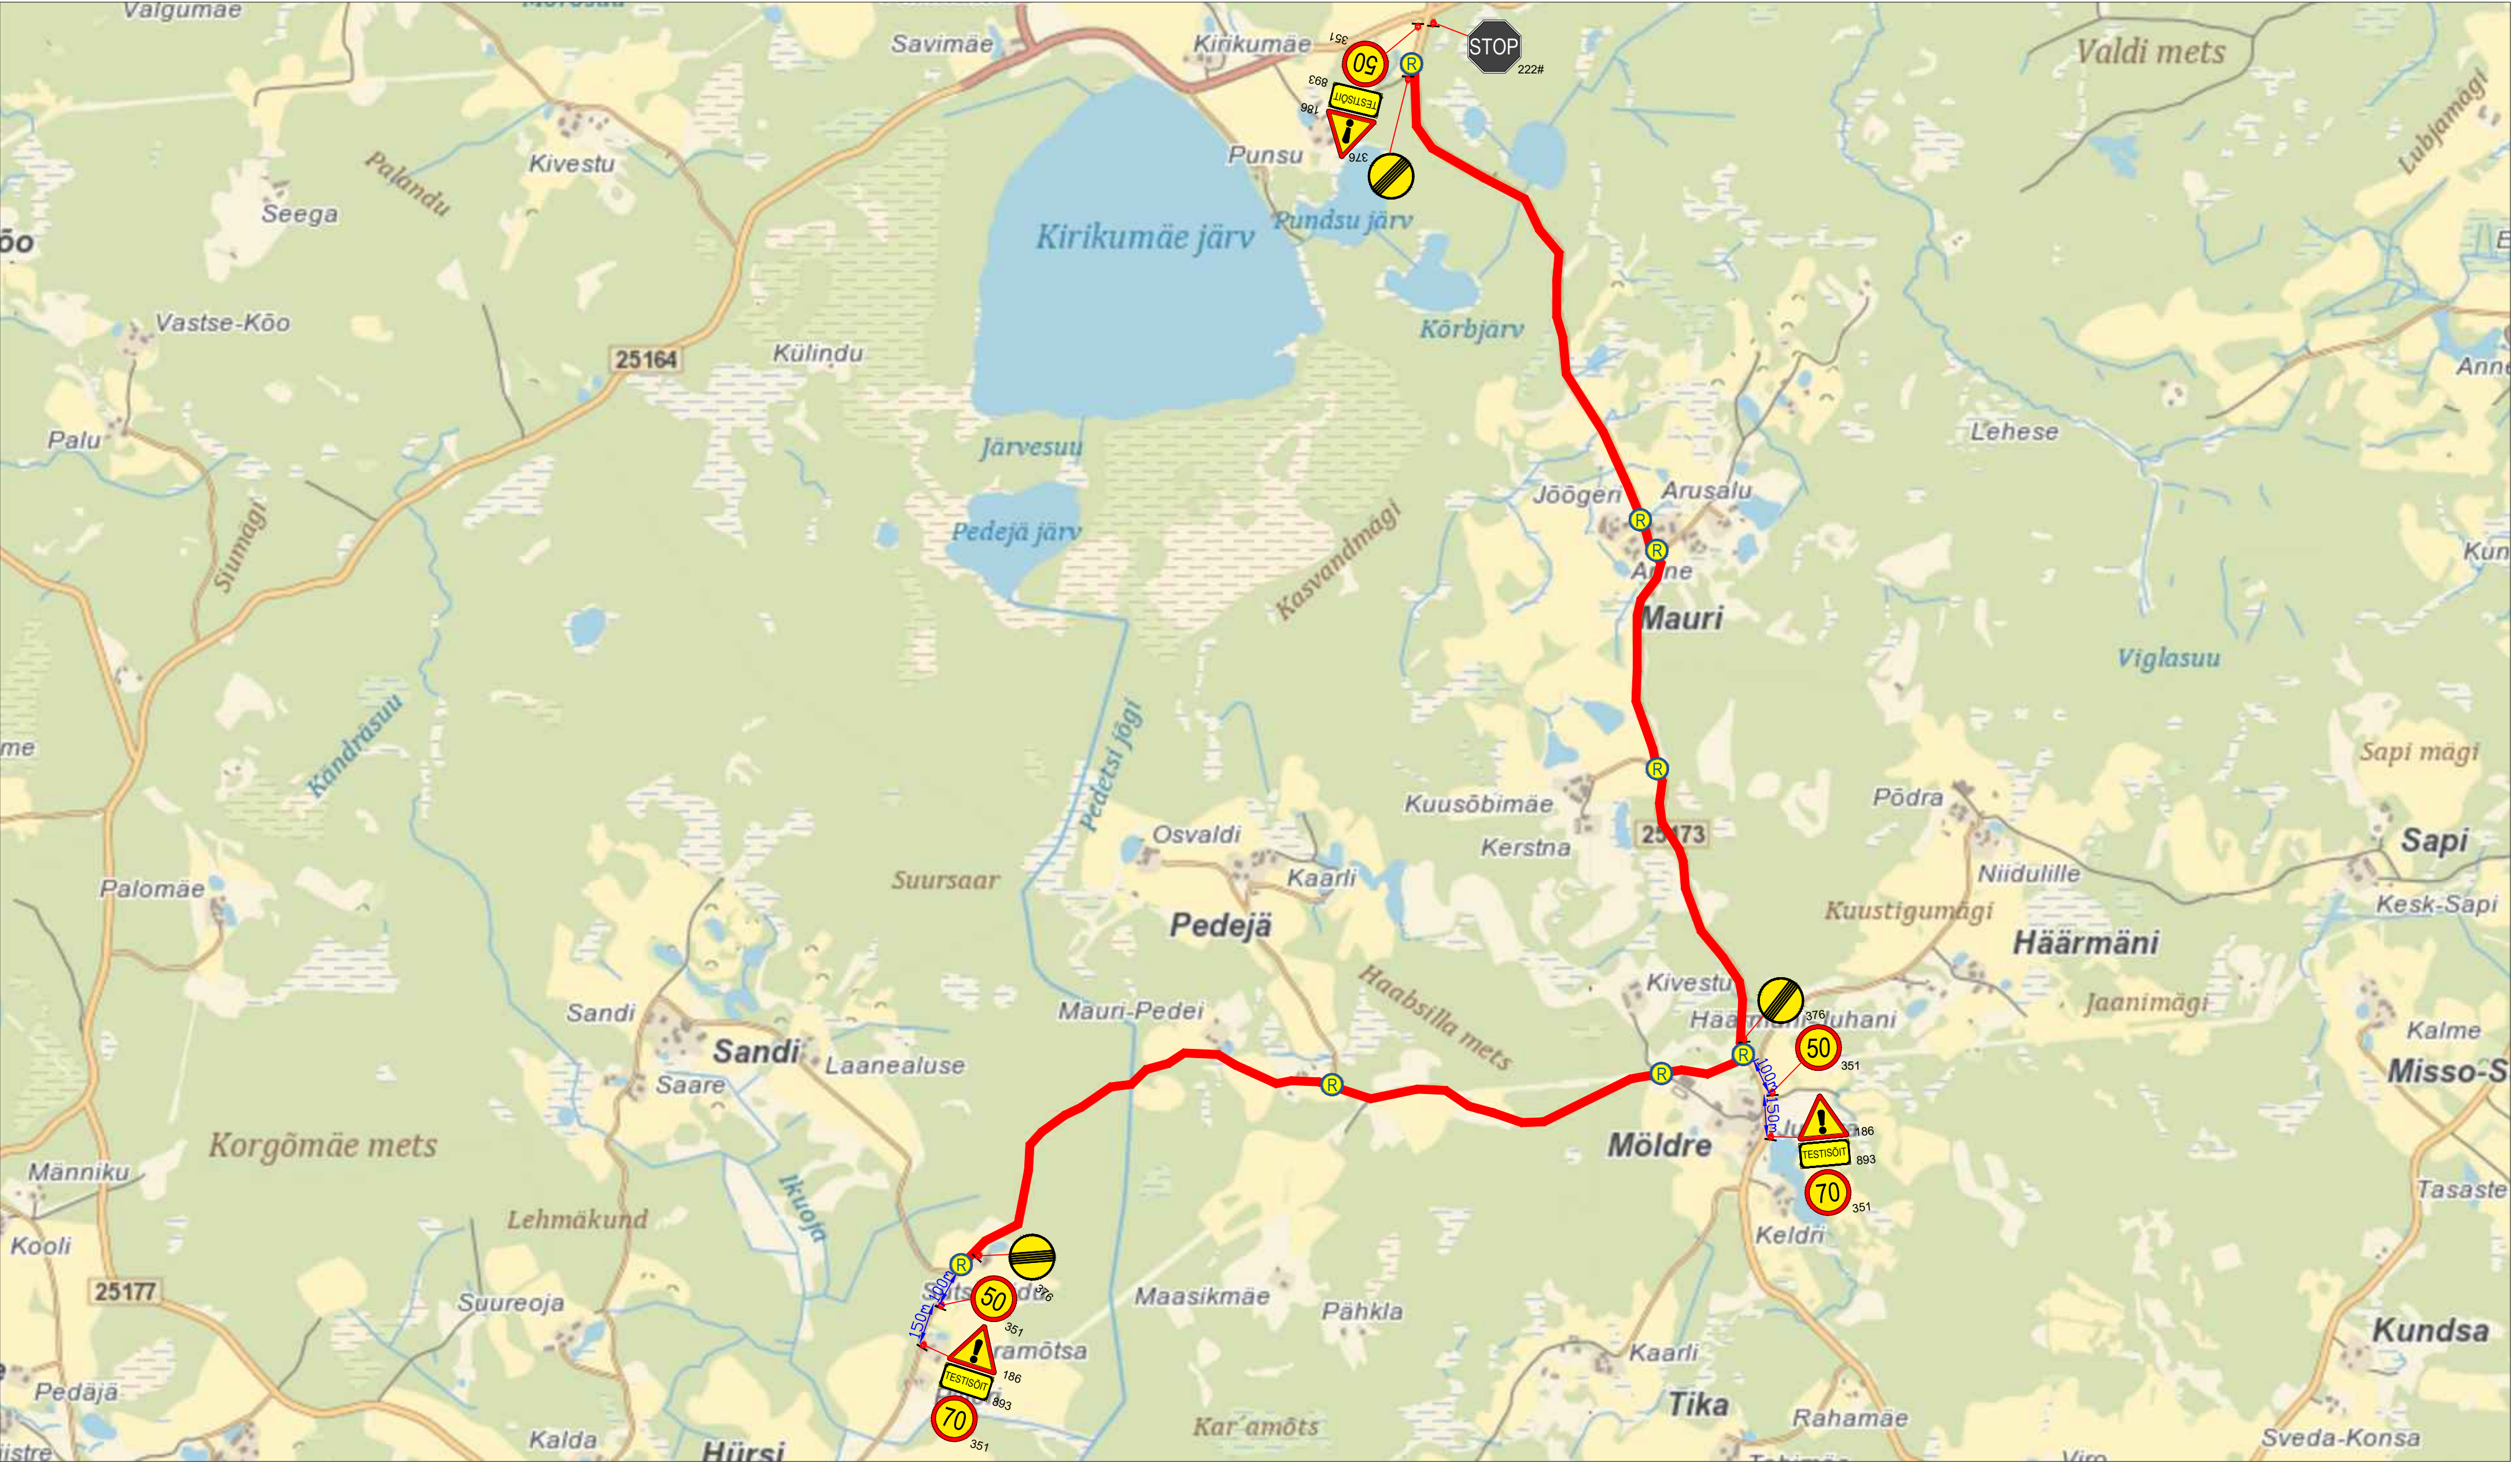

Märkused:

1. Muud olemasolevad liiklusemärgid, mis lähevad vastuollu antud ajutise ehitusaegse liikluskorraldusega, tuleb kinni katta.
2. Vajadusel korrigeerida liikluskorralduse tööetapil olukorra kohaseks.
3. Vajadusel lisada objektile täiendavaid liiklusemärgid.
4. Ajutised ehitusaegsed liiklusemärgid tuleb paigaldada nii, et nad on liiklejale üheselt mõistetavad ja arusaadavad.
5. Tagada kogu ehitustööde vältel ajutiste liiklusemärgide püstitamine ja loetavus.
6. Joonist lugeda märgitud numbrite järgi.

Lisa märkused:

1. Aasta keskmine ööpäevane liiklus 47
Sõiduaudod ja pakiaudod (%) 99
Veoaudod ja autobussid (%) 0
Autorongid (%) 1
2. Antud asulavälisel lõigul kehtib statsionaarne kiirusepiirang 90 km/h

LEPPEMÄRGID				Lõunaliiklus		Projekti nimetus:	Kuupäev
Testisõit		Paigaldatav ajutine liiklusmärk		Sõidu liikluskorraldaja		Testisõit	15.06.2025
Olemasolev liiklusmärk		Olemasolev liiklusmärk		Tähe pöik 8, Kambja vald, Tartu maakond Telefon: +372 5248 400 E-post: info@lounaliiklus.ee		Objekti asukoht:	Töö nr: 195/25
				Koostas: Indrek Vähi		Tee nr 25173 Pältre-Keldo km 1.3-4.4 ja tee nr 4680130 Põnni-Möldre km 1.5-4.1	Joonis nr : 1 - (1)
				Tellija: Prepin Motorsport		Joonis: Ajutine liikluskorralduskeem	Mootkava