



13189 Soldina jaama teega ristumise profiil, km 0,20
mõotkavas 1:100

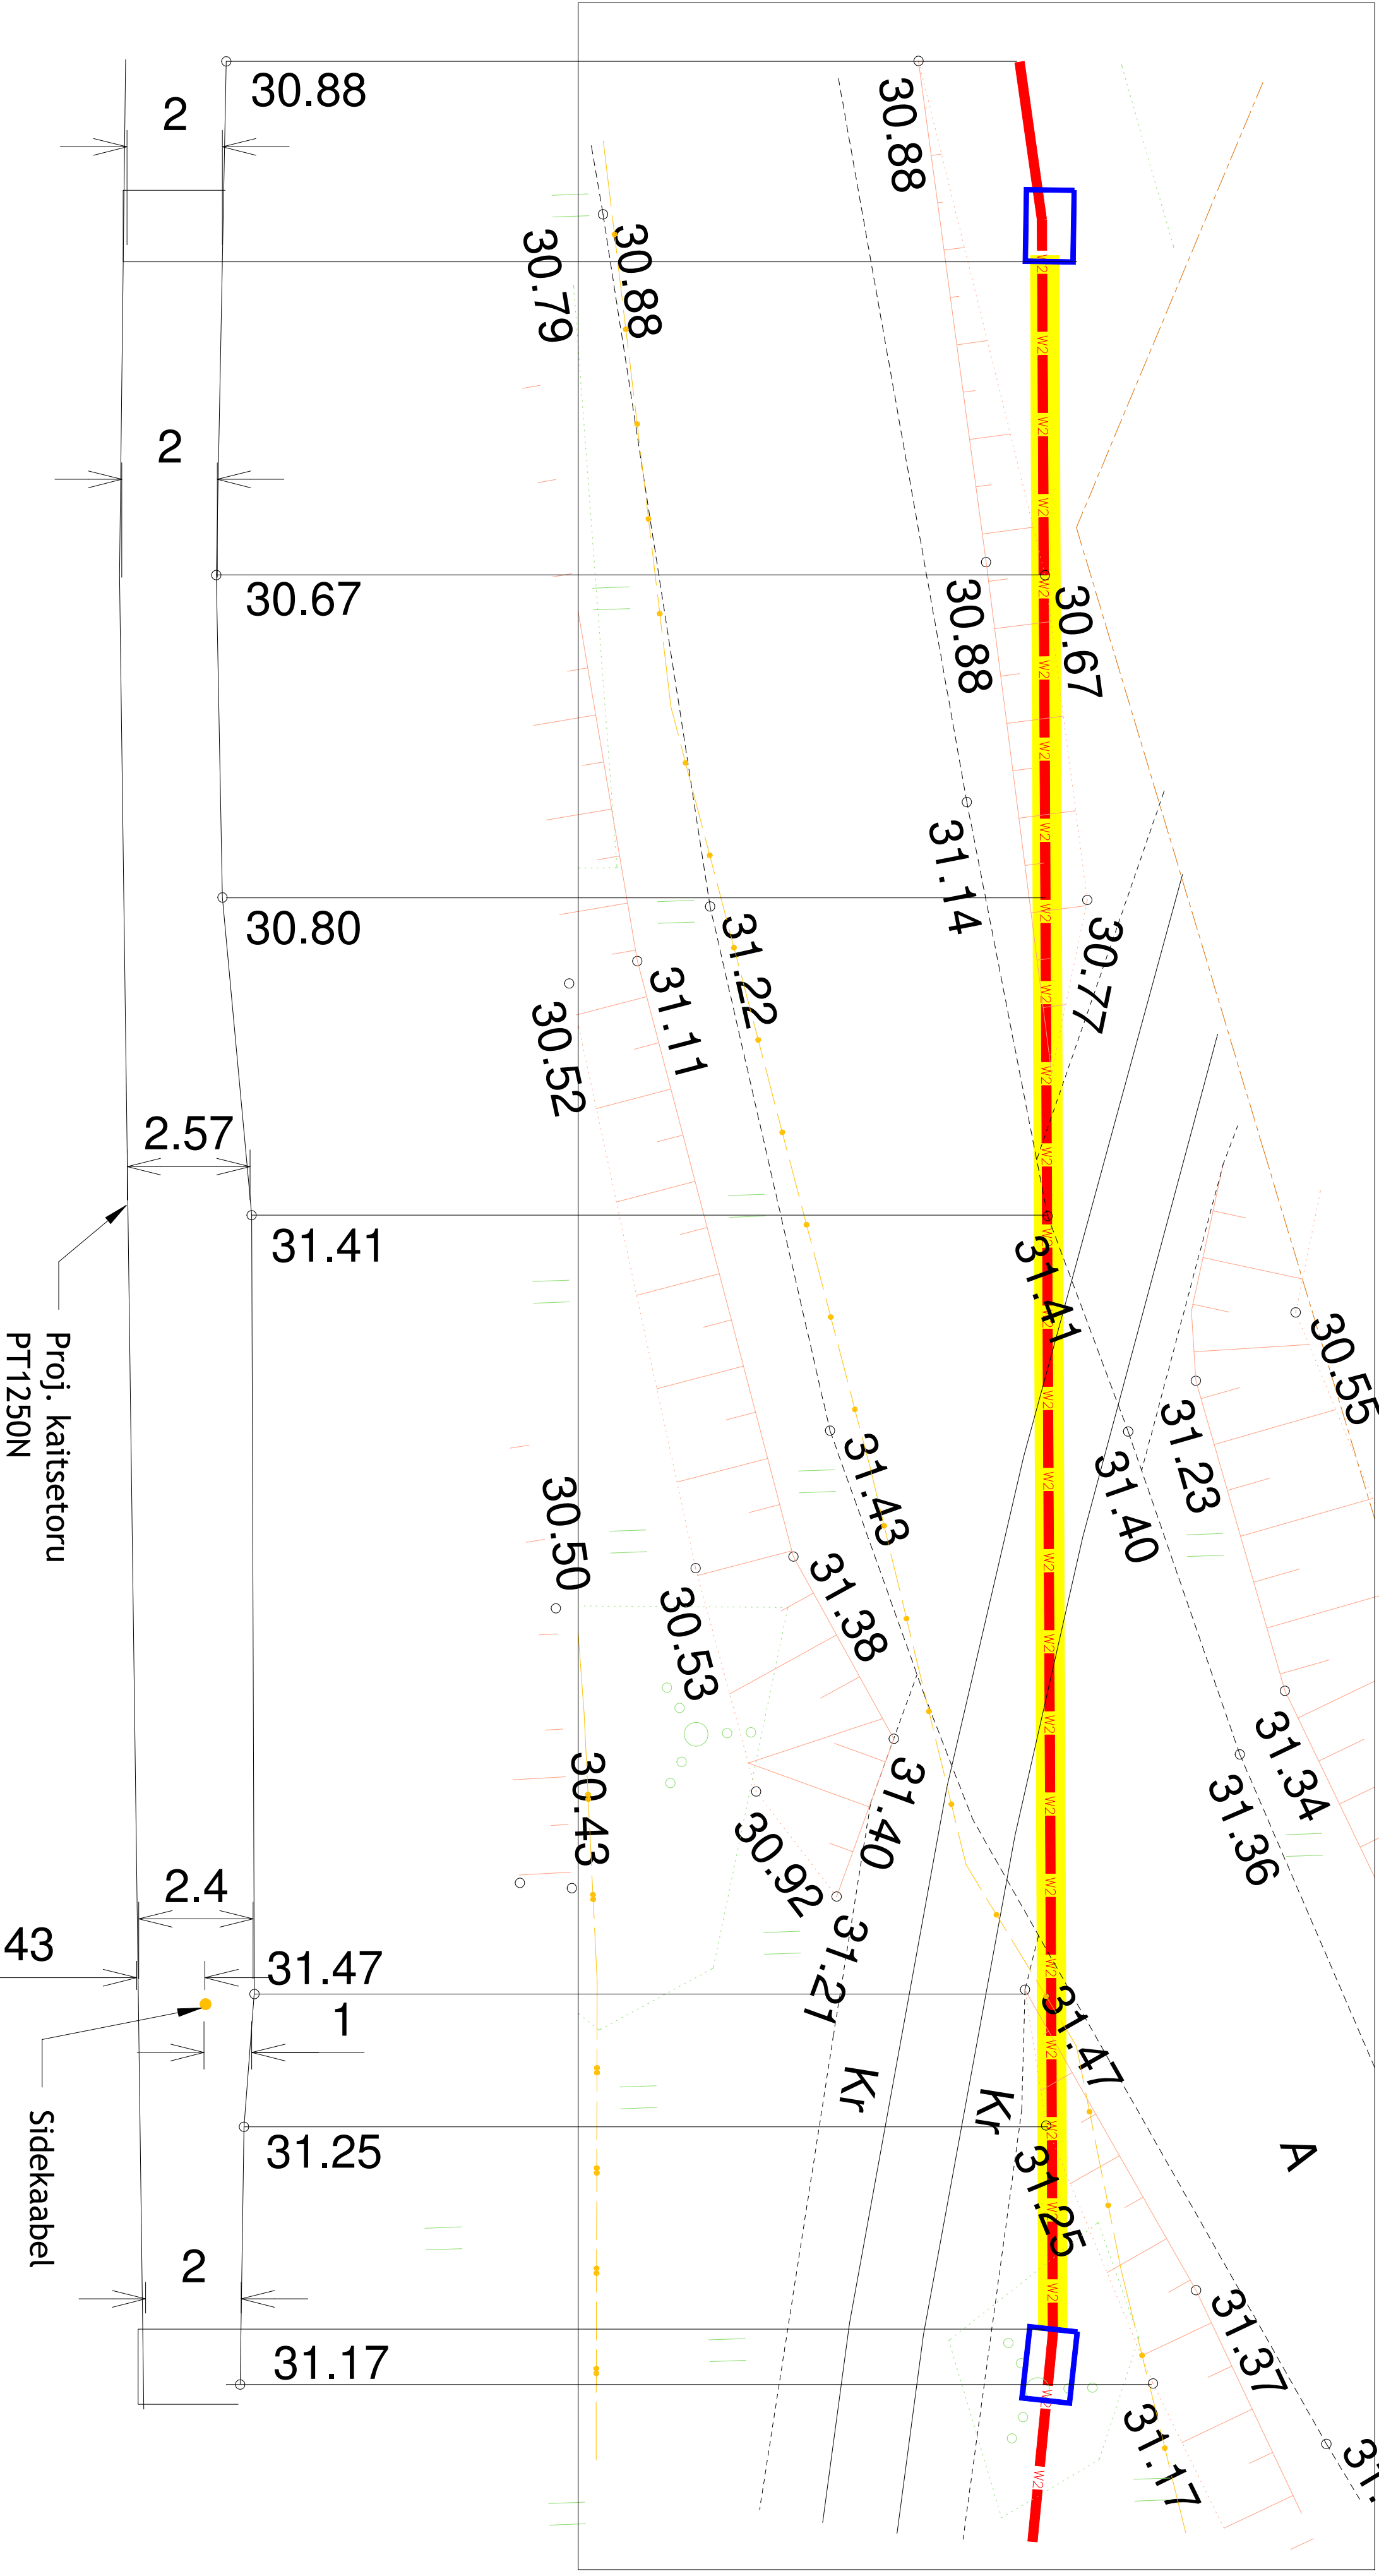

Projekteerija		Töö nimetus		Töö peitaja	
 Keskonnaprojekt ENGINEERING & CONSULTINGS		Narva-Jõesuu linnas Soldina raudteejaama elektrivõrguga ühitumise projekteerimine		Viru Elektrivõrgud OÜ	
OÜ KESKONNAPROJEKT A: Ringtee 12, 50105 Tartu T: +372 7305 060 E: kproj@keskonnaprojekt.ee MTR reg nr EP10769210-0001		Joonise nimetus Ristumise profiil 2		Töö väljandmise aeg 10.09.2024	
Vastutav spetsialist Ilja Galkin		Objekti aadress Soldina küla Narva-Jõesuu vald Ida-Viru maakond		Joonise digiaadress 3585_TP_EL-6-02_profiil2	
Projekteeris Ilja Galkin		Vastutav spetsialist Ilja Galkin		Projekti staadium TP	
Ilja Galkin		Alkiri /alkirjastatud digitaalselt/		Mõõtkava 1:500	
				Joonise number EL-6-02	