


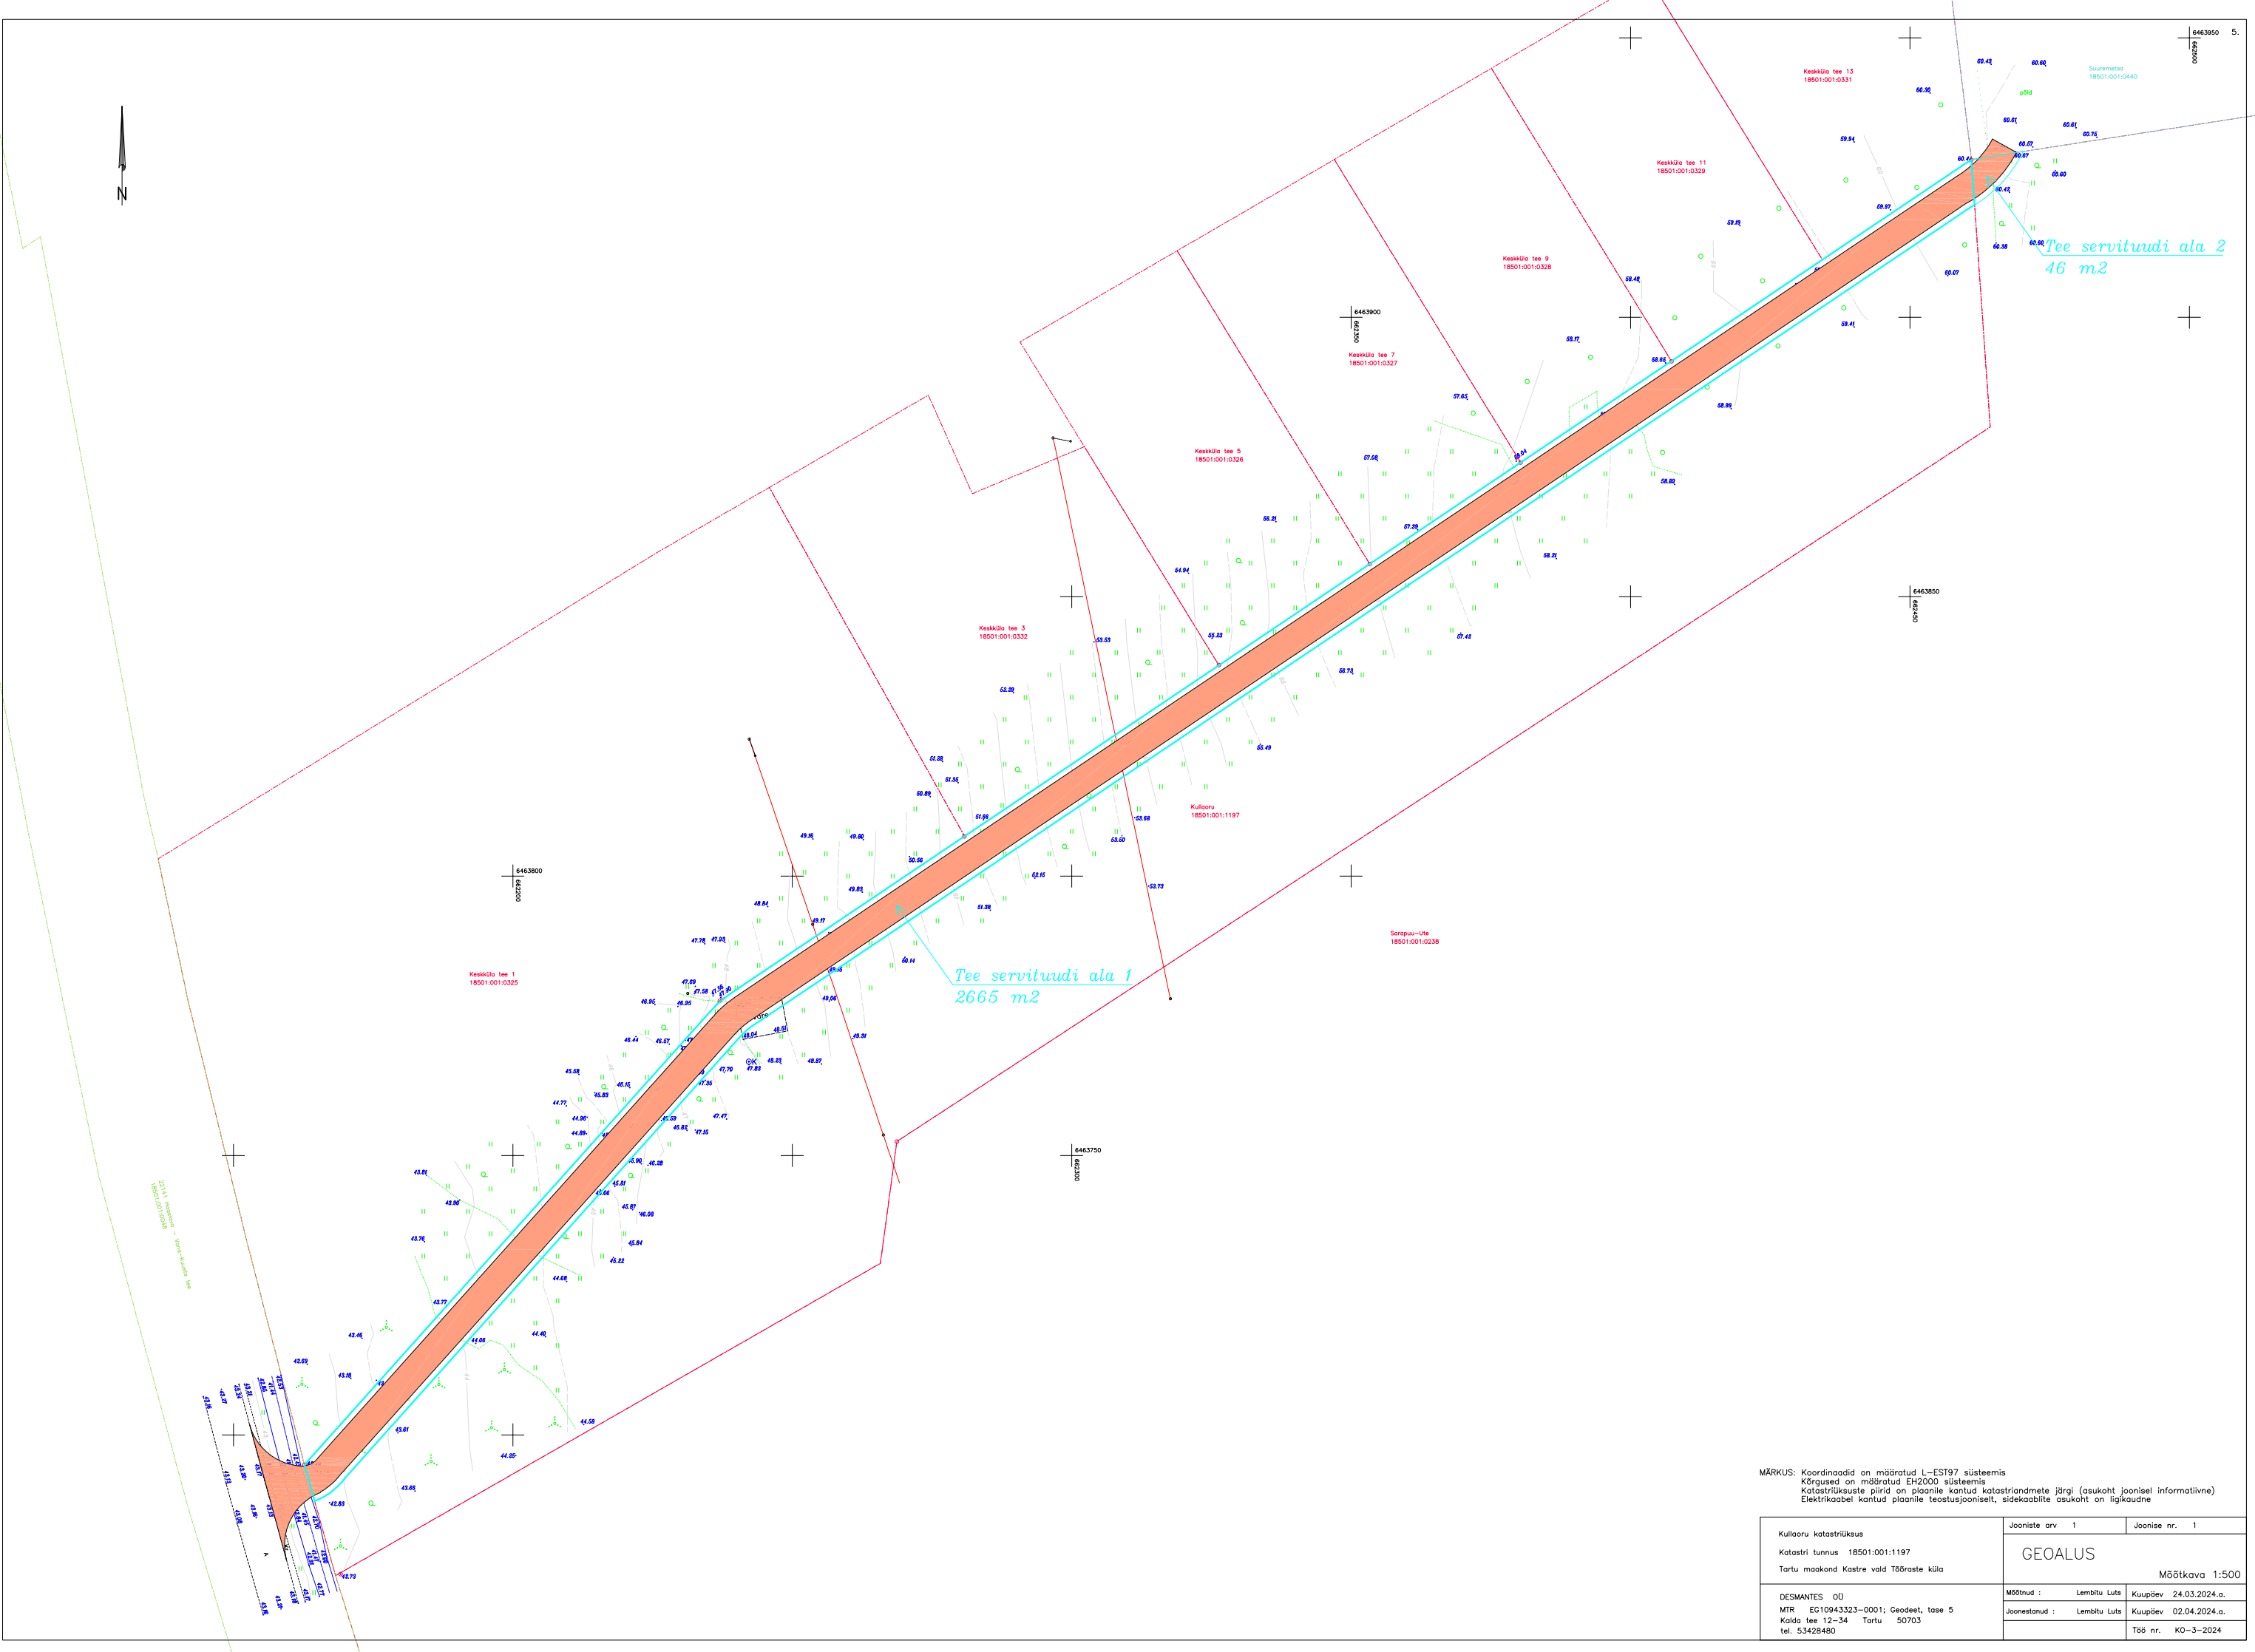

MÄRKUS: Koordinaadid on mõõratud L-EST97 süsteemis
Kõrgused on mõõratud EH2000 süsteemis
Katastriüksuste piirid on plaanile kantud katastriandmete järgi (asukoht joonisel informatiivne)
Elektrikaabel kantud plaanile teostusjooniselt, sidekaablit asukoht on ligikaudne

Kullaoru katastriüksus Katastri tunnus 18501:001:1197 Tartu maakond Kastre vald Tõõraste küla	Jooniste arv 1	Joonise nr. 1
	GEOALUS	
DESMANTES OÜ MTR E010943323-0001; Geodeet, tase 5 Kalda tee 12-34 Tartu 50703 tel. 53428480	Mõõtnud :	Lembitu Luts Kuupäev 24.03.2024.a.
	Joonestanud :	Lembitu Luts Kuupäev 02.04.2024.a.
		Töö nr. KO-3-2024