


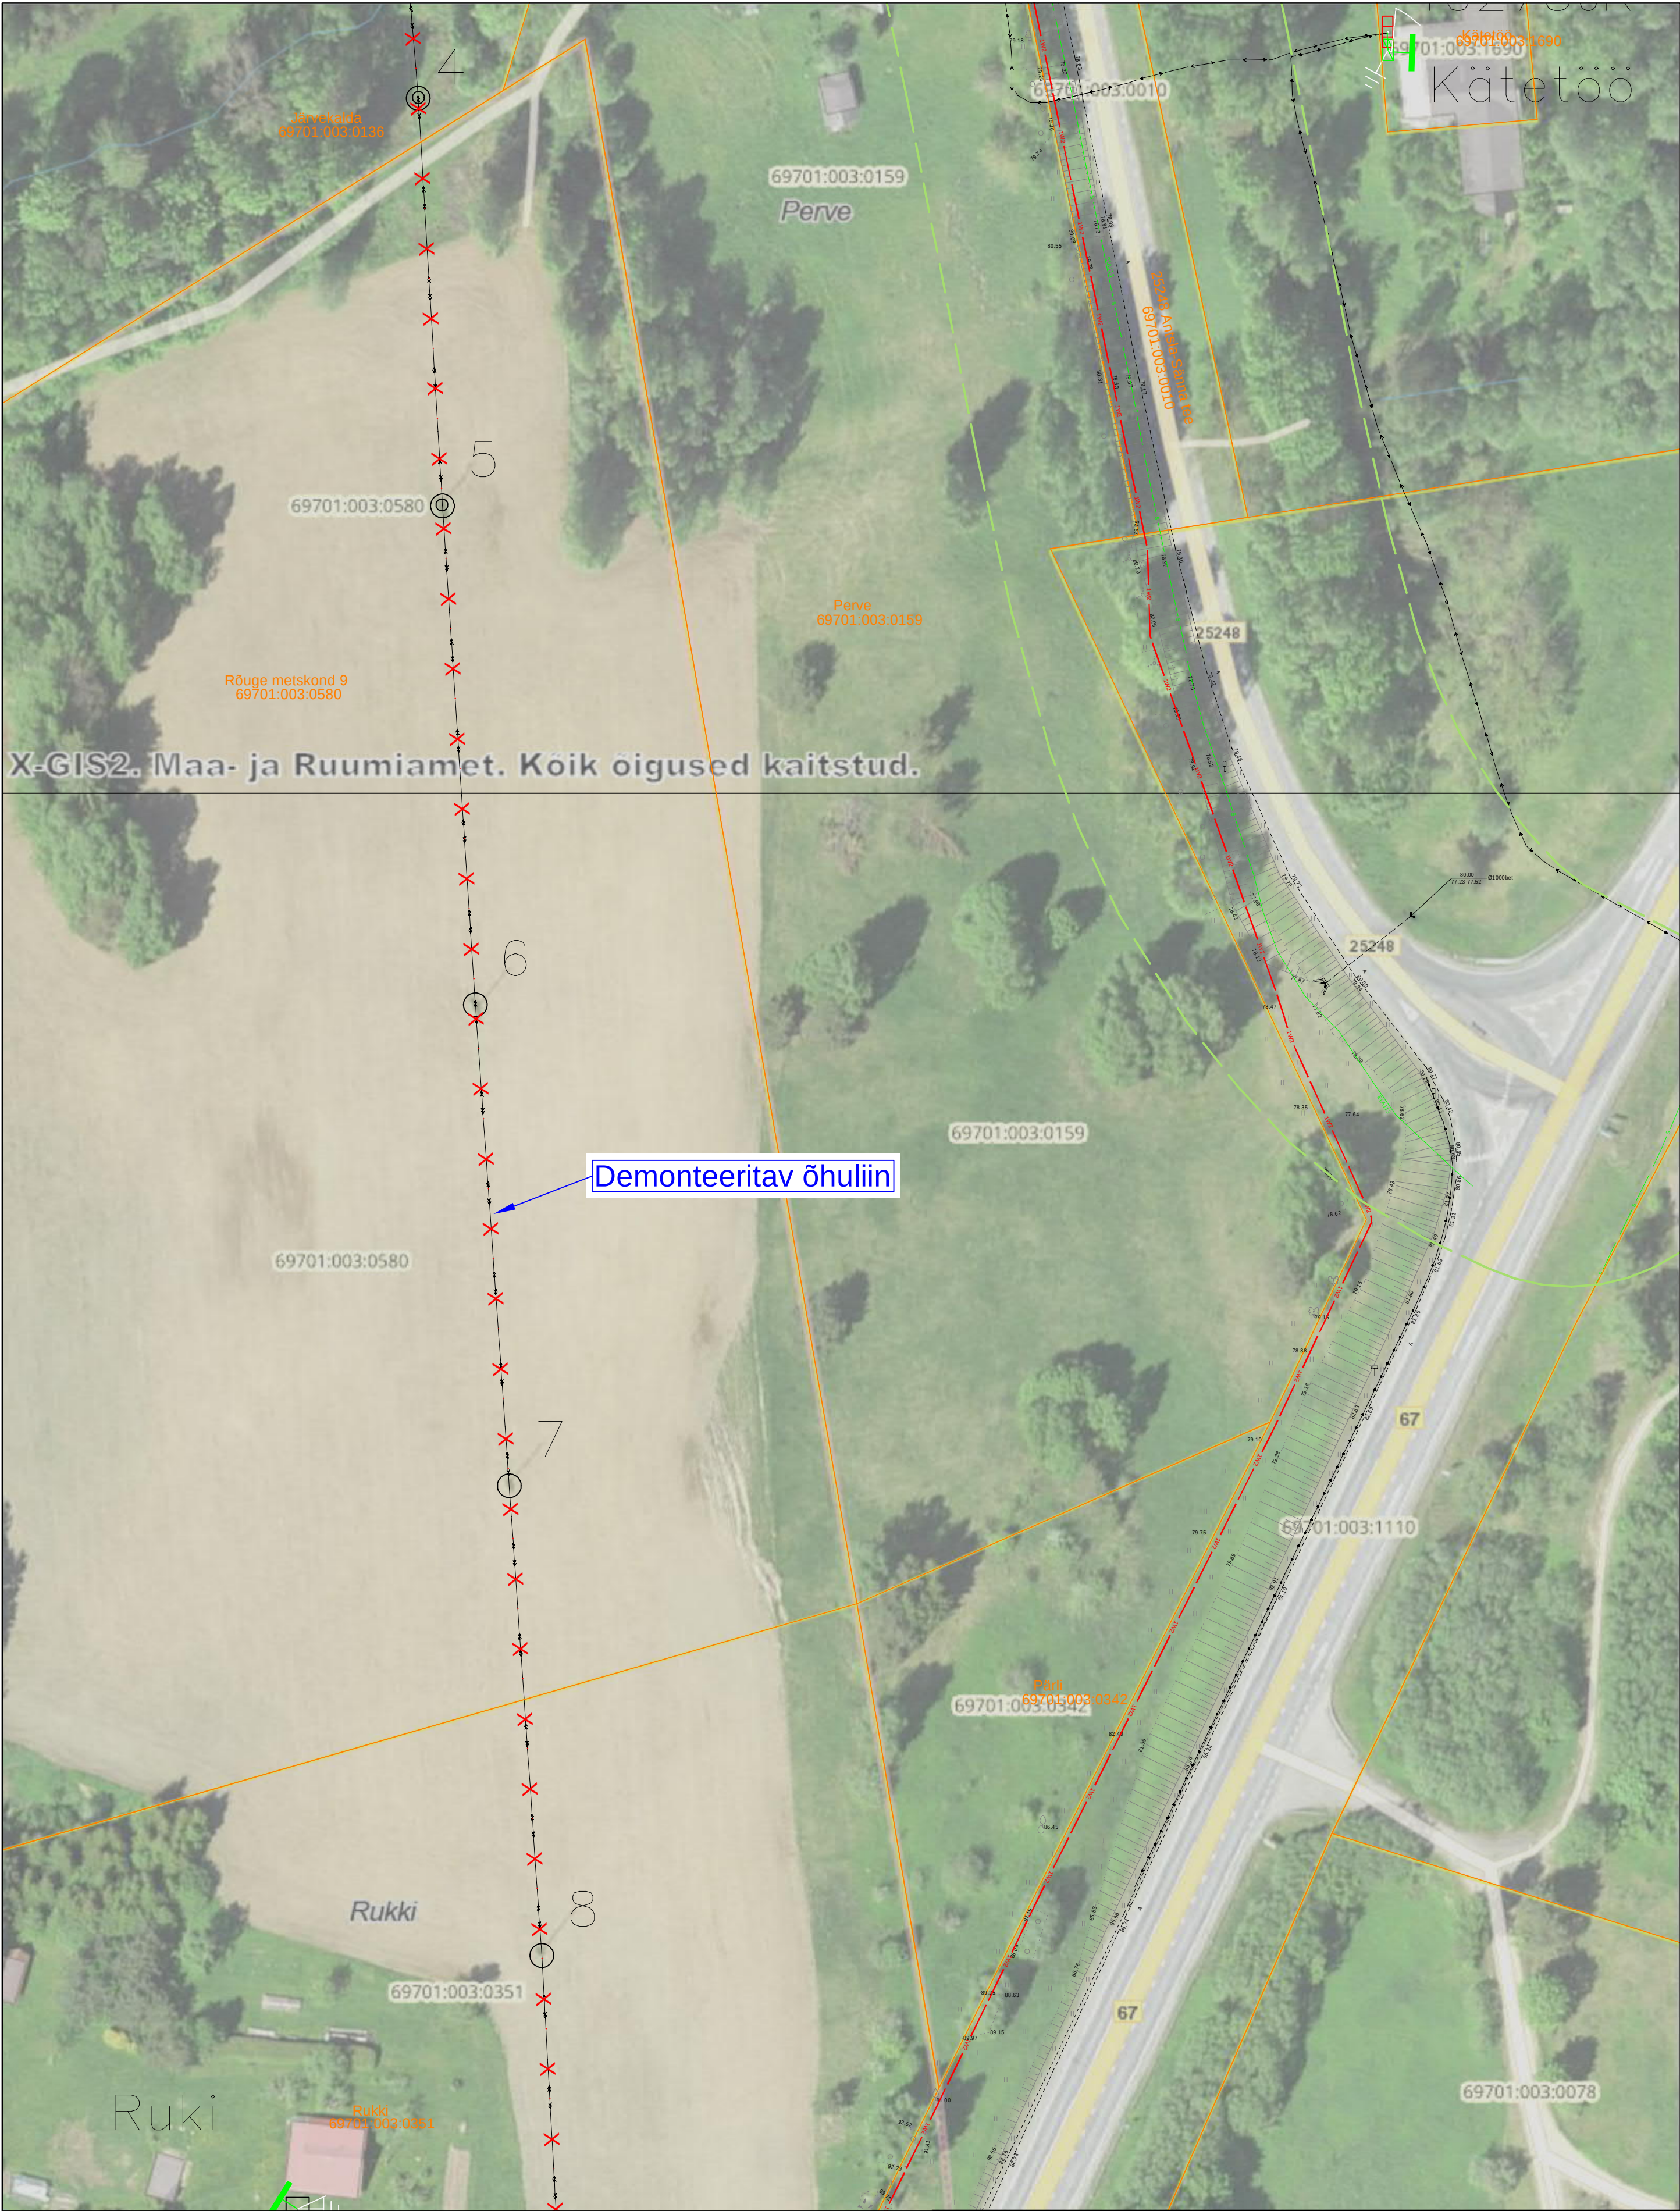

Tingmärke

1W2

1W1

X

X

X

Projekteeritud komplektalajaam

Projekteeritud KP maakaabel

Projekteeritud MP maakaabel

Projekteeritud toega mast

Demonteeritav õhuliin

— — — — —

— — — — —

— — — — —

— — — — —

— — — — —

Oi. olev sidekanalisatsioon

Oi. olev MP õhuliin

Oi. olev KP õhuliin

Oi. olev MP kaabel

Katastriüksuse piir

Projekt

Rõuge-Sänna 10 kV fidri rekonstrueerimine (II etapp) Rõuge vallas Võrumaal

Tellija

Elektrilevi OÜ

LEONHARD WEISS

LEONHARD WEISS OÜ

E-post: estonia@leonhard-weiss.com

Telefon: +372 601 2285

Registrikood: 12083348

Joonis

Asendiplaan

Projekteeris

K. Kangro

14.04.2025

+372 53045971

Kontrollis

K. Maaten

+372 512 7053

Projekti juht

Joone nr

IP7494-1

Mõõtka

M 1:750

Stadium

Keel

Leht

Lehti

EST

1

1