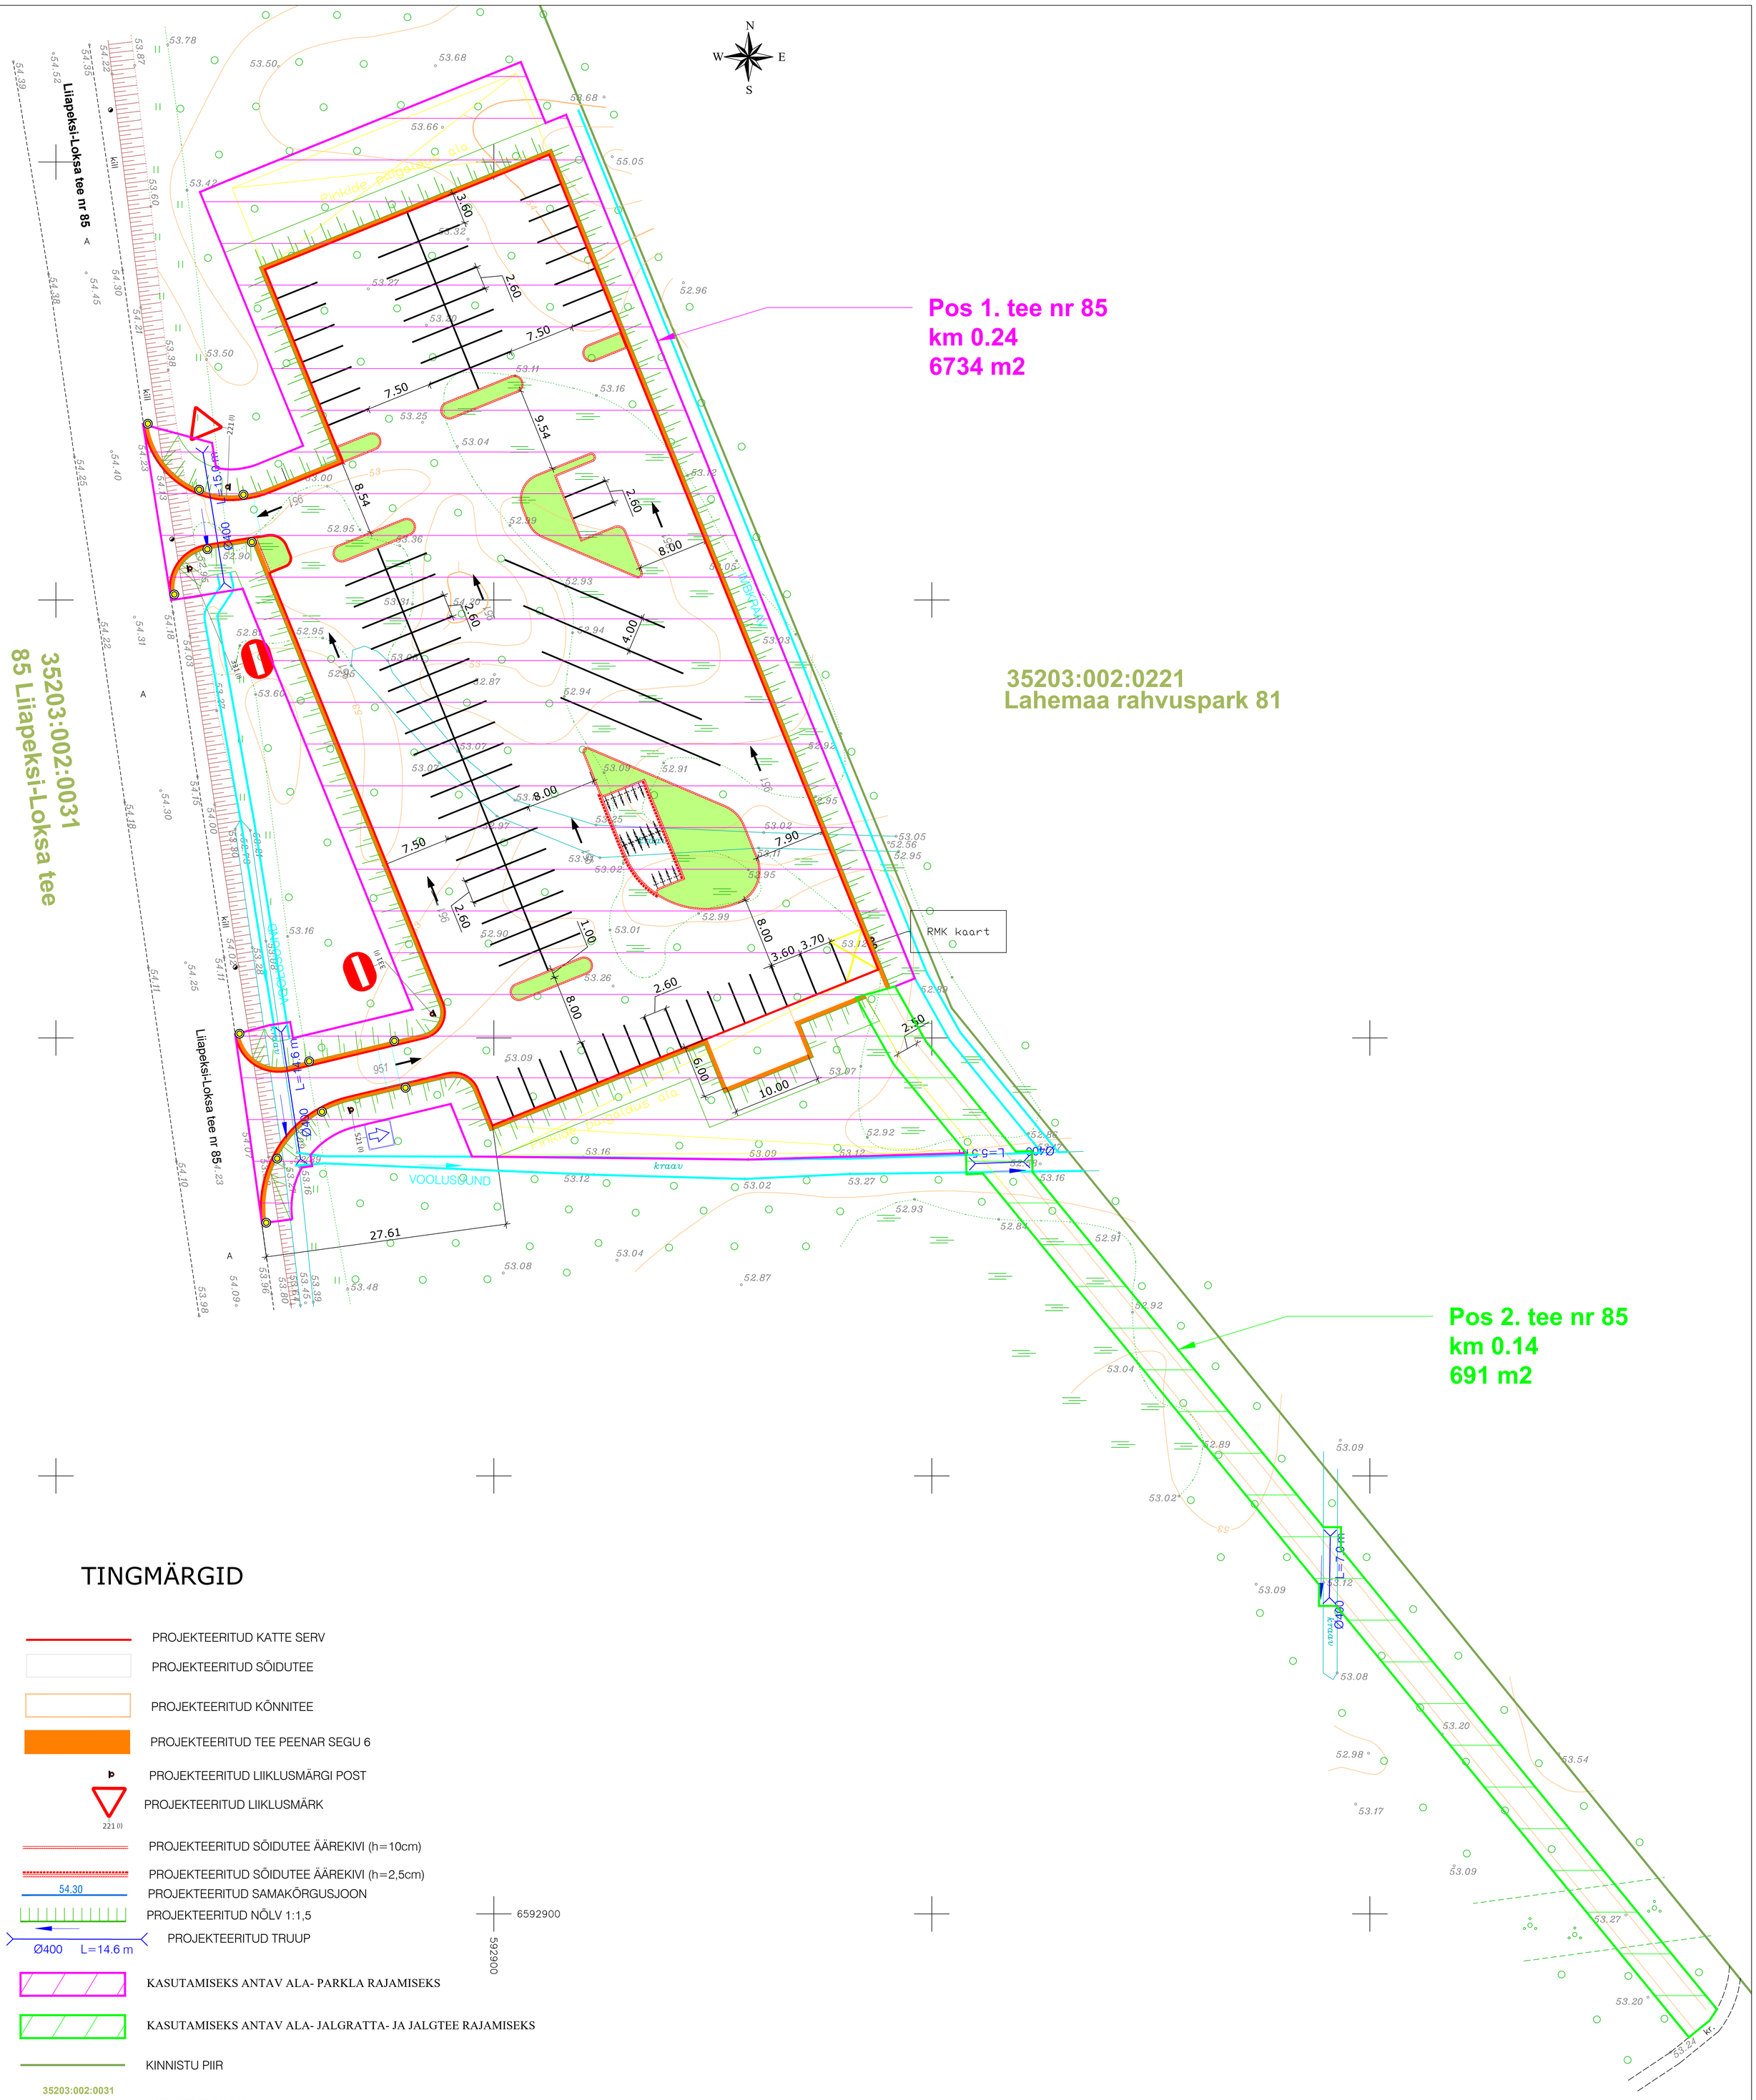

TINGMÄRGID

- PROJEKTEERITUD KATTE SERV
- PROJEKTEERITUD SÕIDUTEE
- PROJEKTEERITUD KÕNNITEE
- PROJEKTEERITUD TEE PEENAR SEGU 6
- PROJEKTEERITUD LIIKLUSMÄRGI POST
- PROJEKTEERITUD LIIKLUSMÄRK (221 (I))
- PROJEKTEERITUD SÕIDUTEE ÄÄREKIVI (h=10cm)
- PROJEKTEERITUD SÕIDUTEE ÄÄREKIVI (h=2,5cm)
- 54.30 PROJEKTEERITUD SAMAKÕRGUSJOON
- PROJEKTEERITUD NÕLV 1:1,5
- Ø400 L=14.6 m PROJEKTEERITUD TRUUP
- KASUTAMISEKS ANTAV ALA- PARKLA RAJAMISEKS
- KASUTAMISEKS ANTAV ALA- JALGRATTA- JA JALGTEE RAJAMISEKS
- KINNISTU PIIR
- 35203:002:0031 / 85 Liiapeksi-Loksa tee KATASTRITUNNUS

6592900
592900

RIIGIVARA KASUTAMISEKS ANTAVATE ALADE TABEL

Jrk nr	Pos nr (plaanil)	Kinnistu registriosa number	Katastriüksuse tunnus, nimi, ja sihtotstarve;	Kasutamiseks antava ala otstarve;	Asukoht riigitee (nr ja nimi) suhtes (lõigu algus ja lõpp km);	Ala pindala ruutmeetrites m^2
1	Pos 1	9496850	35203:002:0031 Transpordimaa 100%	Parkla rajamiseks	85 Liiapeksi - Loksa, km 0.24 - 0.37	6734
2	Pos 2	9496850	35203:002:0031 Transpordimaa 100%	Jalgratta- ja jalgtee rajamiseks	85 Liiapeksi - Loksa, km 0.14 - 0.24	691

EASTCONSULT OÜ
Oru, Aa küla, Lügause vald Ida-Virumaa; tel +372 5567 7175
e-mail: siim@eastconsult.ee
MTR nr: EEP003992

Projekteeris: Madis Albert
Vastutav ins: Siim Kadak

Projekti nimetus: VIRU RABA ÕPPERAJA PARKLA PÕHIPROJEKT

Asukoht: 85 LIIAPEKSI-LOKSA, KOLGA ALEVIK, KUUSALU VALD, HARJUMAA

Tellija : RIIGIMETSA MAJANDAMISE KESKUS

Joonise nimetus: RIIGIVARA KASUTAMISE KOKKULEPPE PLAAN

Töö nr: 22010

Leht nr: RVKKP

Staadium: PP

Mõõtkava: 1:500