


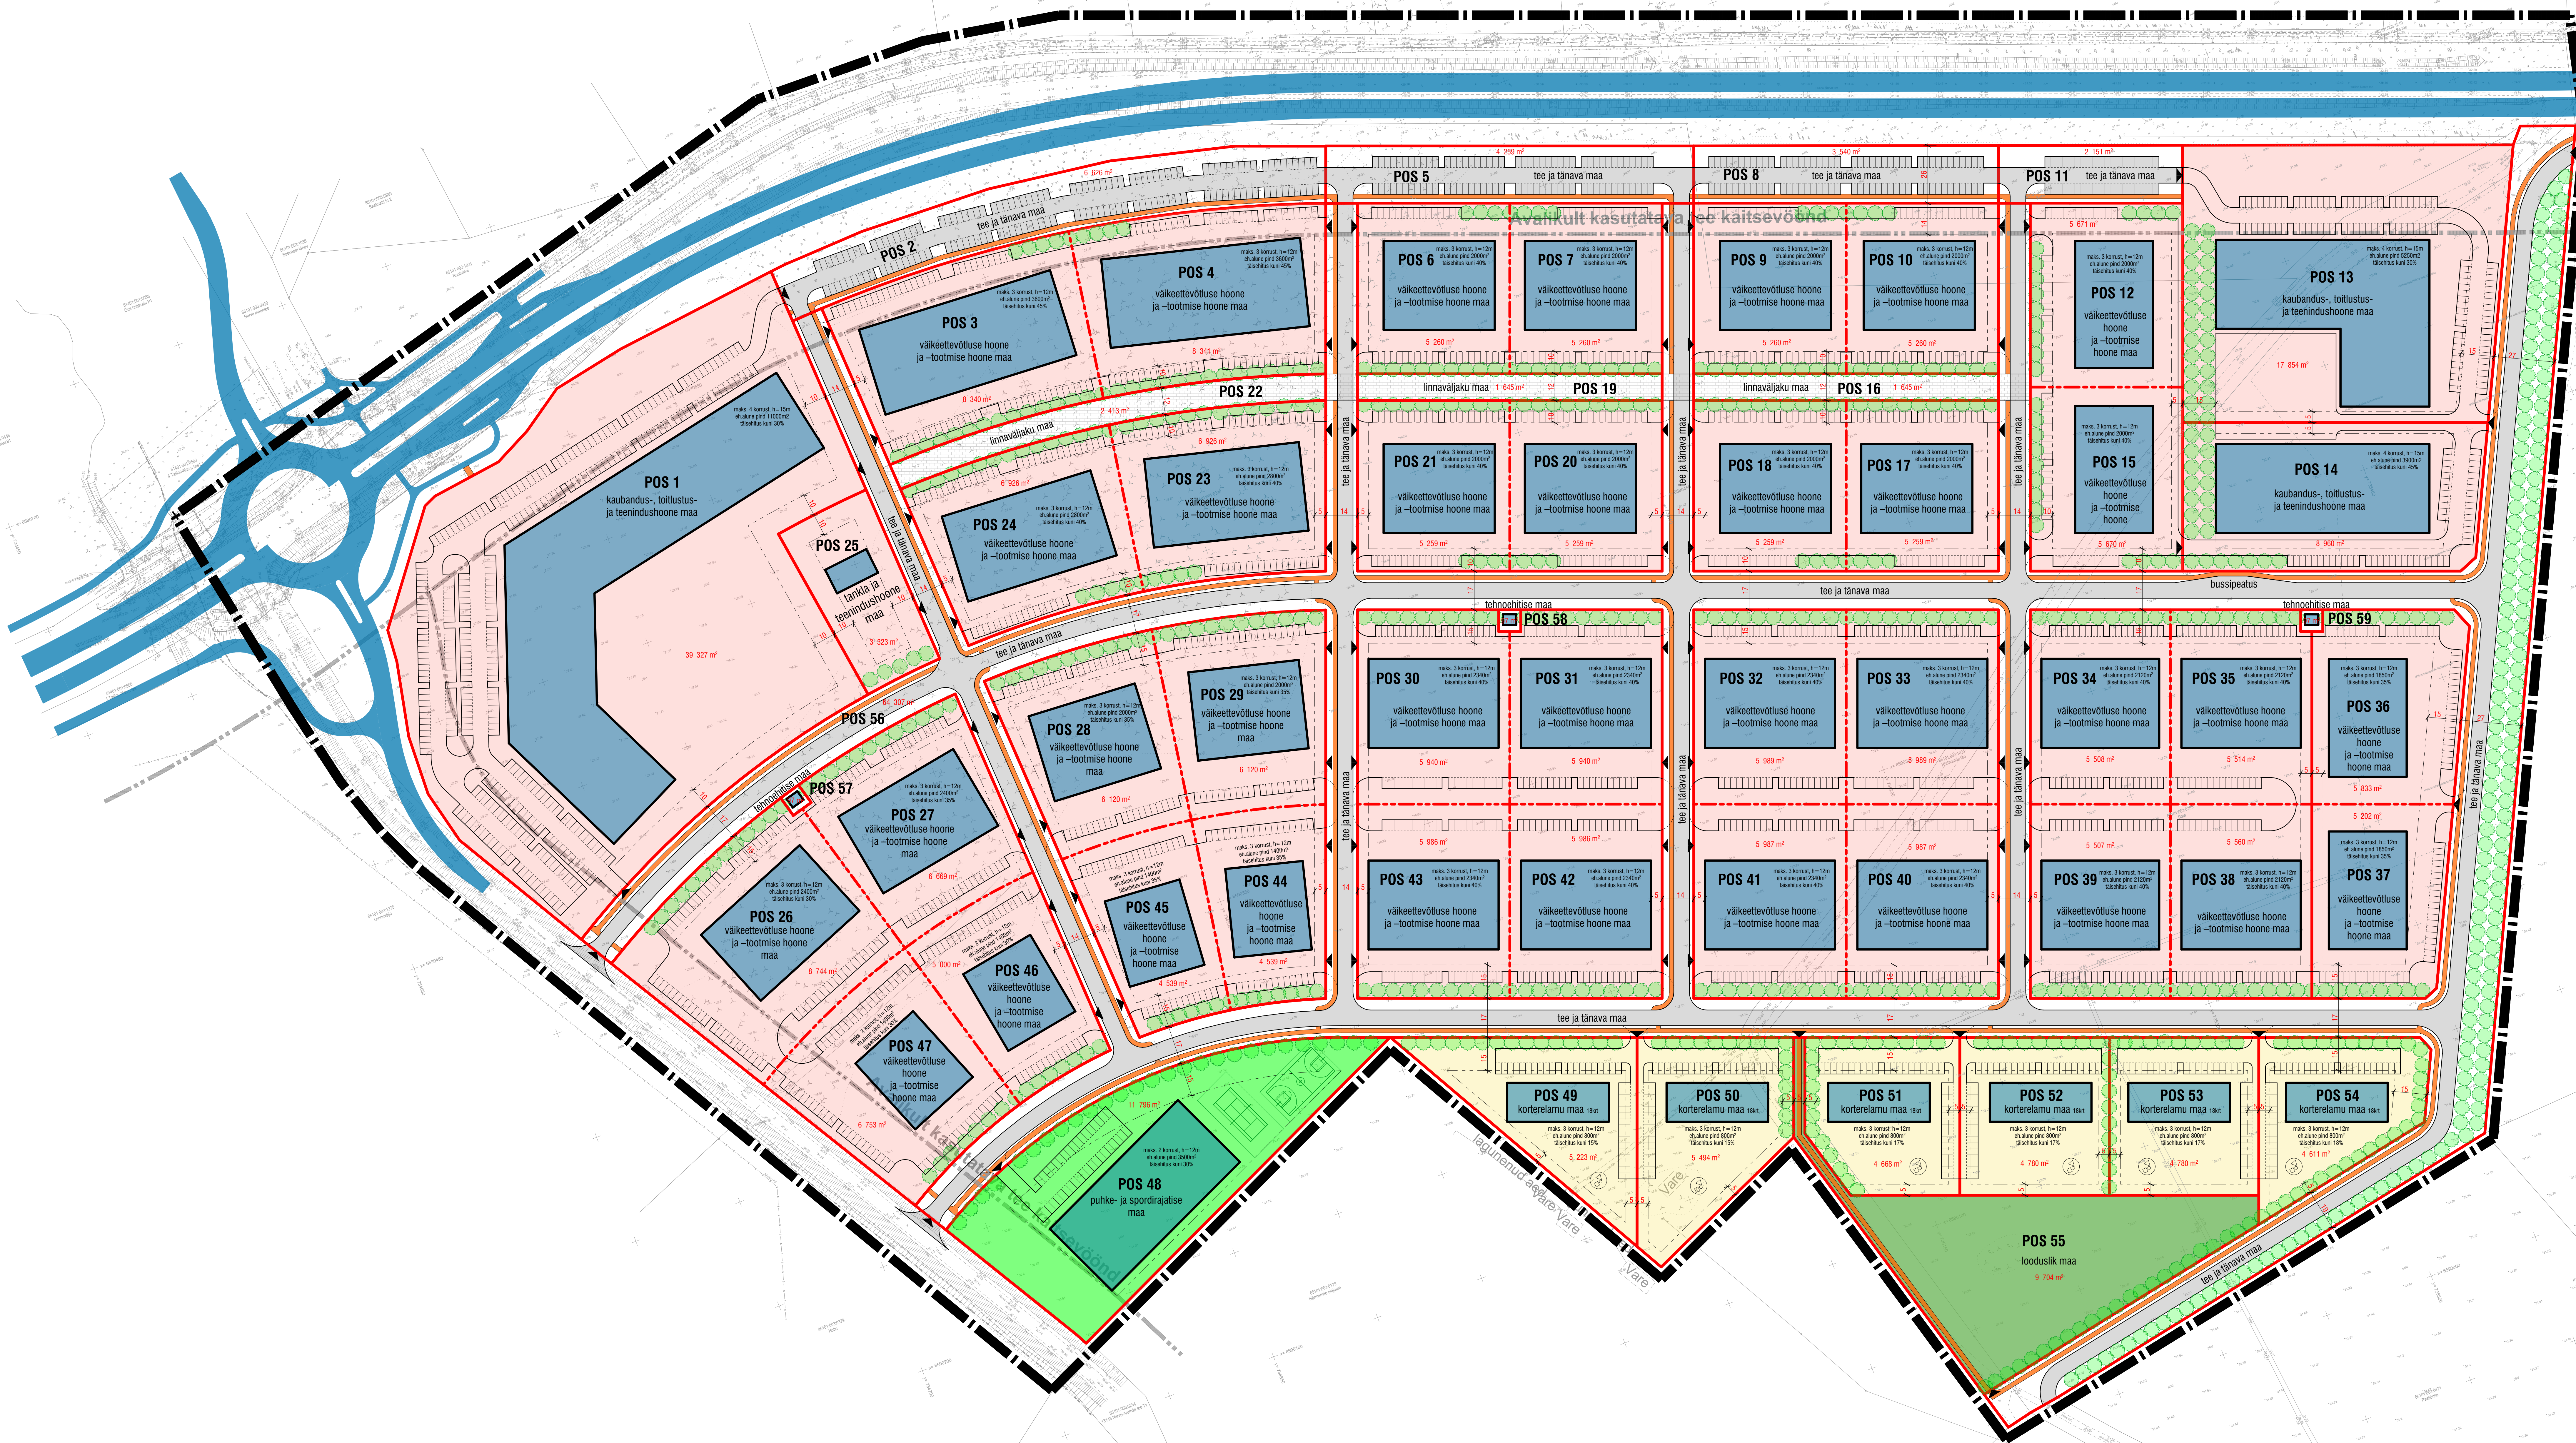

TINGMÄRGID

JRK.NR	TÄHIS PLAANIL	NIMETUS
1		PLANEERIMISALA
2		PLANEERITUD KRUNDIPIIRID
3		PLANEERITUD ÜHENDAMISE VÕIMALUSEGA KRUNDIPIIR
4		PLANEERITUD HOONE VÕIMALIK ASUKOHT
5		PLANEERITUD HOONESTUSALA
6		PLANEERITUD SÕIDUTEE
7		PLANEERITUD KERGLIKLUSTEE
8		PLANEERITUD PÄAS KINNISTULE
9		PLANEERITUD KÕRGHALJASTUS
10		PLANEERITUD POS NUMBER
11		PLANEERITUD PARKIMINE
12		
13		