


Filename: IP6131_asendiplaan.dwg Plotted: reade, 9. august 2024 12:39:36 Plot Device: DWG To PDF.pc5 Plotted by: Kartau Marleen

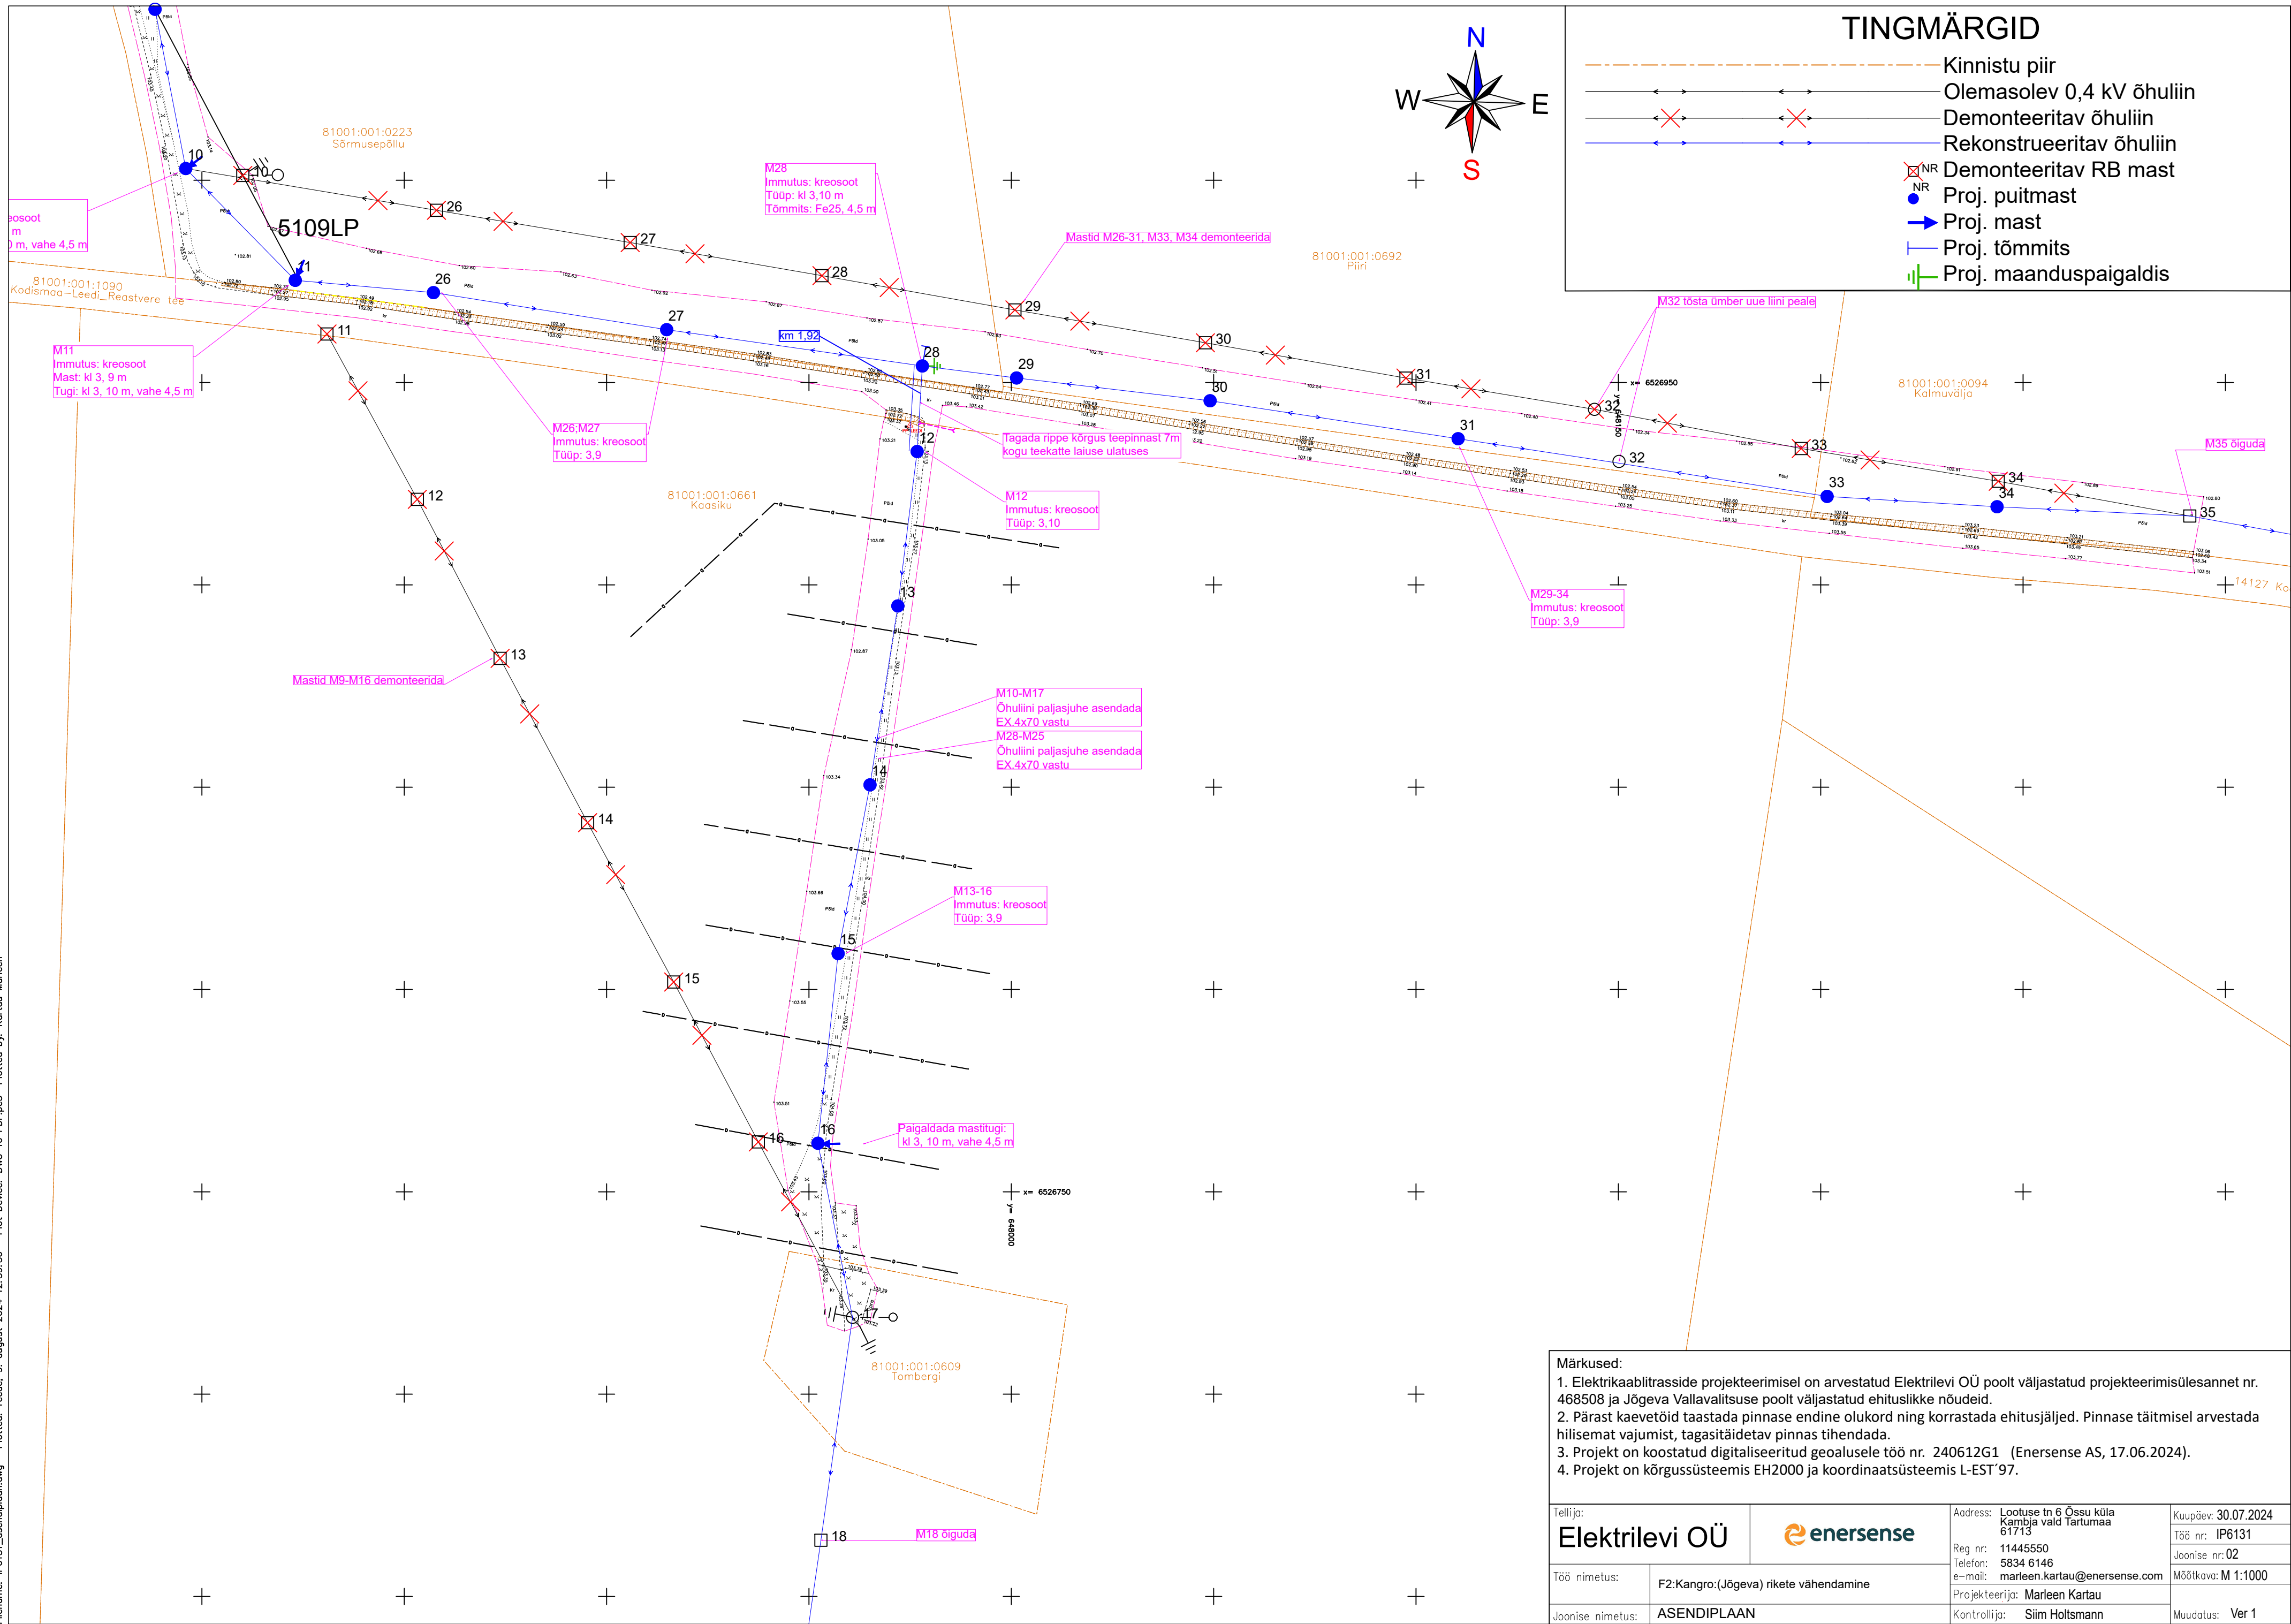

Märkused: 1. Elektri kaablitrasside projekteerimisel on arvestatud Elektrilevi OÜ poolt väljastatud projekteerimisülesannet nr. 468508 ja Jõgeva Vallavalitsuse poolt väljastatud ehituslikke nõudeid. 2. Pärast kaevetööd taastada pinnase endine olukord ning korrastada ehitusjälgjed. Pinnase täitmisel arvestada hilisemat vajumist, tagasitäidetav pinnas tihendada. 3. Projekt on koostatud digitaliseeritud geolusele töö nr. 240612G1 (Enersense AS, 17.06.2024). 4. Projekt on kõrgussüsteemis EH2000 ja koordinaatsüsteemis L-EST'97.			
Tellija: Elektrilevi OÜ		Address: Loojuse tn 6 Össu küla Kambja vald Tartumaa 61713	
Töö nimetus: F2:Kangro:(Jõgeva) rikete vähendamine		Reg nr: 11445550 Telefon: 5834 6146 e-mäli: marleen.kartau@enersense.com	
Joonise nimetus: ASENDIPLAAN		Projekteerija: Marleen Kartau Kontrollija: Siim Holtsmann	
		Kuupäev: 30.07.2024 Töö nr: IP6131 Joonise nr: 02 Mõõtkava: M 1:1000 Muudatus: Ver 1	