


Isikliku kasutusõiguse ala plaan

Kinnistu nimi: 69 Võru-Kuigatsi-Tõrva tee (KV110040)

Katastritunnus: 14201:001:0835

Asukoht: Lümatu küla, Antsla vald, Võru maakond

IKÕ ala pos nr	Asukoht riigitee suhtes (lõigu algus ja lõpp km)	Ala pindala (m ²)
1	kulgmine km'l 22,81 -22,89	149

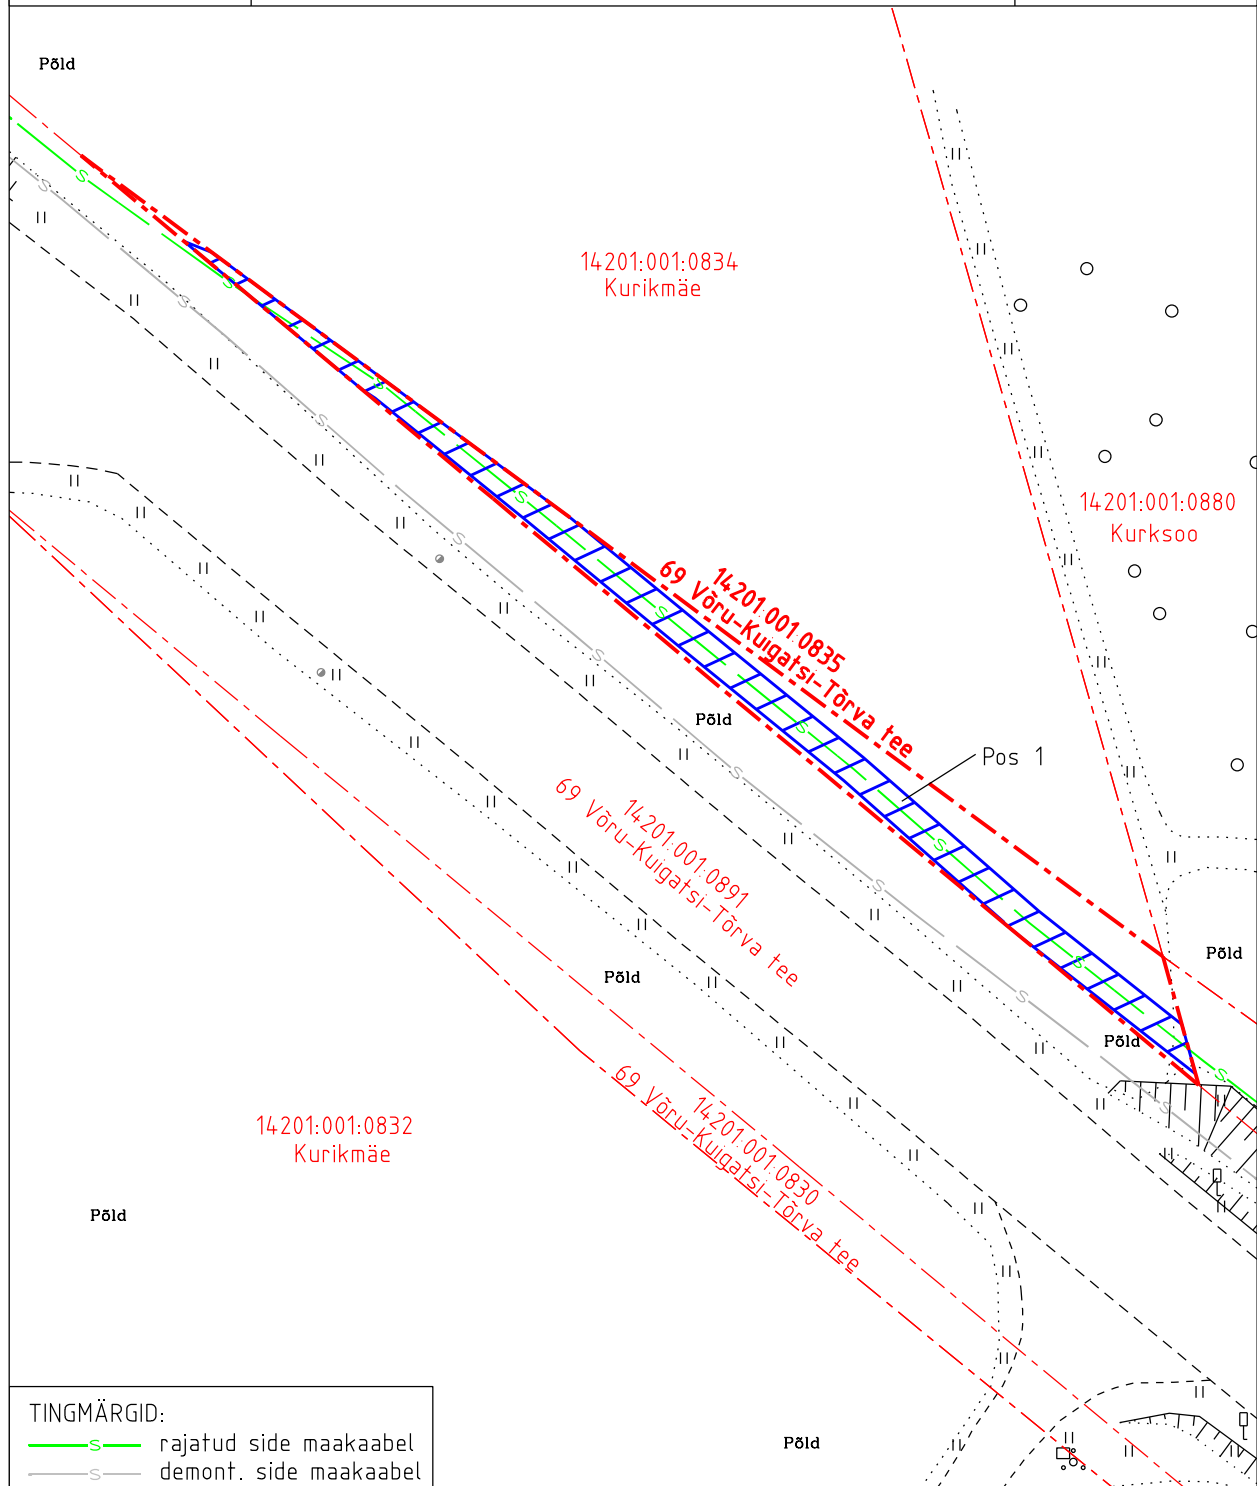

TINGMÄRGID:
 —S— rajatud side maakaabel
 -S- demont. side maakaabel

- Koormatava ala pindala kokku 149 m²
- Koormatava katastriüksuse piir
- Katastriüksuste piirid

Plaan 2-1
 M 1:500

Koostaja:
 OÜ Kirjanurk