ISIKLIKU KASUTUSÕIGUSE ALA ASENDISKEEM

M1:125

Projekteerija:	Triinu Koger (5674 3238)
Kontrollis:	Jaanus Kaldoja +372 5534119

Kasutusala

Proj. side maakaabel

Katastriüksuse piir

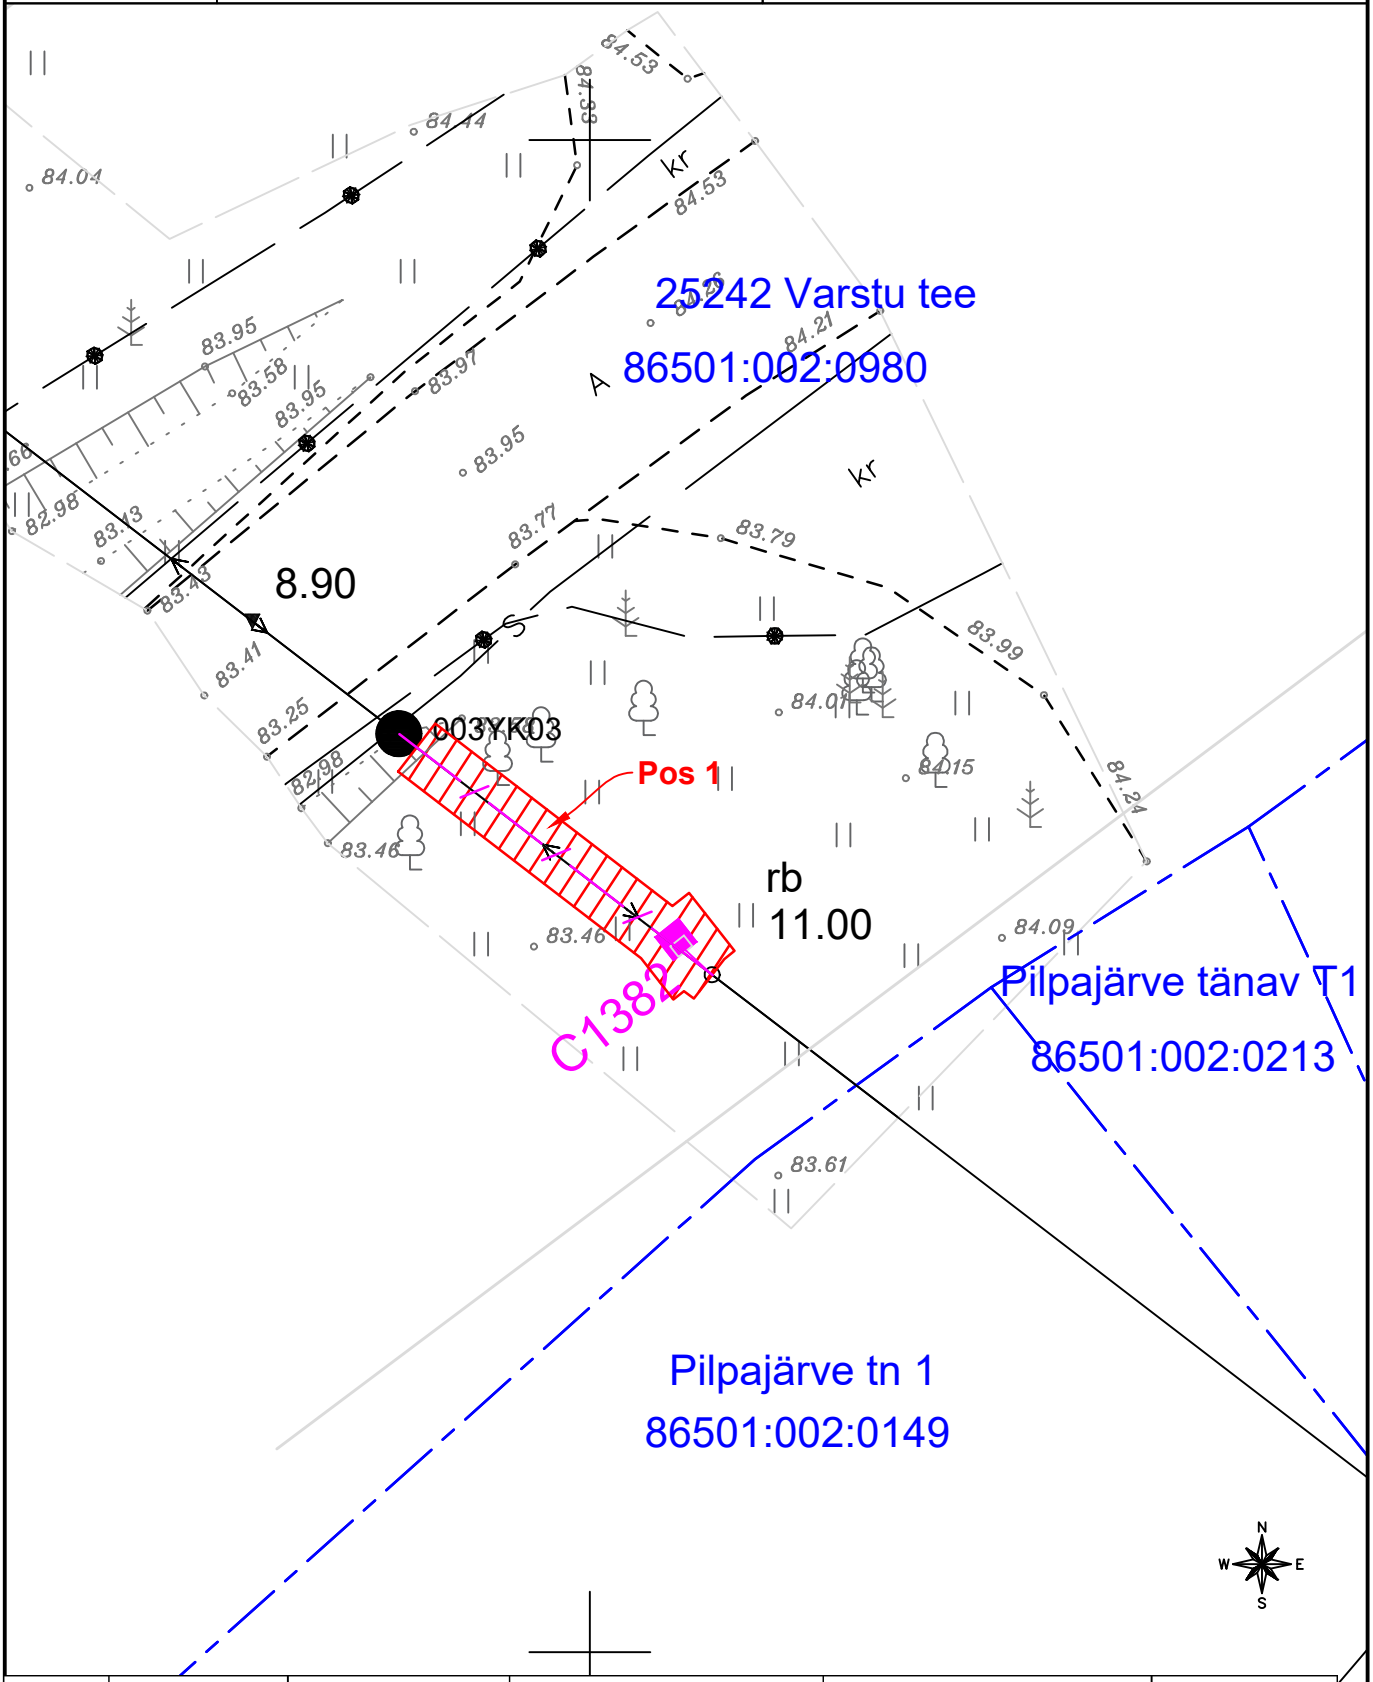

Jrk nr.	IKÕ ala Pos nr. (plaanil)	Kinnistu registriosa number	Katastriüksuse tunnus, nimi ja sihtotstarve:	Asukoht riigitee (nr ja nimi) suhtes (lõigu algus ja lõpp km.)	Ala pindala ruutmeetrites m²
1.	Pos 1	8034650	86501:002:0980; 25242 Varstu tee; transpordimaa	25242 Varstu tee; km 1.10	26