
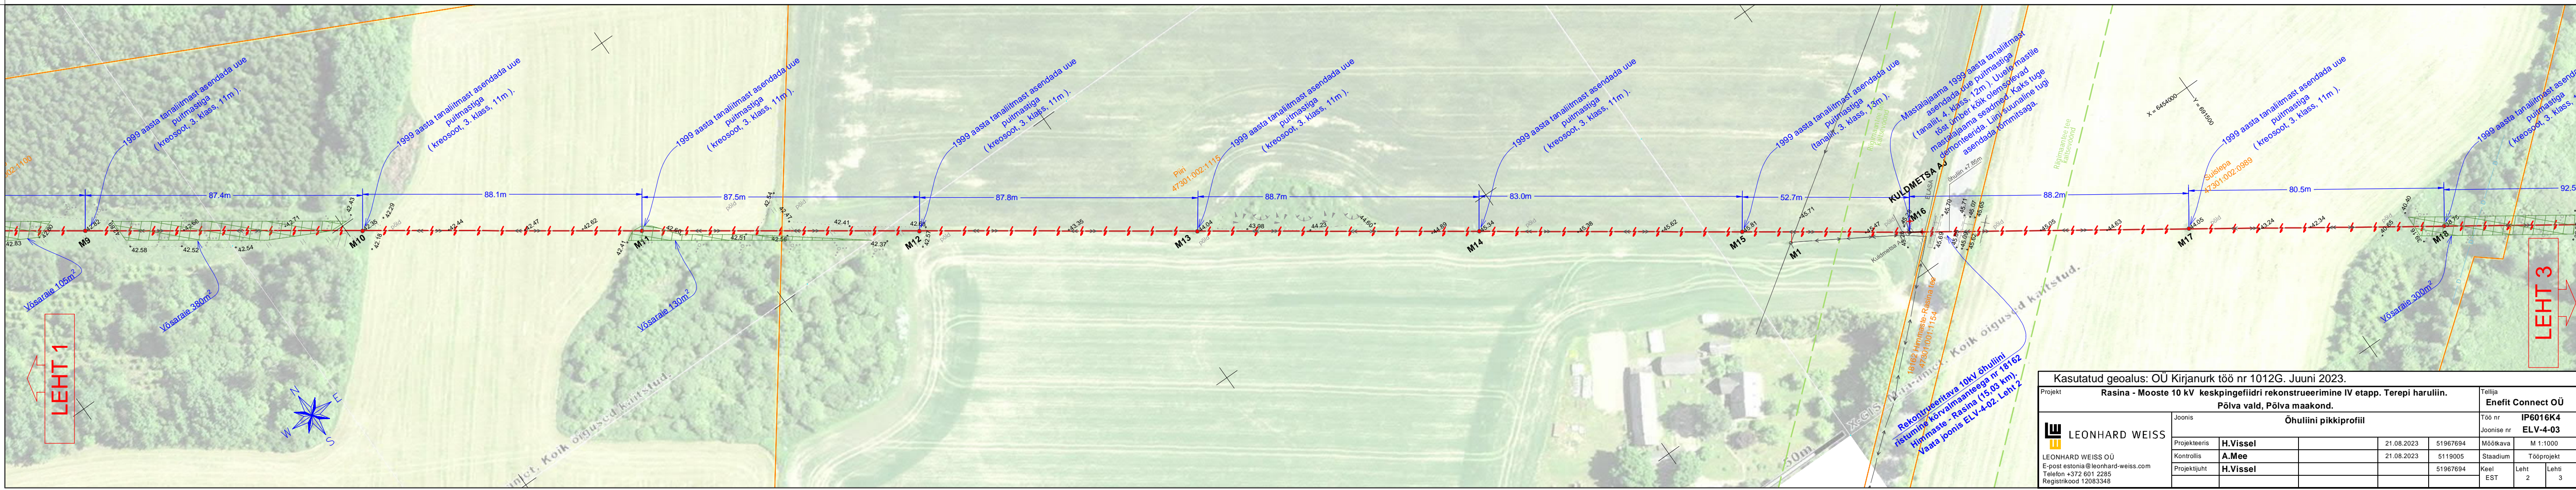


Mõõtkavad: Horisontaalne 1:1000
Vertikaalne 1:200

10kV õhuliini pikkiprofil (juhe CCST ASCR 62 temperatuuril +60°C, taandatud visang 85m)

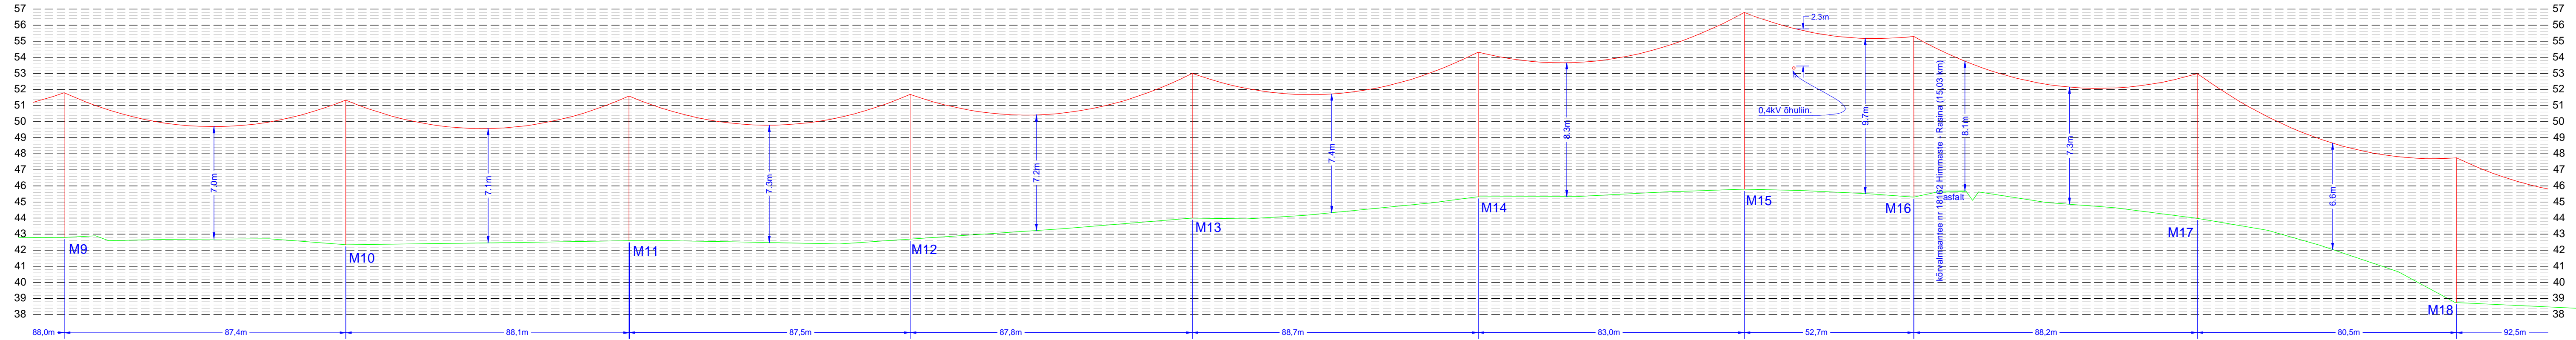

Kasutatud geolus: OÜ Kirjanurk töö nr 1012G. Juuni 2023.

Projekt	Rasina - Mooste 10 kV keskpingeidri rekonstrueerimine IV etapp. Terepi haruliin.		Tellijä	Enefit Connect OÜ	
	Põlva vald, Põlva maakond.		Töö nr	IP6016K4	
	Õhuliini pikkiprofil		Joonise nr	ELV-4-03	
Projektiteeris	H.Vissel	21.08.2023	51967694	Mõõtkava	M 1:1000
Kontrollis	A.Mee	21.08.2023	5119005	Staadium	Tööprojekt
Projektijuh	H.Vissel		51967694	Keel	Leht 2
				EST	3

LEONHARD WEISS OÜ
E-post: estonia@leonhard-weiss.com
Telefon: +372 601 2285
Registrikood: 12083348