


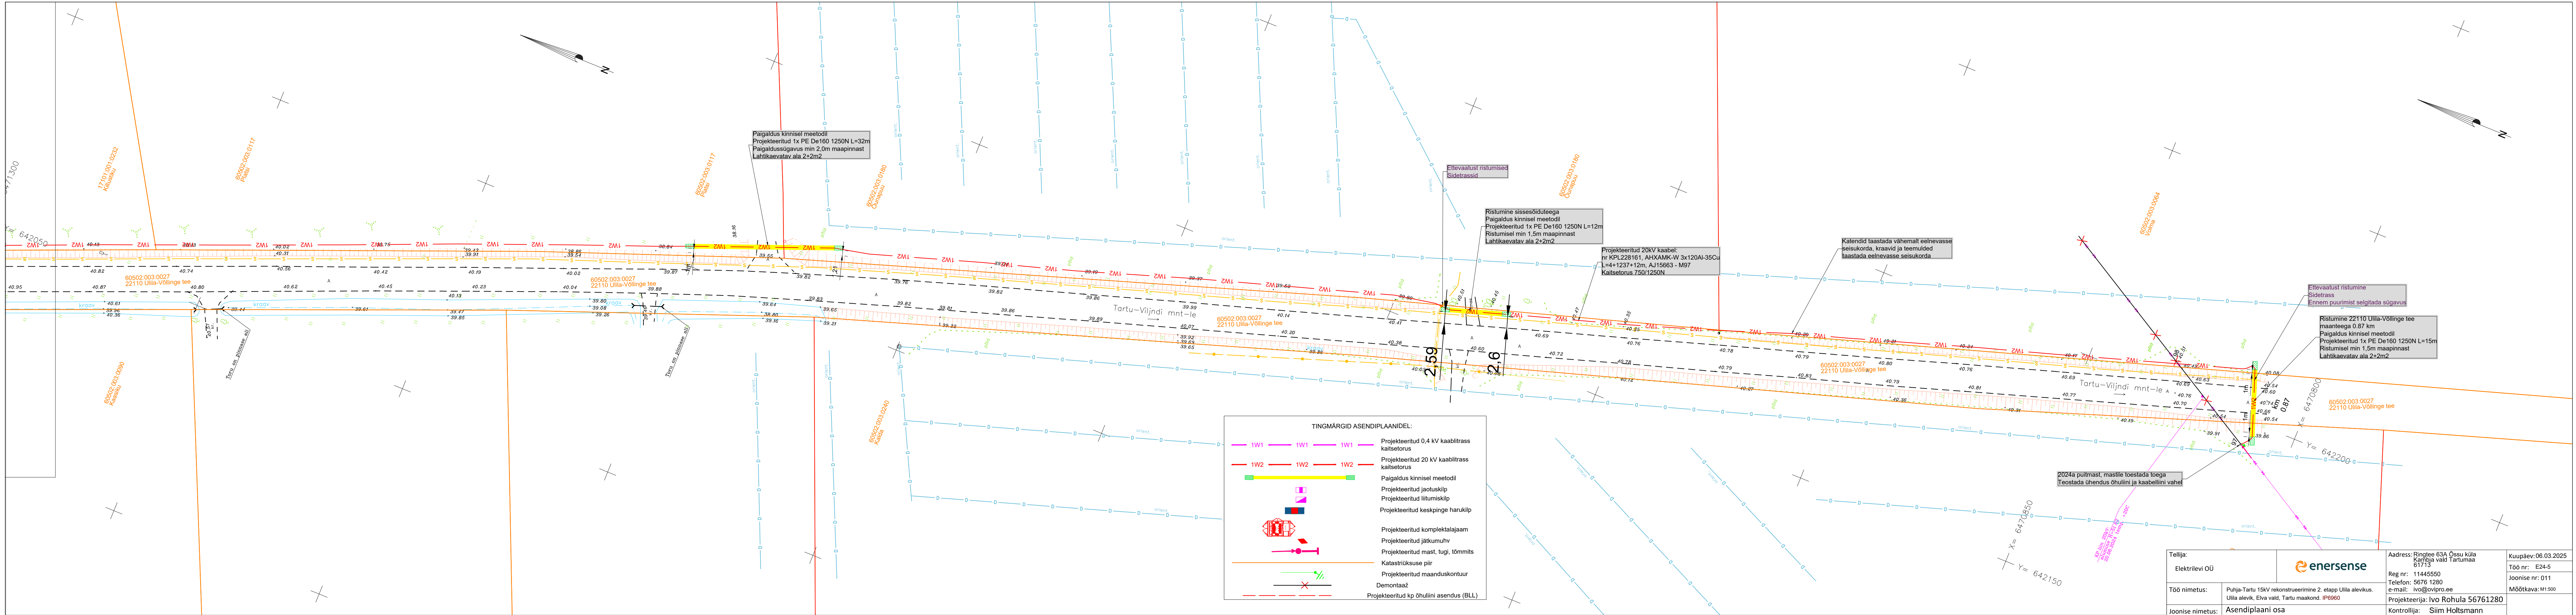

Tellija:			Address: Ringtee 63A Öosu küla Kambja vald Tartumaa 61713	Kuupäev: 06.03.2025	
Elektrilevi OÜ					
Töö nimetus:	Puhja-Tartu 15kV rekonstrueerimine 2. etapp Ullila alevikus. Ullila alevik, Elva vald, Tartu maakond. IP6960			Reg nr: 11445550 Telefon: 5676 1280 e-mail: ivo@ovipro.ee	Töö nr: E24-5
Joonise nimetus:	Asendiplaani osa			Projekteerija: Ivo Rohula 56761280	Joonise nr: 011
		Kontrollija: Siim Holtsmann		Mõõtkava: M1:500	