


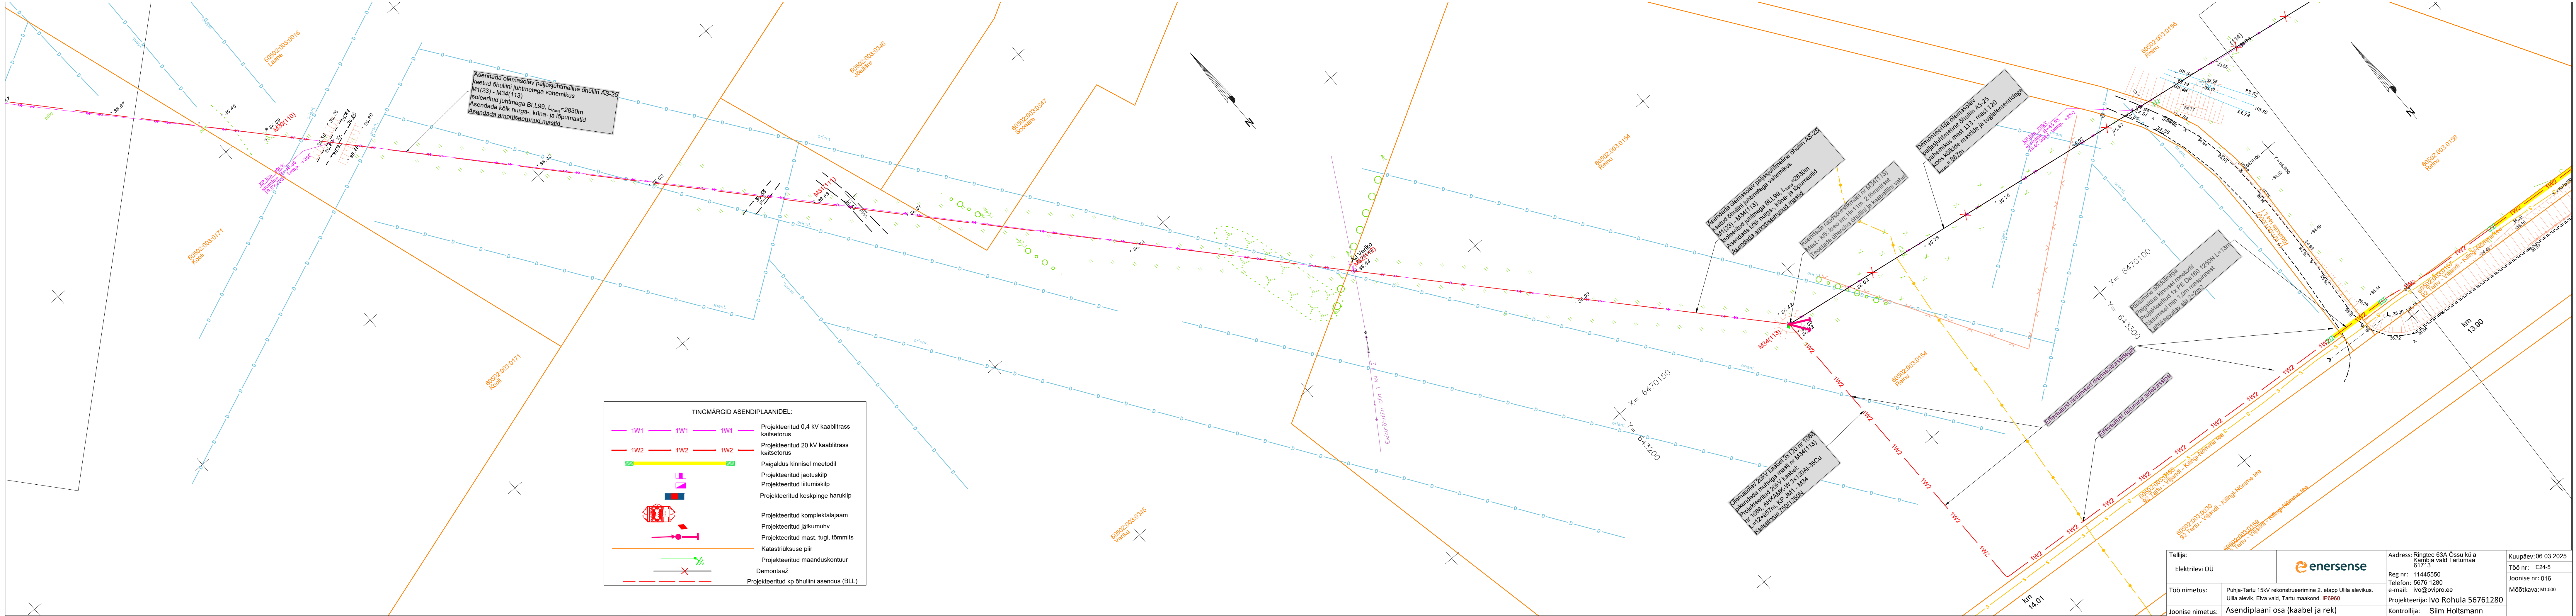

Tellija: Elektrilevi OÜ			Address: Ringtee 63A Oosu küla Kambja vald Tartumaa 61713		Kuupäev: 06.03.2025
Töö nimetus:			Reg nr.: 11445550 Telefon: 5676 1280 e-mail: ivo@ovipro.ee		Töö nr.: E24-5 Joonise nr.: 016 Mõõtkava: M1:500
Joonise nimetus:			Projekteerija: Ivo Rohula 56761280		Kontrollija: Siim Holtsmann