


**Piiranguvöönd:**

- Kaitseala piiranguvöönd
- Arheoloogiamälestis
- Kinnismälestise kaitsevööndi piir

**Tingmärgid:**

- Rekonstrueeritav 10 kV õhuliin
- Projekteeritud maanduspaigaldis
- Projekteeritud tõmmits
- Projekteeritud tugi
- Projekteeritud puitmast
- Olemasolev 10 kV õhuliin
- Olemasolev 0,4 kV õhuliin
- Olemasolev 10 kV maakaabel
- Olemasolev 0,4 kV maakaabel
- Sidekaabel
- Katastripiir
- Olemasolev alajaam
- Võsaraie
- Riigitee kaitsevööndi piir

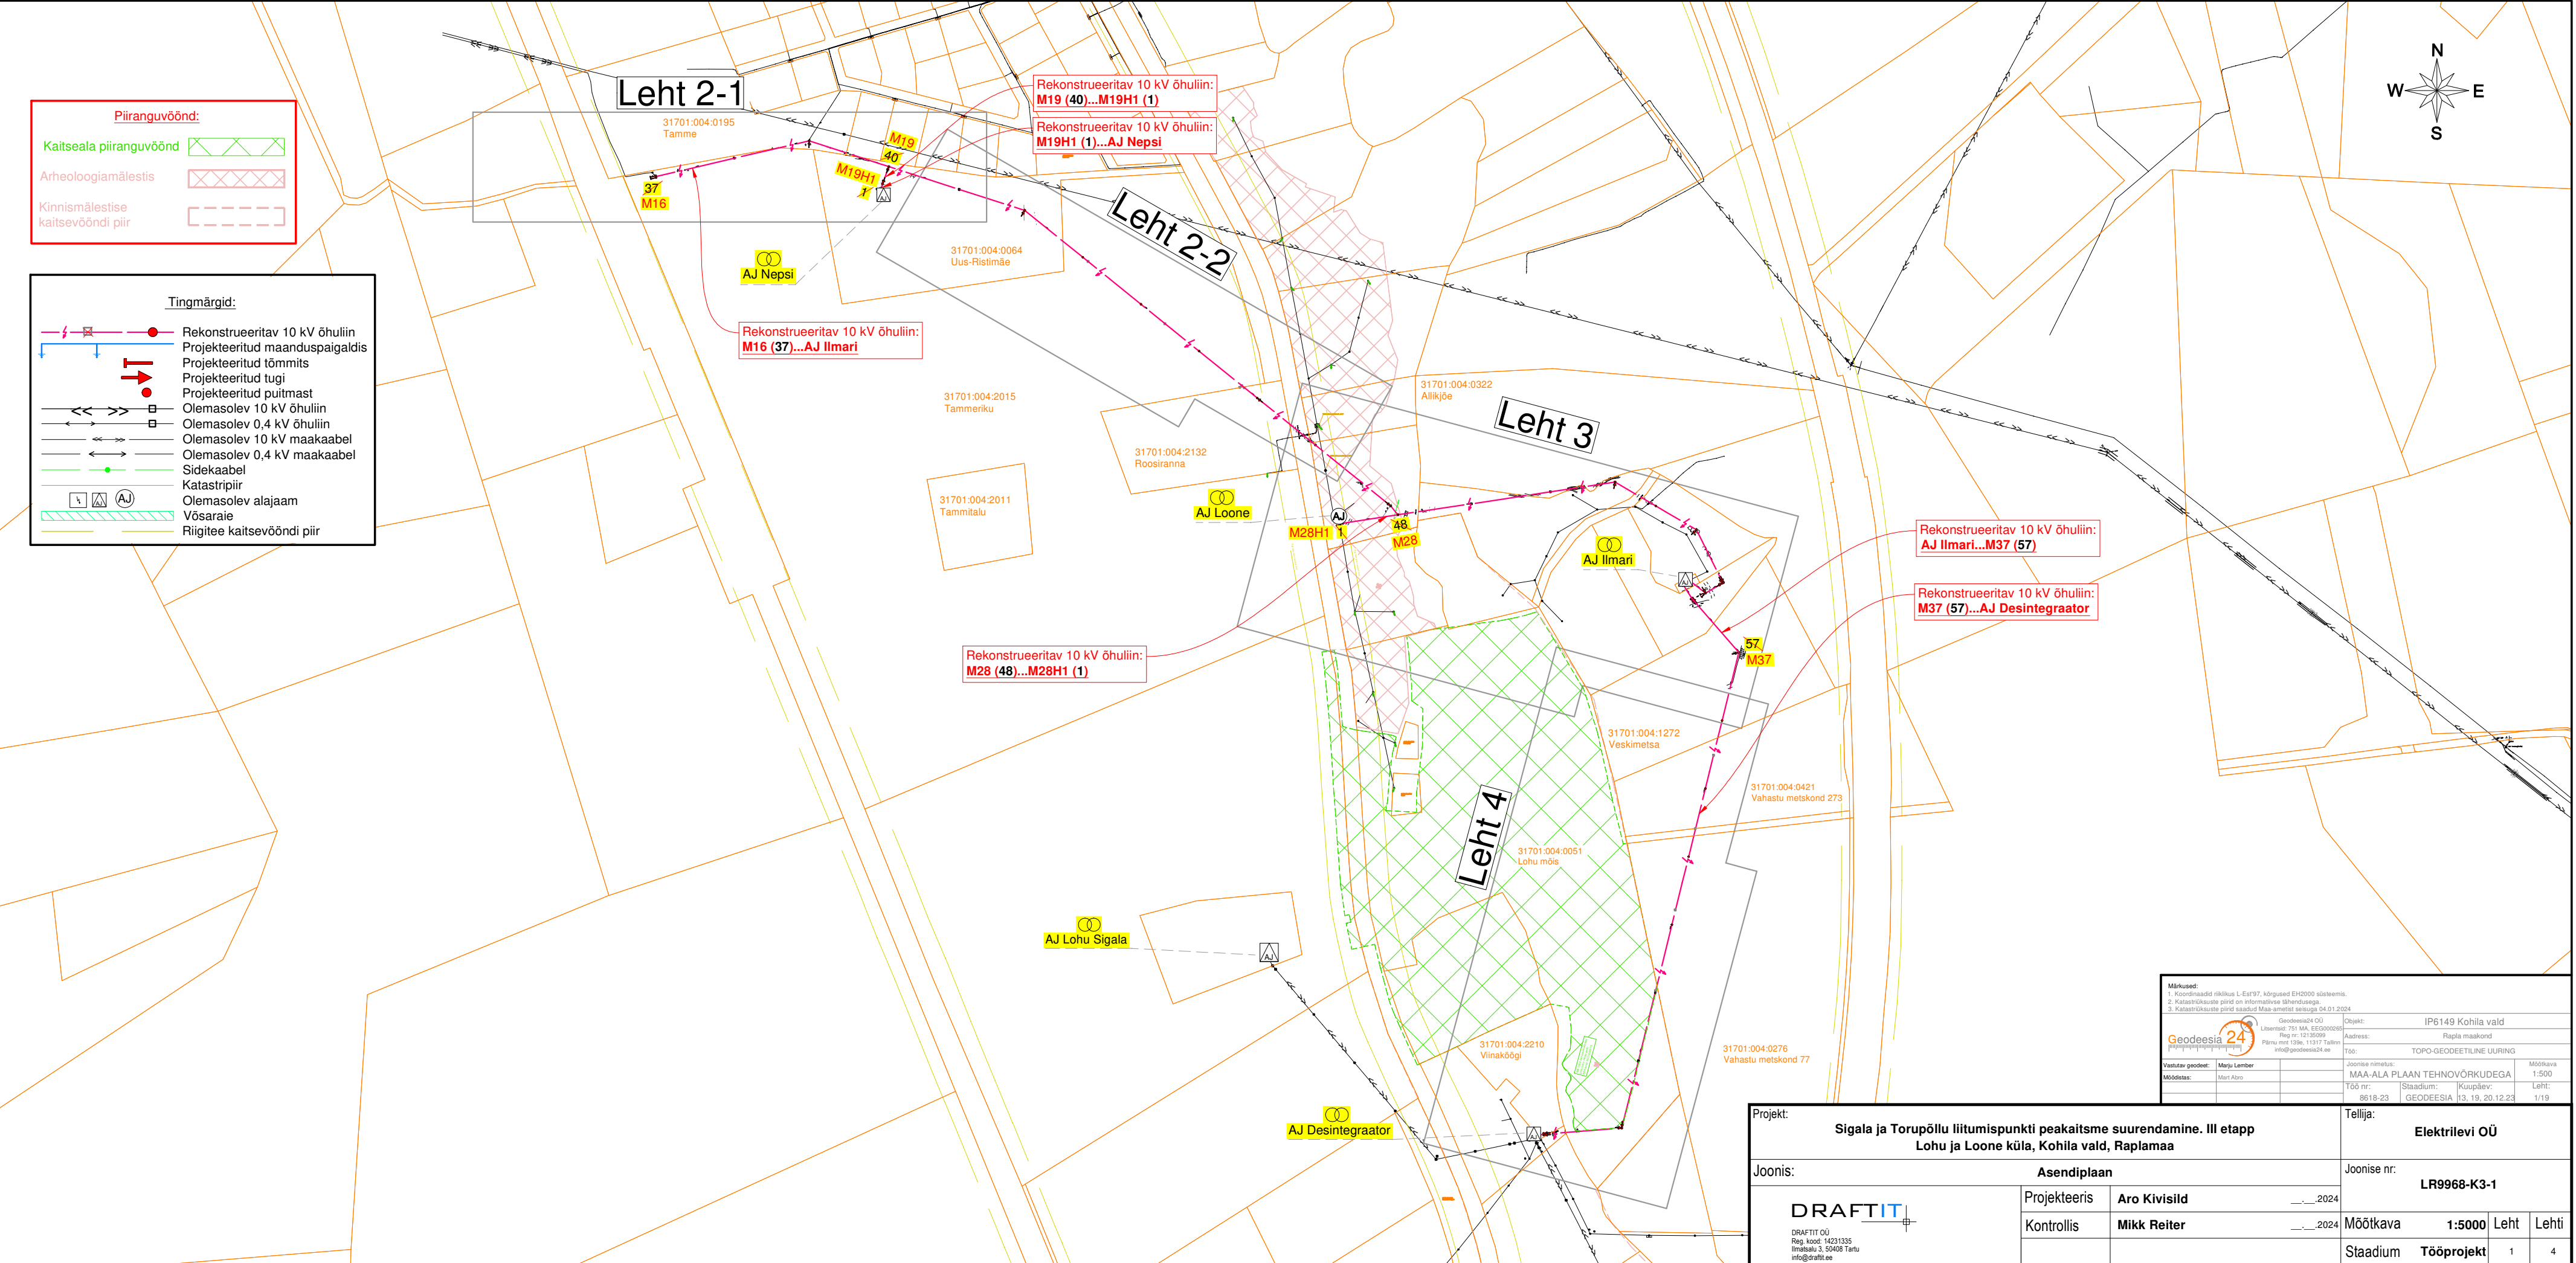

**Märkused:**

- Koordinaadid riiklikus L-Est97, kõrgused EHK2000 süsteemis.
- Katastrilooste pind on informaatiline õhendaega.
- Katastrilooste pind saadud Maa-ametiist seisuga 04.01.2024

Geodeesia24 OÜ	Objekt:	IP6149 Kohila vald
Litsents nr: 751 MA, EGG000020	Address:	Raplja maakond
Reg nr: 12130099	Töö nr:	TOPO-GEODEETILINE UURING
Plaan nr: 1396, 11317 Tallinn	Joonise nimetus:	MAA-ALA PLAAN TEHNOVÕRKUDEGA
info@geodeesia24.ee	Töö nr:	8618-23
	Stadium:	Kuupäev:
		Leht:
		1/19

Projekt:	<b>Sigala ja Torupõllu liitumispunkti peakaitse suurendamine. III etapp</b>			Tellij:	<b>Elektrilevi OÜ</b>		
Joonis:	<b>Asendiplaan</b>			Joonise nr:	<b>LR9968-K3-1</b>		
<p>DRAFTIT OÜ Reg. koode: 14231335 Iimäesu 3, 50408 Tartu info@draftit.ee</p>	Projekteeris	Aro Kivisild	...2024	Möötkava	1:5000	Leht	Lehti
	Kontrollis	Mikk Reiter	...2024	Stadium	Tööprojekt	1	4