


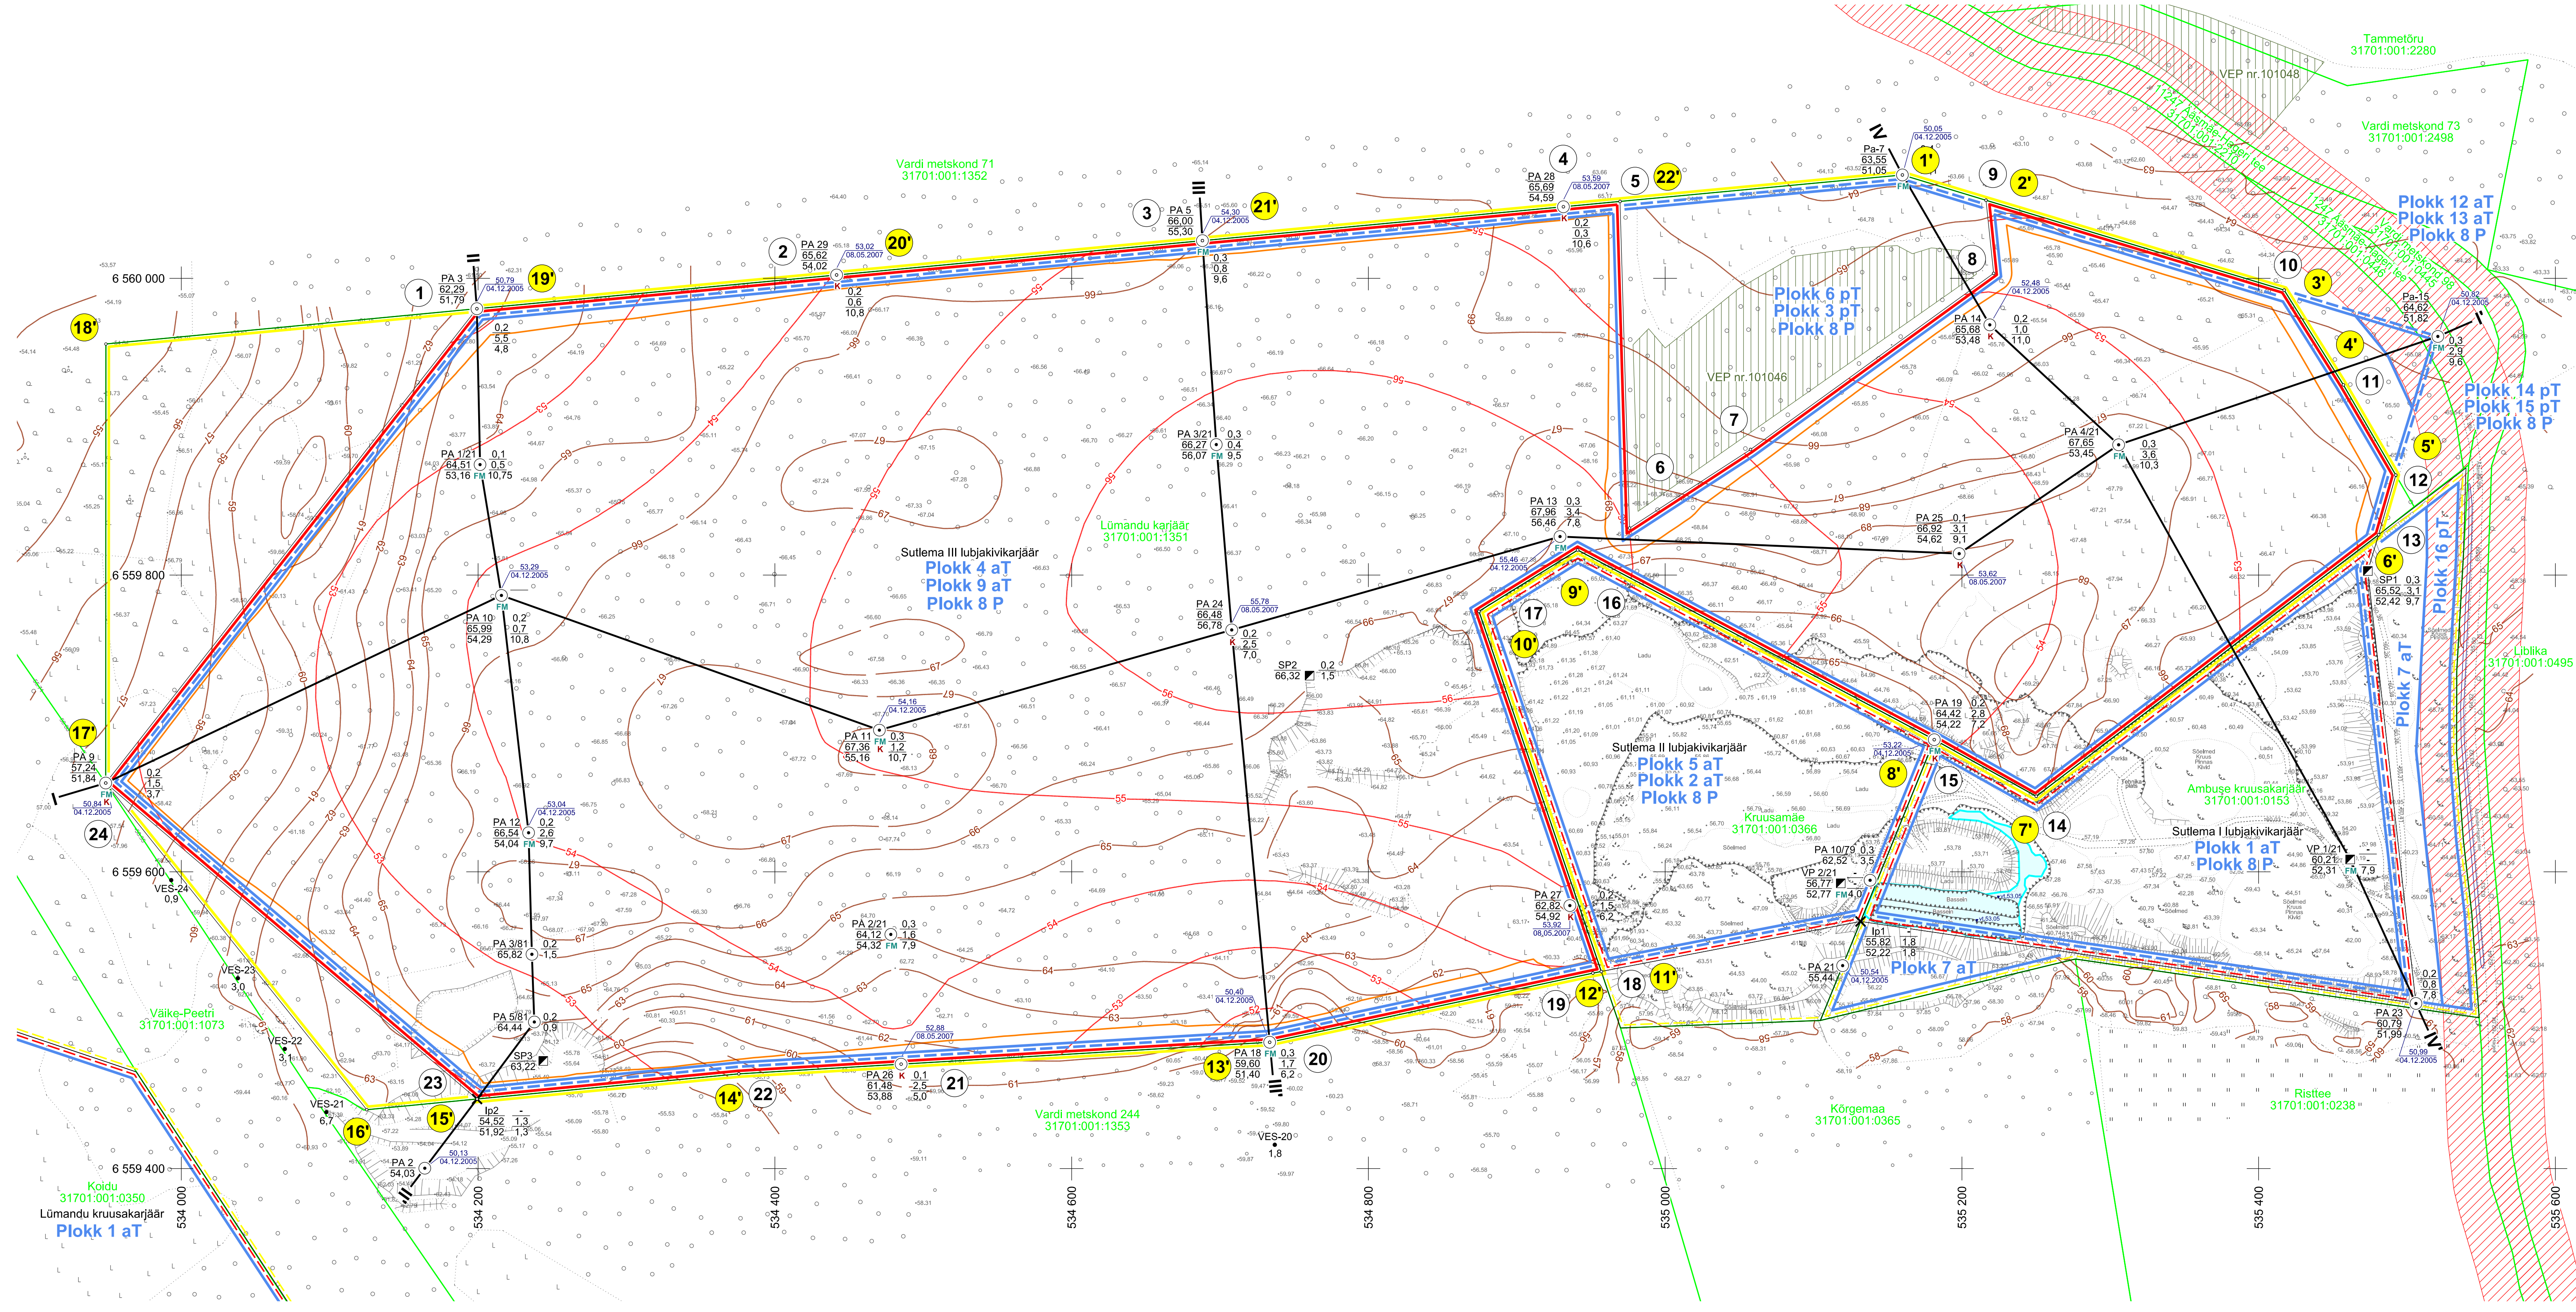

ASENDIPLAAN

M 1 : 50 000

Kaardileht nr 6332 Kohila

Määraldise piiripunkti koordinaadid

Nr	X	Y
1	6 559 979,56	534 199,17
2	6 560 002,32	534 441,63
3	6 560 025,46	534 688,17
4	6 560 048,30	534 931,44
5	6 560 051,88	534 969,61
6	6 559 831,70	534 976,05
7	6 559 884,70	535 057,56
8	6 560 003,39	535 221,39
9	6 560 052,70	535 216,26
10	6 559 992,12	535 417,23
11	6 559 928,22	535 457,16
12	6 559 867,43	535 492,47
13	6 559 827,19	535 480,86
14	6 559 650,95	535 250,12
15	6 559 689,09	535 181,40
16	6 559 816,91	534 941,07
17	6 559 775,58	534 874,54
18	6 559 532,81	534 957,00
19	6 559 531,71	534 951,31
20	6 559 485,13	534 733,49
21	6 559 470,37	534 485,11
22	6 559 463,87	534 375,74
23	6 559 446,85	534 199,30
24	6 559 659,85	533 949,03

Pindala 57,97 ha

Määraldise teenindusmaa piiripunkti koordinaadid

Nr	X	Y
1'	6 560 069,74	535 159,92
2'	6 560 052,70	535 216,26
3'	6 559 992,12	535 417,23
4'	6 559 928,22	535 457,16
5'	6 559 867,43	535 492,47
6'	6 559 827,19	535 480,86
7'	6 559 650,95	535 250,12
8'	6 559 689,09	535 181,40
9'	6 559 816,91	534 941,07
10'	6 559 775,58	534 874,54
11'	6 559 532,81	534 957,00
12'	6 559 531,71	534 951,31
13'	6 559 485,13	534 733,49
14'	6 559 463,87	534 375,74
15'	6 559 446,85	534 199,30
16'	6 559 439,68	534 124,95
17'	6 559 659,85	533 949,03
18'	6 559 955,79	533 949,15
19'	6 559 979,56	534 199,17
20'	6 560 002,32	534 441,63
21'	6 560 025,46	534 688,17
22'	6 560 051,88	534 969,61

Pindala 66,18 ha

0 100 200 m

Teekaitsevöönd

Väriselupaik

Puuraugu nr _____ Katendi paksus, m

Suudme abs kõrgus, m _____ Taitekrausa kasuliku kihi paksus, m

Lubjakivi varuploki lamami abs kõrgus, m _____ Lubjakivi kasuliku kihi paksus, m

Vaatuspunkt/ seinapuhastuse nr _____ Katendi paksus, m

Suudme abs kõrgus, m _____ Taitekrausa kasuliku kihi paksus, m

Lubjakivi varuploki lamami abs kõrgus, m _____ Lubjakivi kasuliku kihi paksus, m

Interpoleerimispunkti nr _____ Katendi paksus, m

Suudme abs kõrgus, m _____ Taitekrausa kasuliku kihi paksus, m

Lubjakivi varuploki lamami abs kõrgus, m _____ Lubjakivi kasuliku kihi paksus, m

Märkused:

- Koordinaadid L-Est 97 süsteemis, kõrgused EH2000 süsteemis.
- Asendiplaan: Maa-ameti X-GIS kaardirakendus.
- Plaan koostamisel on kasutatud:
 - Maa-ameti väljastatud katastriliste piirandmeid (seisuga 06.07.2022);
 - Maa-ameti aluskaardide avaliku WMS-teenust (kitsenduste andmed);
 - Keskonnaregistri Sutlema maardla plokkide ja määraldise piirandmeid (seisuga 30.06.2022);
 - Sutlema lubjakivimaardla maavara kvaliteedi ümberhindamise seletuskiri (varu seisuga 30.09.2021) (OÜ Inseneribüroo STEIGER, töö nr 21/3644).
- Nõlvateriku ülemine piir kattub määraldise piiriga.
- Nõlvaterik ei jää määraldise piiripunkti 13-18 vahele.
- Kasutatud tarkvara: Bentley PowerCivil for Baltics V8i (litsents: 70000661800020).

Objekti nimetus ja aadress	Joonise sisu	Määraldise plaan
Sutlema III lubjakivikarjäär Kohila vald, Rapla maakond		
Loa omanik aktisiaselts KIIRKANDUR Järvekalda tee 1, 76912 Harju maakond info@warren.ee	Koostas Hendrik Klaas /Alkjirastatud digitaalselt/ (esindaja nimi ja allkiri)	Kuupäev 07.07.2022 Mõõtkaava 1:2000 Töö nr 22/4045
OÜ Inseneribüroo STEIGER Männiku tee 104, 11216 Tallinn +372 668 1011, info@steiger.ee	Kinnitas Allan Koger /Alkjirastatud digitaalselt/	