


Fail: S:\Uoonised projektid\Ajutine liikluskorraldus\DWG_skeemid\2025\15039_TP_TL-1_T21157_Valjala_tee_km_0,16-3,04.dwg

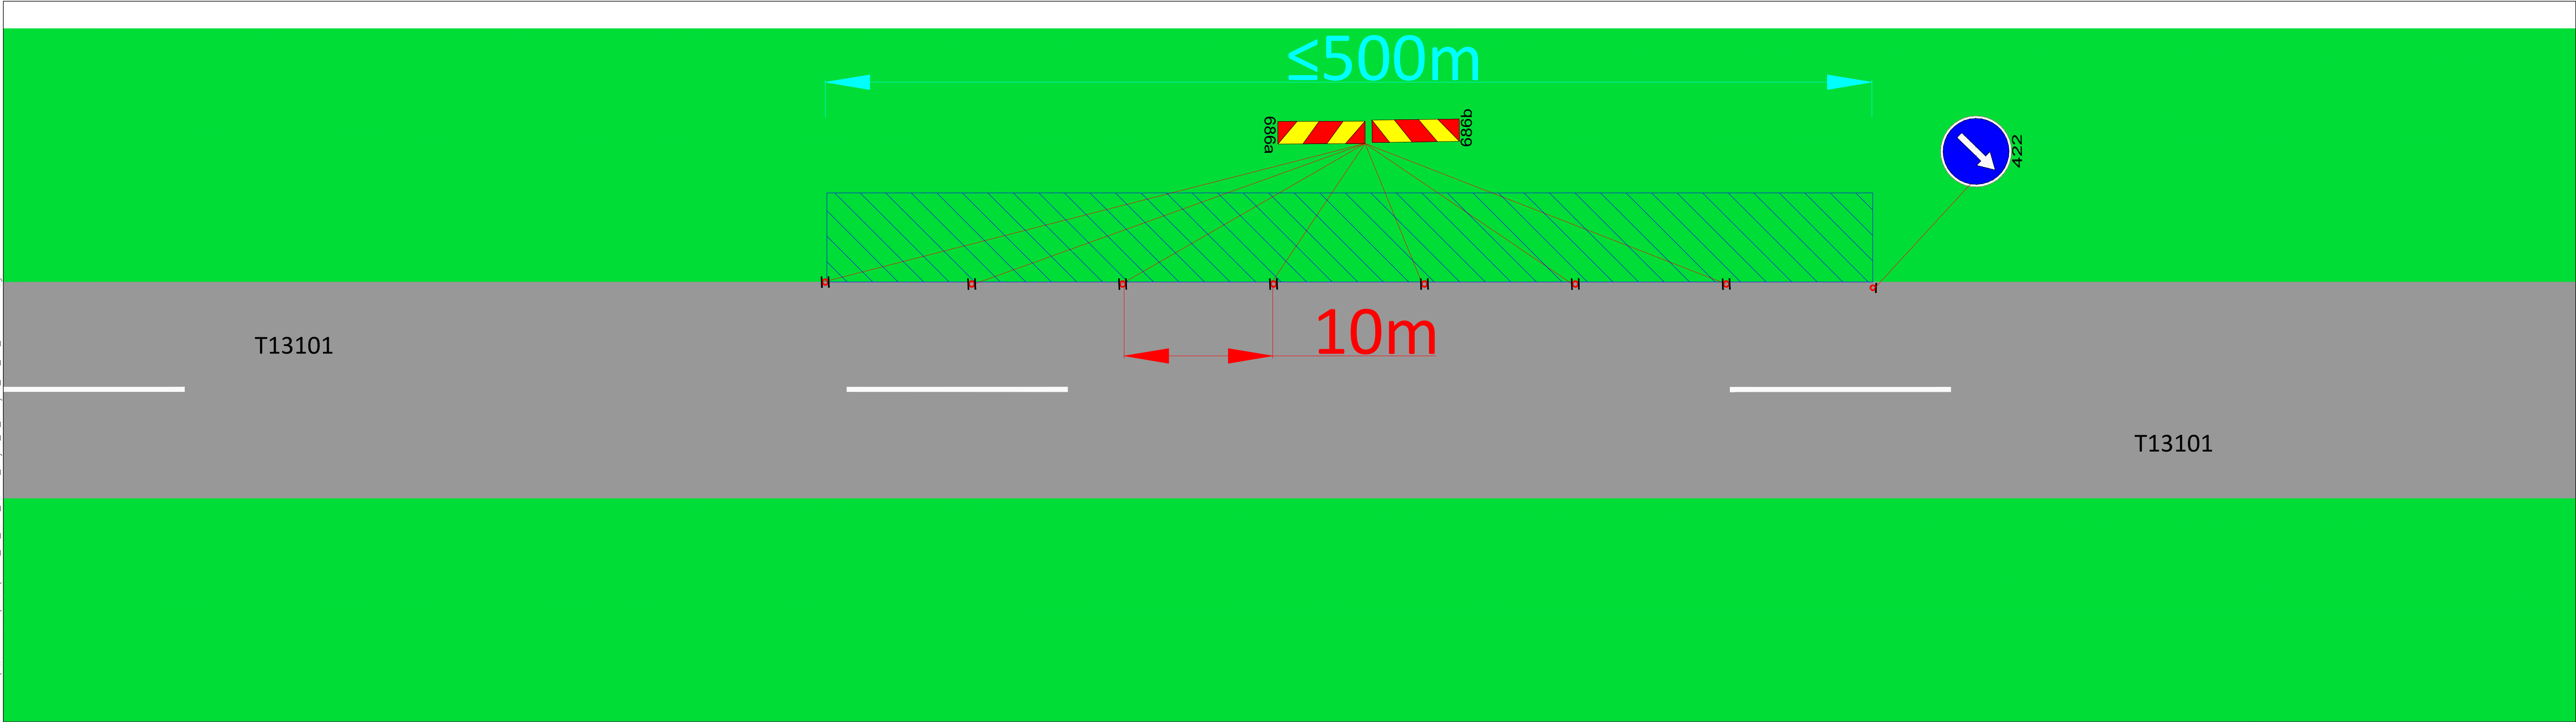

- Märkused:
- Enne joonisel toodud liikluskorraldusvahendite paigaldamist kooskõlastada joonis Transpordiametis.
 - Töötsooni tähistamisel lähtuda Majandus- ja taristuministri määrusest nr 43 "Nõuded ajutisele liikluskorraldusele".

Tüüpskeemi kasutada koos objekti üldjoonisega TL 1-1

Tingmärgid:

30

381

Projekteeritud ajutine liiklusmärk

Töötsoon

<div><div><div>SIGNAAL</div></div><div><div>AS Signaal TM</div><div>Liimi 3, Tallinn 10621</div><div>Tel 656 3532</div><div>signaal@signaal.ee</div><div>ELK000009, EEP002572</div></div></div>			Joonis	Ajutise liikluskorralduse joonis - tüüpskeem		
			Projekt	Trassikaevetööd		
Projekteerija	C.Müür		Asukoht	T21157 Valjala-Laimjala tee km 0,16 - 3,04		
Projekteerija	K.Skljarova	Tel 5326 8672				
Assistent	V.Adamski		Tellija	Saare Elektroservis OÜ; Kohu-Olevi, Saaremaa, Kõrkküla; tel. 555 62516		
Kuupäev	06.06.2025	Mõõtkava	Töö nr	15039	Staadium	Joonise nr [nr-leht(lehti)]
				Tööprojekt	TL-1-2(2)	