


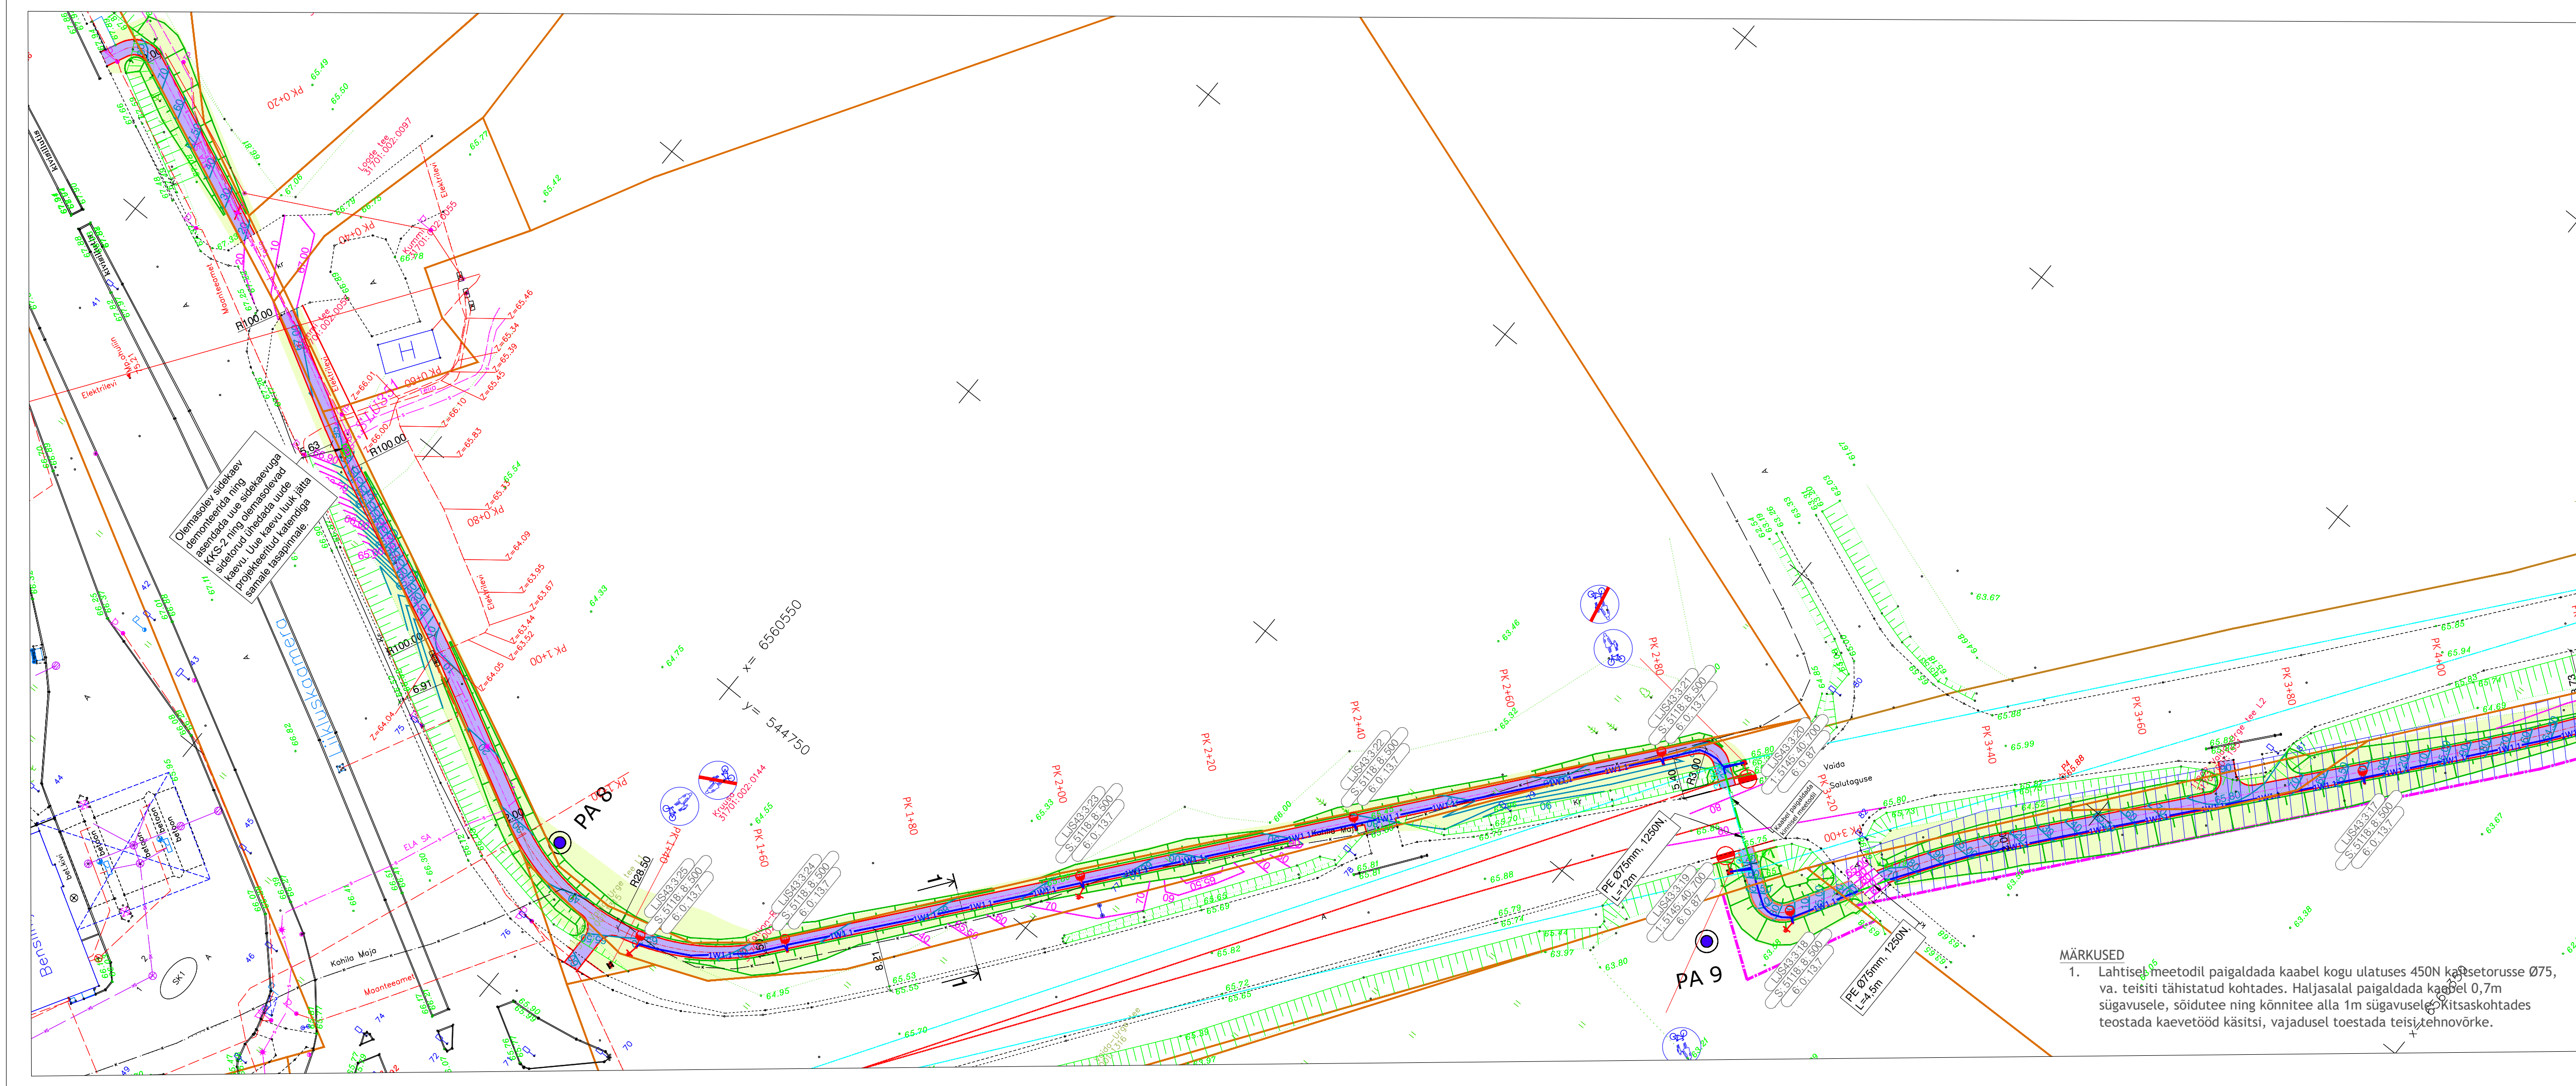

TINGMÄRGID, PROJEKTEERITUD

AA, B, CC
D, E, F, G
H, I, J

AA - kilbi rühma nr.; B - fiidri nr.; CC - valgusti nr.
D - valgusti tüüp E - optika; F - leedide arv, G - driver'i vool;
H - masti pikkus; I - konsooli pikkus; J - võimsus;

Valgusti, metallmast, jaland, konsool

Ülekäiguvalgusti, metallmast, jaland, konsool

Valgusti kordusmaandus

Tänavavalgustuse maakaabel, X-kaablite arv

Tänavavalgustuse maakaabel suundpuurimisega, X-kaablite arv

Kaitsetoru 750N

Sidekaev

TINGMÄRGID- SKA INSENERI BÜROO OÜ
(HÄRJAOJA-URGE-PRILLIMÄE-SALUTAGUSE
KERGLIIKLUSTEE PROJEKT, nr 15002)

OLEMASOLEV KINNISTU PIIR

PROJEKTEERITUD TEE TELG

PROJEKTEERITUD KATTE SERV

PROJEKTEERITUD PEENRA SERV

PROJEKTEERITUD KÖNNITEE

PROJEKTEERITUD SÕIDUTE

PROJEKTEERITUD LÜNDARVAKATE

PROJEKTEERITUD HALJASALA

PROJEKTEERITUD GRANITKATTE

PROJEKTEERITUD SÕIDUTE ASFALTBETONKATTE TAASTAMINE

PROJEKTEERITUD BETONKATTE TAASTAMINE

PROJEKTEERITUD MURUKATTE TAASTAMINE

PERSPEKTIVNE SÕIDUTE

PERSPEKTIVNE KÖNNITEE

PERSPEKTIVNE HALJASALA

PROJEKTEERITUD RAADAMINE

PROJEKTEERITUD PIIR

PROJEKTEERITUD TUGIALLUR

PROJEKTEERITUD SÕIDUTE BETONÄÄREKON (B=15cm)

PROJEKTEERITUD SÕIDUTE BETONÄÄREKON (B=10cm)

PROJEKTEERITUD KÖV

PROJEKTEERITUD NÕUVADE PARANDUS

PROJEKTEERITUD TÄHISPOST KOLLANE

PROJEKTEERITUD LIKKUSMÄRKPOST

PROJEKTEERITUD KATTEMÄRKPOST

LIKKOJETAVAL (MÄRKPOSTITAV) OBJEKT

ETTE NÄHTAV UUS KINNISTU PIIR

KINNISTU POSTISKOONI NUMBER

PROJEKTEERITUD ESTERING JA PRÜGIKAST

VÕIMALIKU HALJASTUSE ASUKOHT (maksimaalne kõrgus 0,5m)

PROJEKTEERITUD PUURPAIGU ASUKOHT JA NUMBER

PROJEKTEERITUD KAITSETORU SIDAIELEKTER

PROJEKTEERITUD LIKKUSMÄRK

PROJEKTEERITUD RESTKAEV

PROJEKTEERITUD SAKEMINEVEE KANALISATSIOONITORU

MÄRKUSED

1. Lahtisel meetodil paigaldada kaabel kogu ulatuses 450N kaitsetorusse Ø75, va. teisiti tähistatud kohtades. Haljasalal paigaldada kaabel 0,7m sügavusele, sõidutee ning kõnnitee alla 1m sügavusele. Kitsaskohtades teostada kaevetööd käsitsi, vajadusel toetada teisi tehnovõrke.

Projekti nimetus

Urge-Salutaguse kergliiklustee valgustuse projekteerimine

Joonise nimetus

Asendiplaan

Projekteerija

Hepta

Kontrollija

S. Kulp

Projekti juht

T. Lomp

Projekteerija

S. Mandre

Hepta Group Energy OÜ

Mõeluse 2/1

12618 TALLINN

EESTI

Tel. +372 5179698

info@hepta.ee

Staadium

PP

Kuupäev

30.06.2021

Tellijä

viavelo

INSENERIBÜROO

ViaVelo Inseneribüroo OÜ

Mägasiini 29a-18

10138 TALLINN

EESTI

Tel. +372 517 21 82

info@viavelo.ee

Mõõtkava

1:500

Projekti nr

21082

Joonise nr

E201